


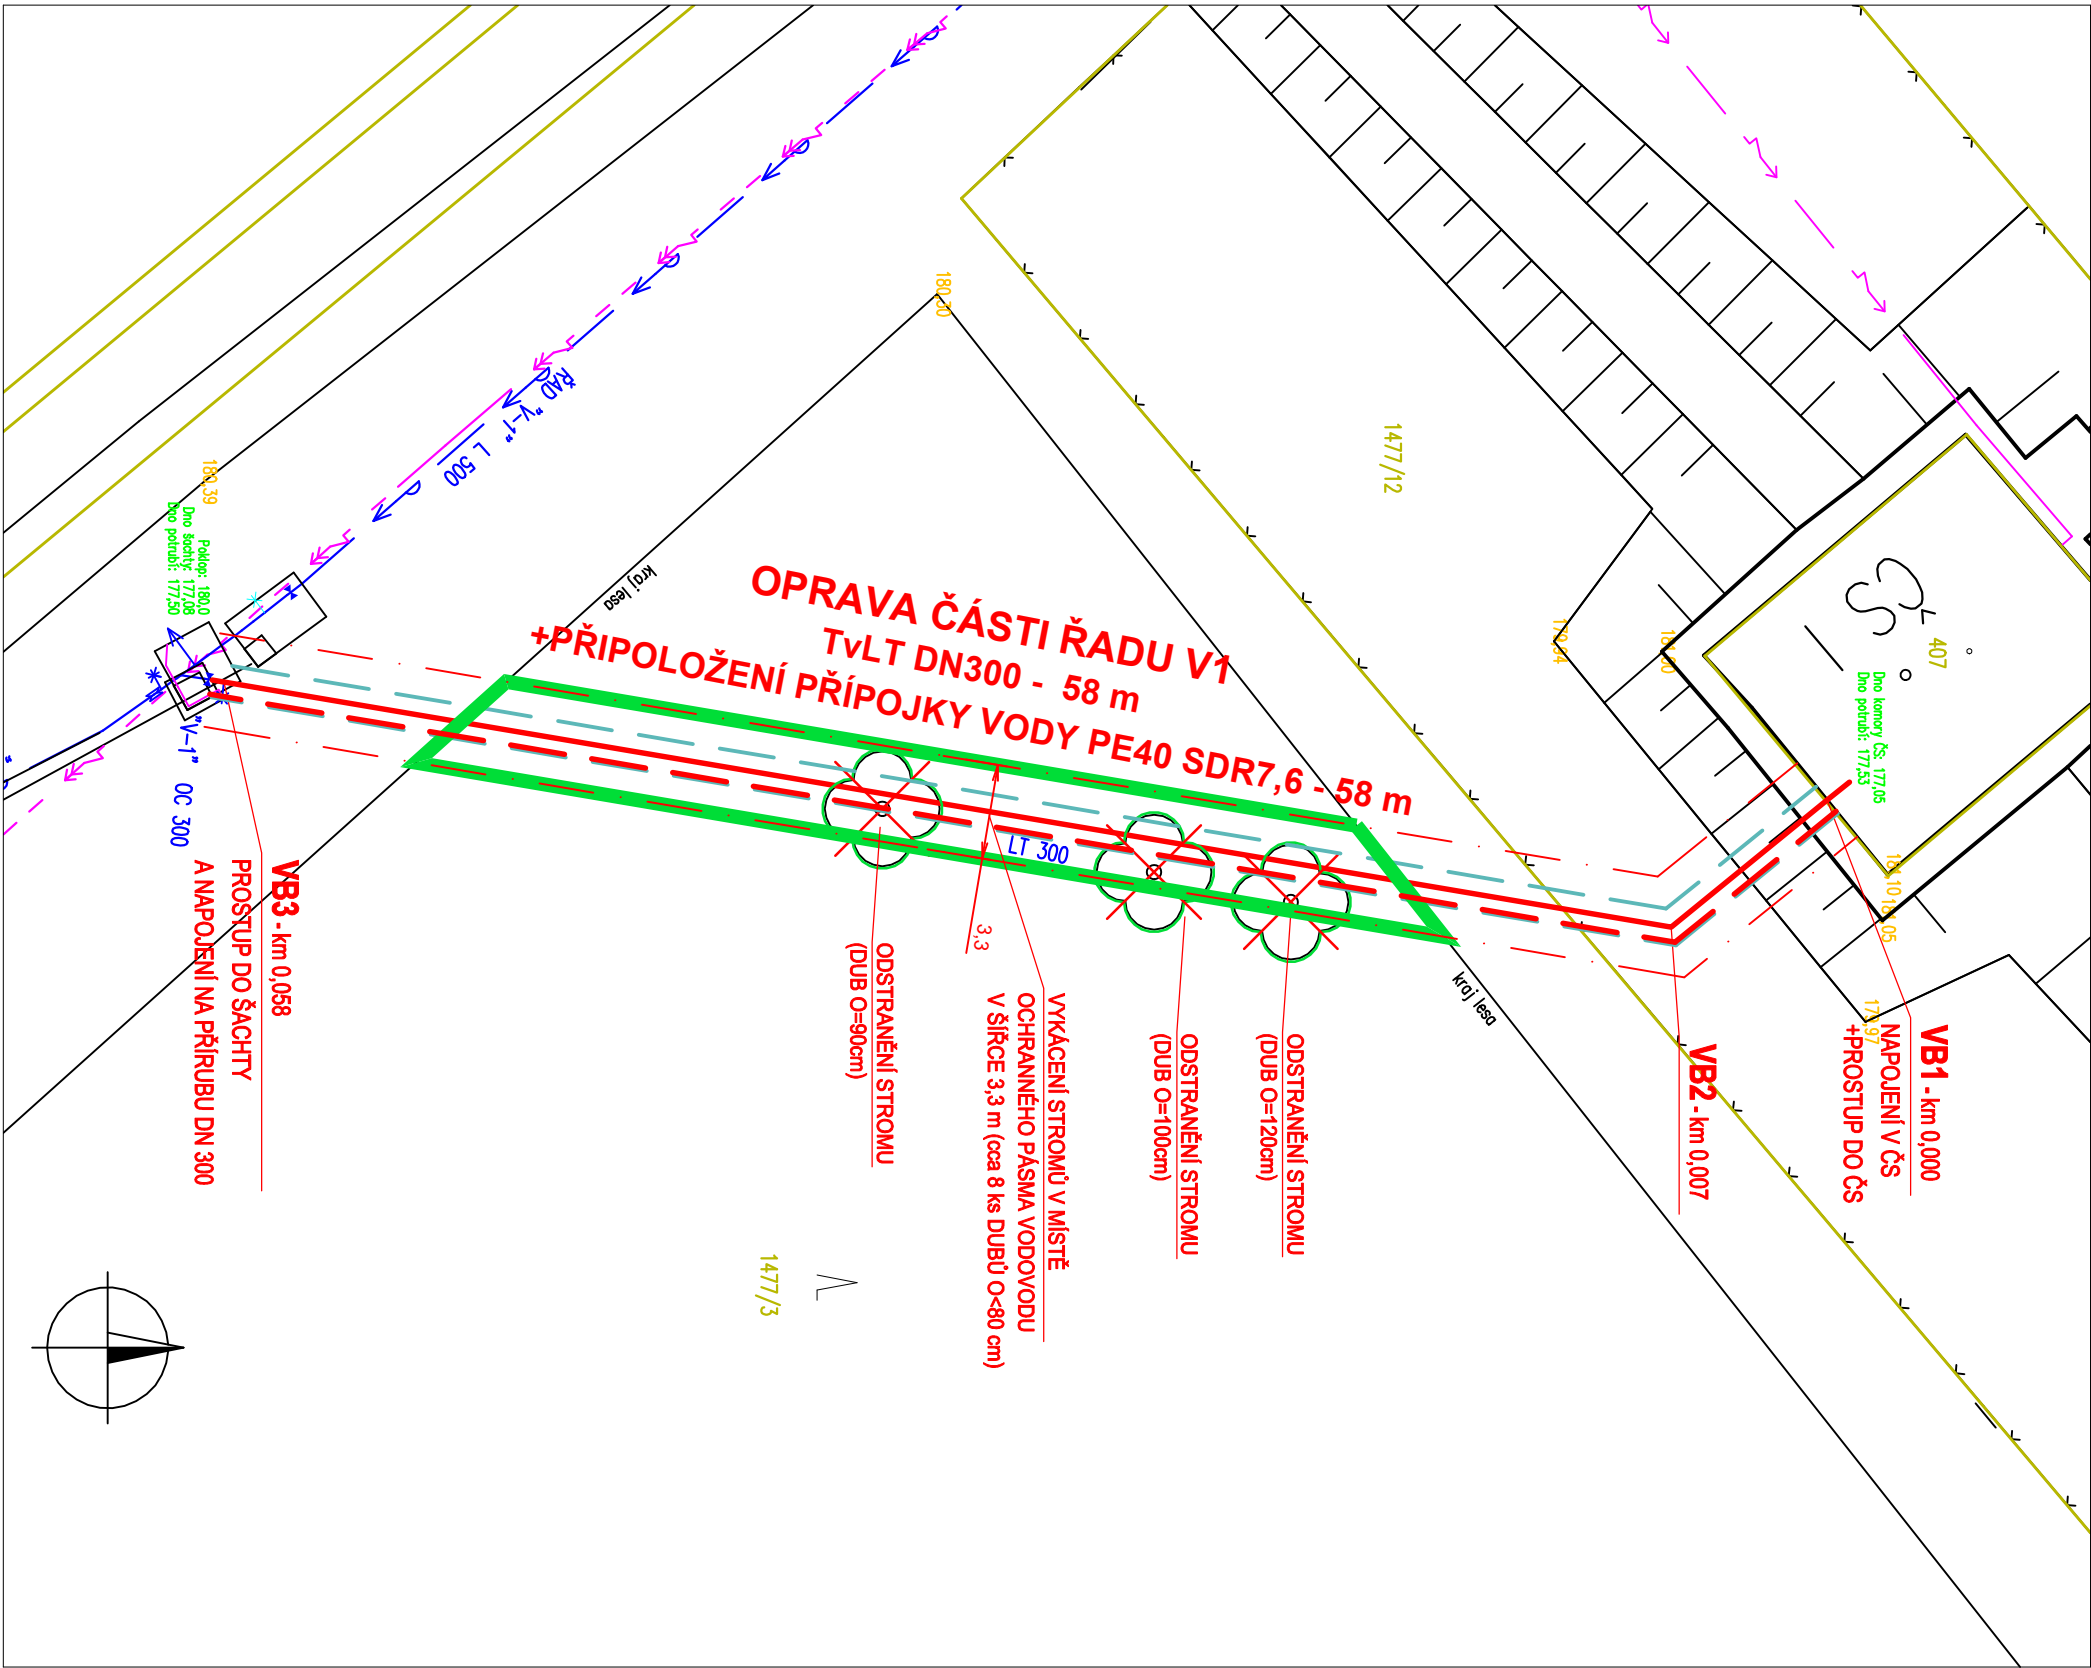

LEGENDA:

PROJEKTOVANÉ OBJEKTY:

- OPRAVOVANÝ VODOVODNÍ ŘAD
- VBxx** LOMOVÝ BOD NA TRASE VODOVODNÍHO ŘADU
- HRANICE OCHRANNÉHO PÁSMA
- OBRYS VÝKOPU

OSTATNÍ:

HRANICE PARCEL KATASTRÁLNÍ MAPY

STÁVAJÍCÍ INŽENÝRSKÉ SÍTĚ:

- STÁVAJÍCÍ VODOVODNÍ ŘAD A VODOVODNÍ PŘÍPOJKA (SVK, a.s.)
- STÁVAJÍCÍ PODZEMNÍ VEDENÍ NN
- STÁVAJÍCÍ NADZEMNÍ VEDENÍ VN

UPOZORNĚNÍ:

V ÚSEKU VÝKOPU PŘES LES BUDOU KOLEM MANIPULAČNÍHO PRUHU STAVBY CHRÁNĚNÝ VZROSTLÉ STROMY PROTI POŠKOZENÍ OBÁLEM NEBO OBLOŽENÍM (UVAŽOVÁNO cca 10 STROMŮ).

POZNÁMKA:

POLOHU PODZEMNÍCH VEDENÍ NELZE VYTÝČOVAT ODMĚŘOVÁNÍM VZDÁLENOSTÍ NA VÝKRESE. PŘED ZAHÁJENÍM REALIZACE STAVBY JE NUTNÉ ZAJISTIT U SPRÁVCŮ INŽENÝRSKÝCH SÍTÍ PŘESNÉ OZNAČENÍ VŠECH JEJICH VEDENÍ NA POVRCHU.

VYPRACOVAL : S. Krejčí		ODP. PROJEKTANT : S. Krejčí		ČÍSLO ZAKÁZKY : 2025-11	
STAVEBNÍK : Slovácké vodárny a kanalizace, a.s. Za Olšávkou 290, Sady, 686 01 Uherské Hradiště		STANISLAV KREJČÍ PROJEKTOVÁ A INŽENÝRSKÁ ČINNOST VE VÝSTAVBĚ Dolany 601, 783 16 Dolany www.sk-projekt.cz			
AKCE :					
KNĚŽPOLE, PRAMENIŠTĚ – OPRAVA ČÁSTI ŘADU V-1					
PŘÍLOHA :					
KOORDINAČNÍ SITUAČNÍ VÝKRES					
		DATUM		09 / 2025	
		FORMÁT		2 A4	
		STUPEŇ		DPZ + DPS	
		MĚŘÍTKO :		1 : 250	
		PŘÍLOHA Č.		PARÉ Č.	
		C.3			