


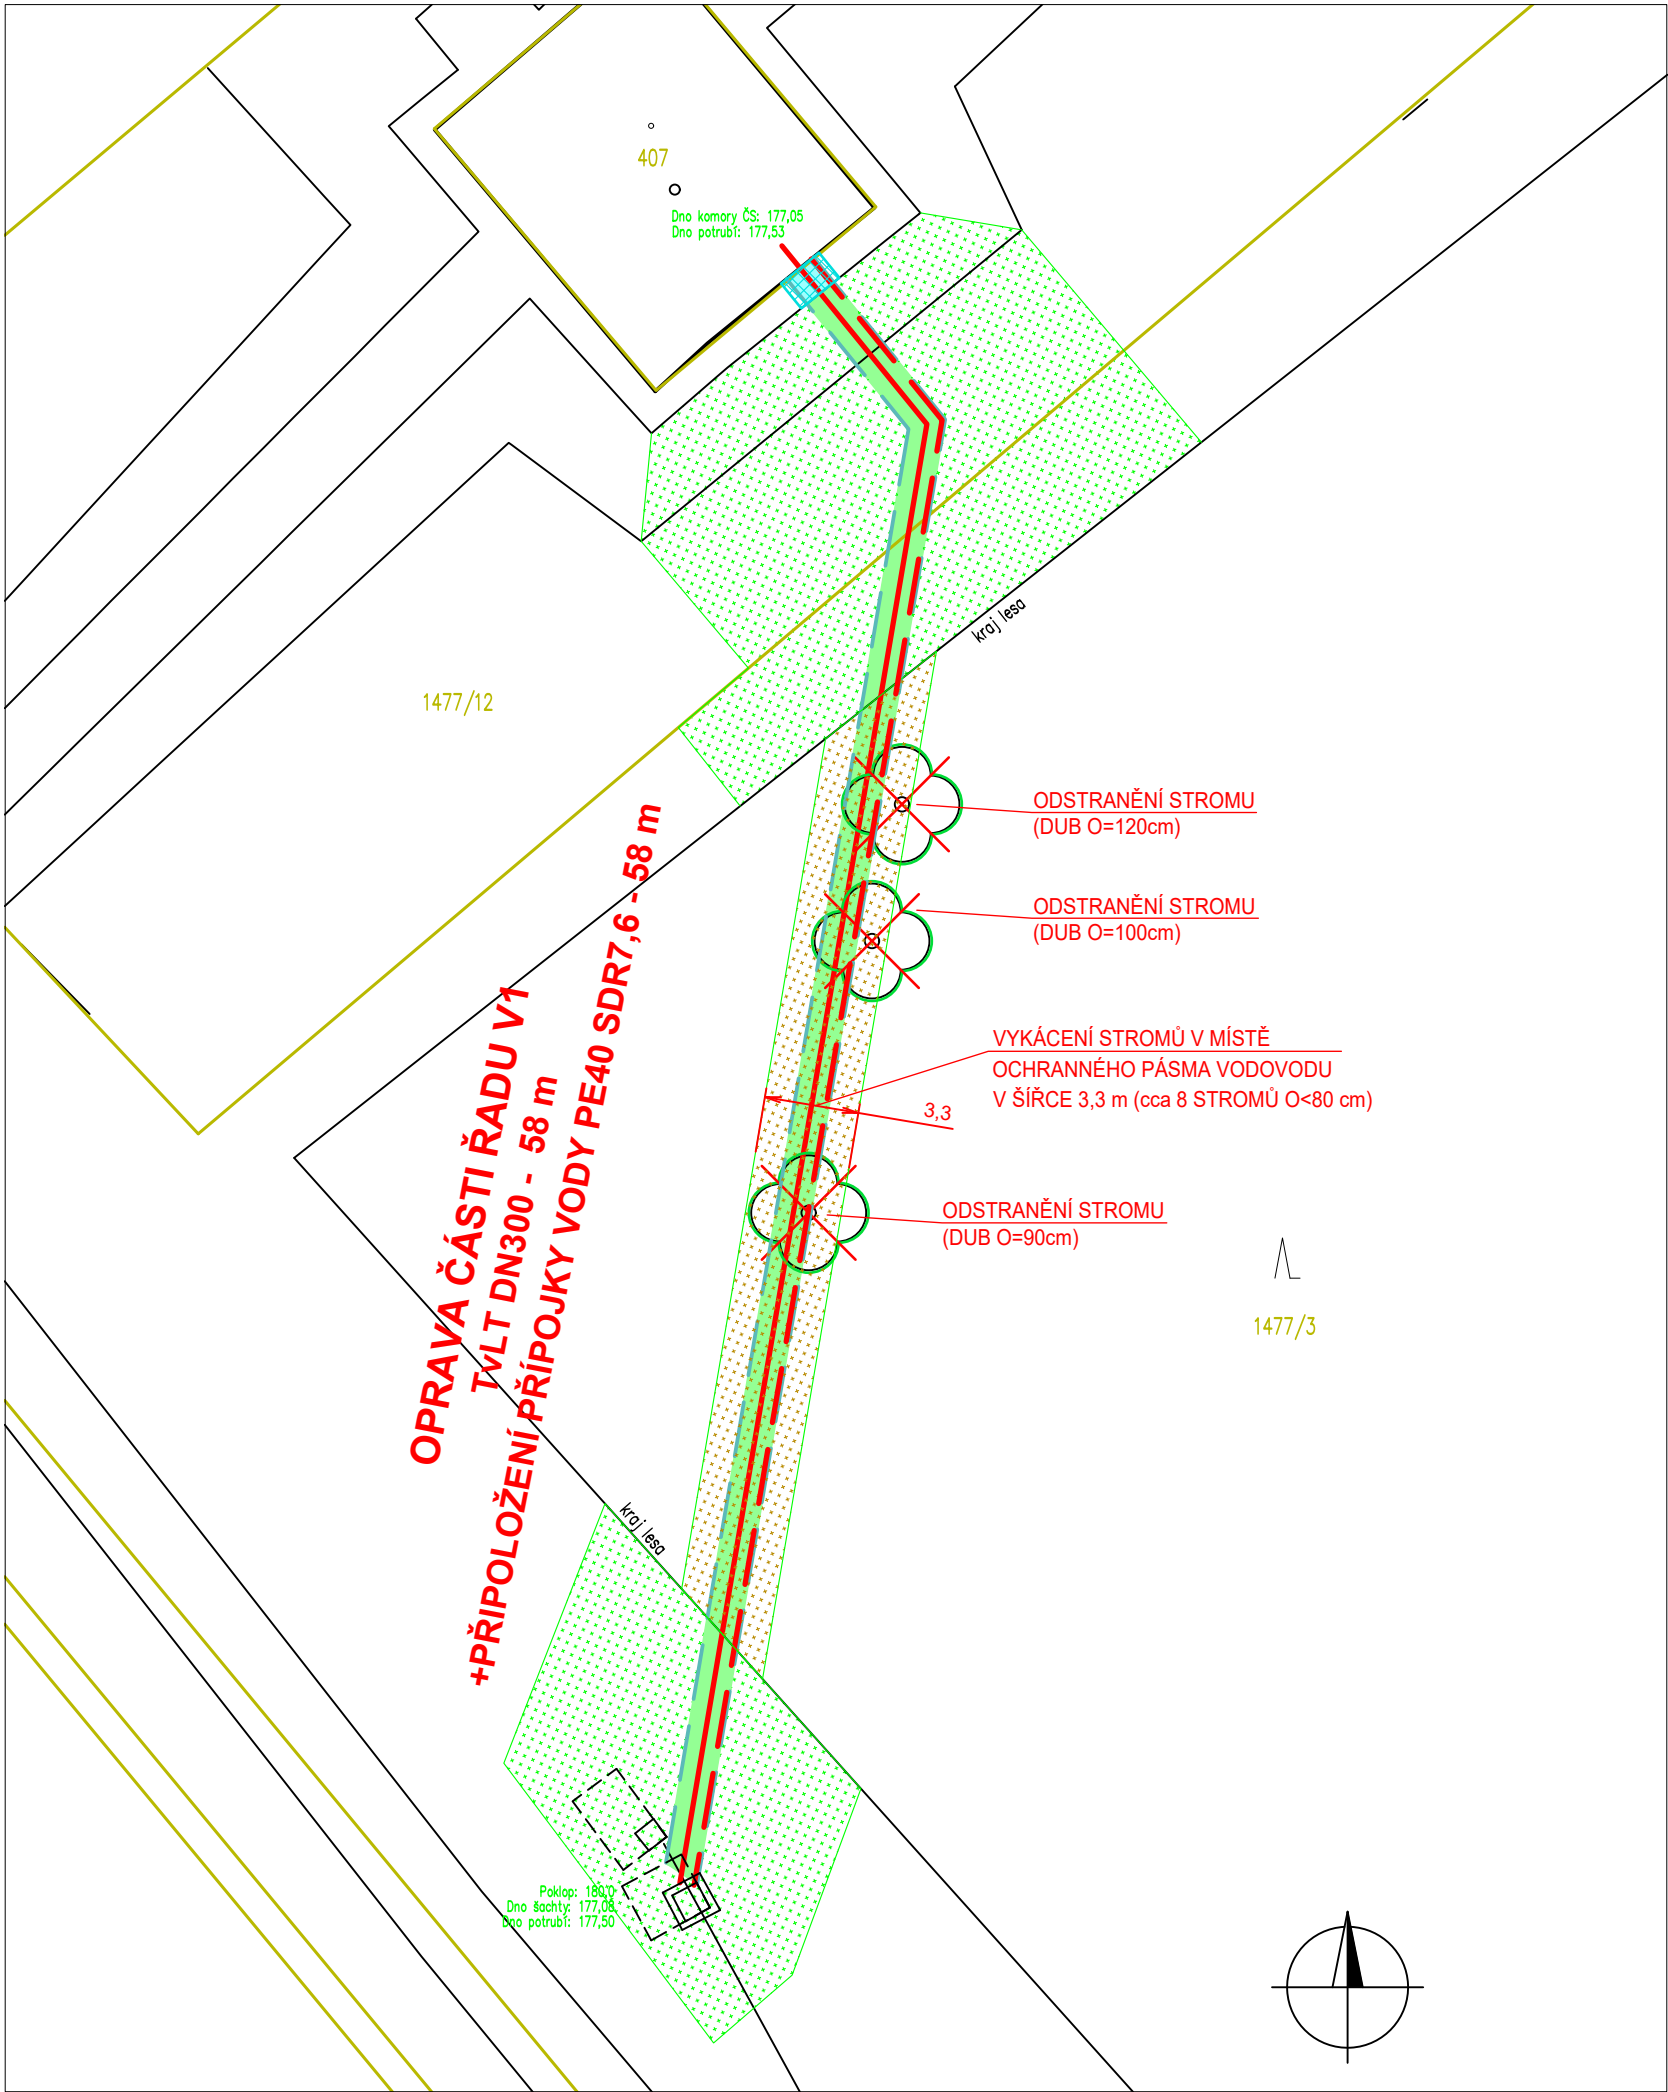

LEGENDA:

- OPRAVOVANÝ VODOVODNÍ ŘAD
- OBRYŠ VÝKOPU
- OZNAČENÍ KÁCENÉHO STROMU

CELKOVÝ ROZSAH OPRAVA DOTČENÝCH PLOCH:

- VÝKOP V TRAVNATÝCH PLOCHÁCH: - ZPĚTNÁ OBNOVA TRAVNATÉ PLOCHY 70 m²
- ÚPRAVA TRAVNATÝCH PLOCH DOTČENÝCH STAVBOU (UROVNÁNÍ, UHRABÁNÍ, OSETÍ TRAVNÍ SMĚSÍ - CELKEM 320 m²)
- ÚPRAVA PLOCH V LESE DOTČENÝCH STAVBOU (UROVNÁNÍ, UHRABÁNÍ - CELKEM 110 m²)

UPOZORNĚNÍ:
V ÚSEKU VÝKOPU PŘES LES BUDOU KOLEM MANIPULAČNÍHO PRUHU STAVBY CHRÁNĚNY VZROSTLÉ STROMY PROTI POŠKOZENÍ OBALEM NEBO OBLOŽENÍM (UVAŽOVÁNO cca 10 STROMŮ).

VYPRACOVAL : S. Krejčí	ODP. PROJEKTANT : S. Krejčí	ČÍSLO ZAKÁZKY: 2025–11	STANISLAV KREJČÍ PROJEKTOVÁ A INŽENÝRSKÁ ČINNOST VE VÝSTAVBĚ Dolany 601, 783 16 Dolany www.sk-projekt.cz	
STAVEBNÍK: Slovácké vodárny a kanalizace, a.s. Za Olšávkou 290, Sady, 686 01 Uherské Hradiště			DATUM	09 / 2025
AKCE: KNĚŽPOLE, PRAMENIŠTĚ – OPRAVA ČÁSTI ŘADU V-1			FORMÁT	2 A4
			STUPEŇ	DPZ + DPS
			MĚŘÍTKO:	1 : 250
PŘÍLOHA: SITUACE OPRAV POVRCHŮ			PŘÍLOHA Č.	PARÉ Č. C.4