


VZOROVÉ ULOŽENÍ POTRUBÍ V RÝZE NEBO JÁMĚ

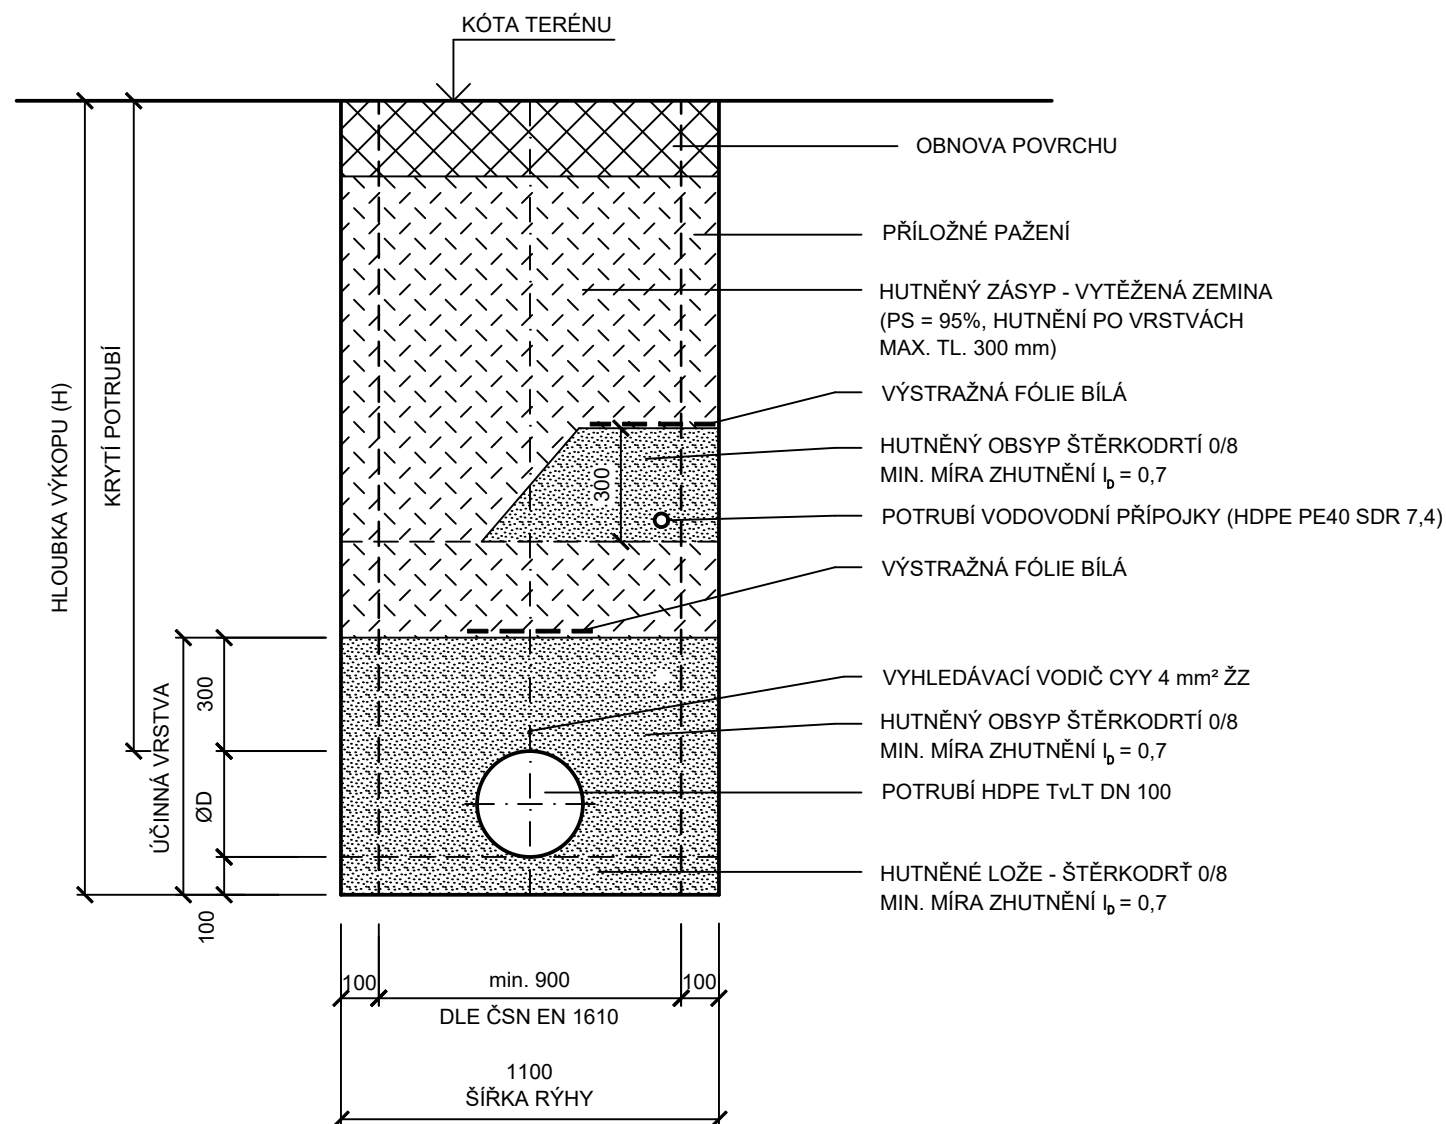

POPIS ODSTRANĚNÍ A OBNOVY POVRCHŮ:

TRÁVNÍK, LES

PŘÍPRAVA POVRCHU:

- SEJMUTÍ HUMUSOVÉ VRSTVY - tl. 200 mm

OBNOVENÍ POVRCHU:

- ZPĚTNÉ ROZHRNUTÍ A UROVNÁNÍ HUMUSOVÉ VRSTVY
- UROVNÁNÍ PLOCHY V OKOLÍ VÝKOPU (UVAŽOVÁNO 1 m NA KAŽDOU STRANU)
- V TRÁVNÍKU OSETÍ TRAVNÍ SMĚSÍ 0,02 - 0,03 kg/m² (V PLOŠE O 1 m ŠIRŠÍ NEŽ JE ŠÍŘKA VÝKOPU)

CHODNÍK - BET. DLAŽBA

PŘÍPRAVA POVRCHU:

- ROZEBRÁNÍ DLAŽBY V PLOŠE VÝKOPU
- + min. 250 mm NA OBĚ STRANY (ULOŽENÍ VEDLE VÝKOPU)
- 50 mm PÍSEK (POUŽÍT PRO ZÁSYP)
- 200 mm ŠTĚRK (POUŽÍT PRO ZÁSYP)

OBNOVENÍ POVRCHU:

- ZPĚTNÁ POKLÁDKA DLAŽBY V PLOŠE VÝKOPU + min. 250 mm (POUŽIT STÁVAJÍCÍ)
- 40 mm ŠTĚRKODRŤ 4/8 V PLOŠE DLAŽBY
- 200 mm ŠTĚRKODRŤ 0/32

TABULKA ŠÍŘKY VÝKOPU (DLE ČSN EN 1610)

MIN. ŠÍŘKA RÝHY DLE PROFILU POTRUBÍ		MIN. ŠÍŘKA RÝHY DLE HLOUBKY VÝKOPU	
DN	MIN. ŠÍŘKA RÝHY [m]	HLOUBKA	MIN. ŠÍŘKA RÝHY [m]
≤ 225	D + 0,4	< 1.00	NESTANOVEN
> 225 až ≤ 350	D + 0,5	≥ 1.00 ≤ 1.75	0.8
> 350 až ≤ 700	D + 0,7	≥ 1.75 ≤ 4.00	0.9

VYPRACOVAL :  S. Krejčí		ODP. PROJEKTANT :  S. Krejčí	ČÍSLO ZAKÁZKY: 2025-11	STANISLAV KREJČÍ PROJEKTOVÁ A INŽENÝRSKÁ ČINNOST VE VÝSTAVBĚ Dolany 601, 783 16 Dolany www.sk-projekt.cz	
STAVEBNÍK: Slovácké vodárny a kanalizace, a.s. Za Olšávkou 290, Sady, 686 01 Uherské Hradiště					
AKCE: KNĚŽPOLE, PRAMENIŠTĚ – OPRAVA ČÁSTI ŘADU V-1				DATUM	09 / 2025
				FORMÁT	2 A4
				STUPEŇ	DPZ + DPS
				MĚŘÍTKO:	1 : 20
PŘÍLOHA: VZOROVÉ ULOŽENÍ POTRUBÍ				PŘÍLOHA Č. D.3	PARÉ Č.