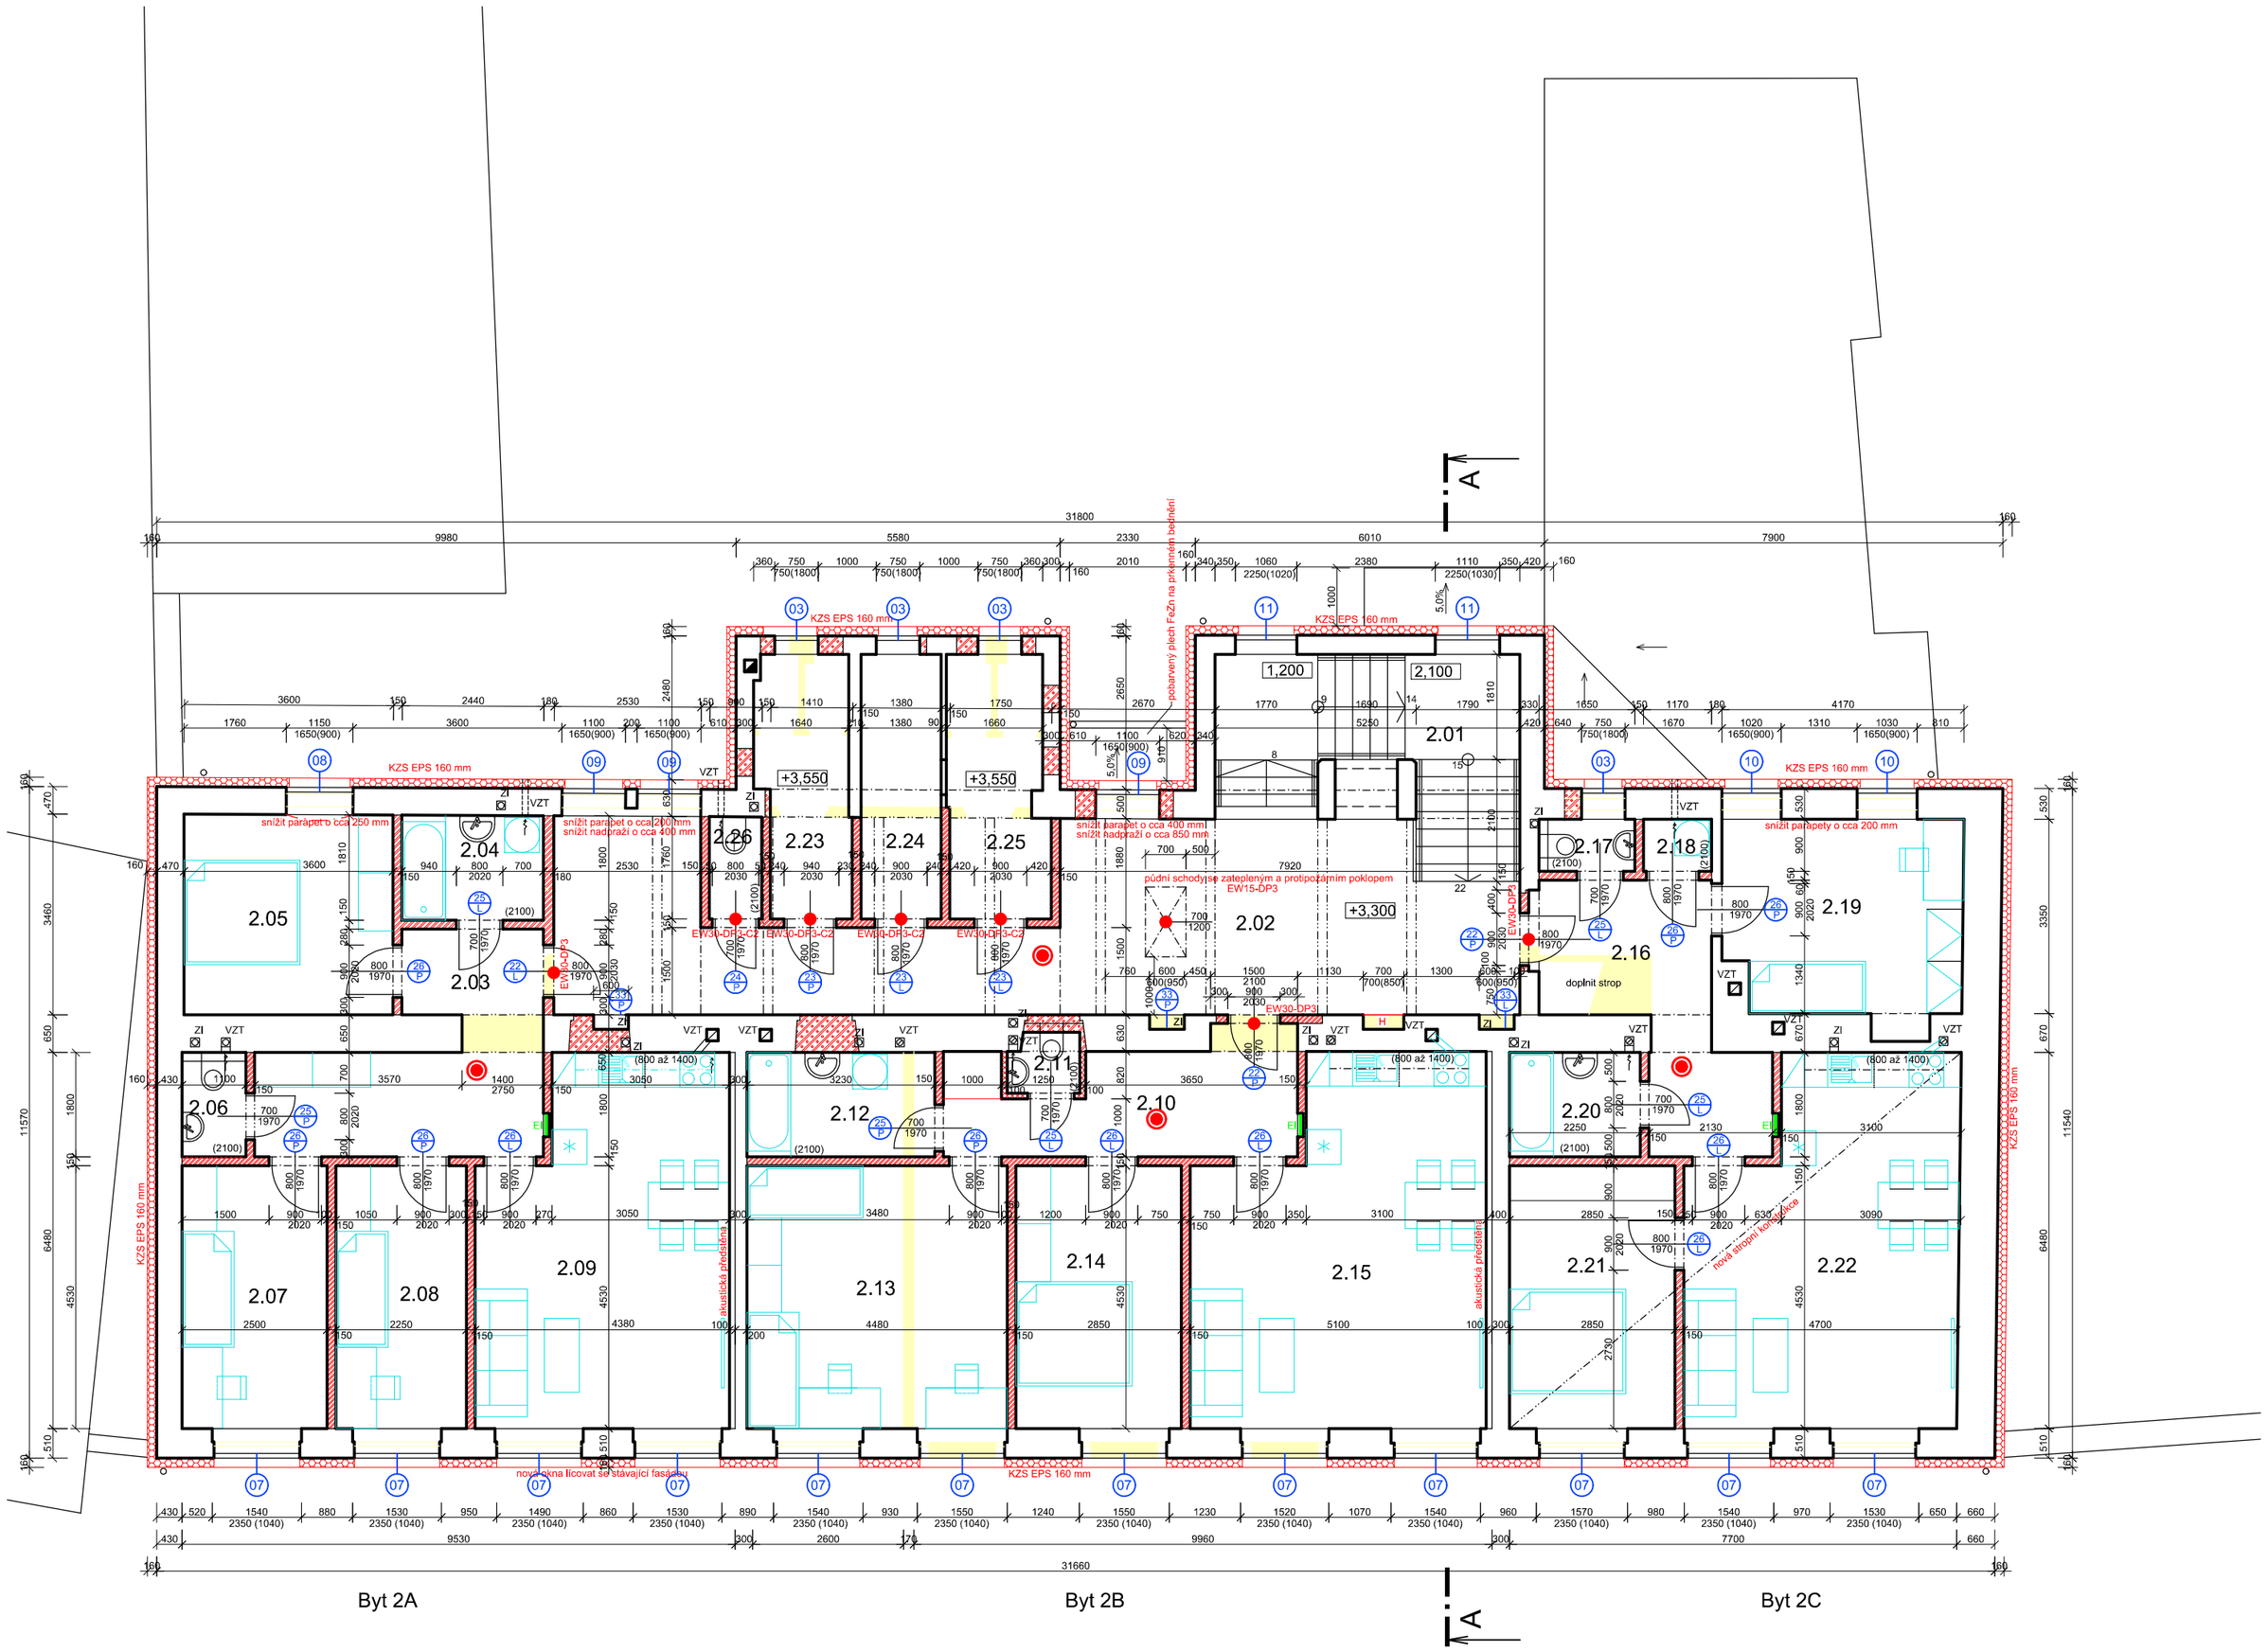

Legenda místností									
	Č. místnosti	Účel místnosti	Plocha (m²)	Podlaha	Stěny		Strop	Ozn.	SV (m)	Poznámka
Byt 2A 79,59 m2	2.01	Schodiště (celé)	16,93	Kamen.stupně	Štuková omítka		Sádrokartonový podhled	C4	2,75	SV od podlahy 2NP
	2.02	Hala	43,97	Ker. dlažba	Štuková omítka		Sádrokartonový podhled	C3	2,75	
	2.03	Předsíň	13,47	Ker. dlažba	Štuková omítka		Sádrokartonový podhled	C3	2,75	
	2.04	Koupelna	4,41	Ker. dlažba	Štuková omítka	Ker.obklad v.2100mm	Sádrokartonový podhled	C3	2,55	
	2.05	Ložnice	12,42	PVC	Štuková omítka		Sádrokartonový podhled	C3	2,75	
	2.06	WC	1,98	Ker. dlažba	Štuková omítka	Ker.obklad v.2100mm	Sádrokartonový podhled	C2	2,55	
	2.07	Pokoj	11,32	PVC	Štuková omítka		Sádrokartonový podhled	C2	3,45	
	2.08	Pokoj	10,19	PVC	Štuková omítka		Sádrokartonový podhled	C2	3,45	
	2.09	Obývací pokoj s kuchyní	25,80	PVC	Štuková omítka		Sádrokartonový podhled	C2	3,45	
Byt 2B 79,31 m2	2.10	Předsíň	9,91	Ker. dlažba	Štuková omítka		Sádrokartonový podhled	C2	3,45	
	2.11	WC	1,22	Ker. dlažba	Štuková omítka	Ker.obklad v.2100mm	Sádrokartonový podhled	C2	2,55	
	2.12	Koupelna	5,74	Ker. dlažba	Štuková omítka	Ker.obklad v.2100mm	Sádrokartonový podhled	C2	2,55	
	2.13	Pokoj	20,32	PVC	Štuková omítka		Sádrokartonový podhled	C2	3,45	
	2.14	Ložnice	12,91	PVC	Štuková omítka		Sádrokartonový podhled	C2	3,45	
	2.15	Obývací pokoj s kuchyní	29,21	PVC	Štuková omítka		Sádrokartonový podhled	C2	3,45	
Byt 2C 72,04 m2	2.16	Předsíň	11,40	Ker. dlažba	Štuková omítka		Sádrokartonový podhled	C3	2,75	
	2.17	WC	1,22	Ker. dlažba	Štuková omítka	Ker.obklad v.2100mm	Sádrokartonový podhled	C3	2,55	
	2.18	Komora, pračka	1,05	Ker. dlažba	Štuková omítka	Ker.obklad v.2100mm	Sádrokartonový podhled	C3	2,55	
	2.19	Pokoj	13,98	PVC	Štuková omítka		Sádrokartonový podhled	C3	2,75	
	2.20	Koupelna	4,05	Ker. dlažba	Štuková omítka	Ker.obklad v.2100mm	Sádrokartonový podhled	C1	2,55	
	2.21	Ložnice	12,91	PVC	Štuková omítka		Sádrokartonový podhled	C1	3,45	
	2.22	Obývací pokoj s kuchyní	27,45	PVC	Štuková omítka		Sádrokartonový podhled	C1	3,45	
	2.23	Komora 2A	7,65	Ker. dlažba	Štuková omítka		Sádrokartonový podhled	C3/C4	2,55	
	2.24	Komora 2B	6,30	Ker. dlažba	Štuková omítka		Sádrokartonový podhled	C3/C4	2,55	
	2.25	Komora 2C	7,56	Ker. dlažba	Štuková omítka		Sádrokartonový podhled	C3/C4	2,55	
	2.26	Úklidová komora	7,56	Ker. dlažba	Štuková omítka	Ker.obklad v.2100mm	Sádrokartonový podhled	C3	2,55	

Legenda hmot:

- stávající konstrukce
- bourané konstrukce
- dozdívky, zazdívky - pórobetonové tvárnice
- zdivo tl. 25 cm z cihel aku se zvýšenou hlukovou neprůzvučností (min. 53 dB)
- zdivo tl. 20 cm z cihel nosných v. 25 cm
- příčka tl. 15 cm z cihel broušených tl. 11,5 cm + oboustranná omítka tl. 15 mm
- příčka tl. 10 cm z cihel broušených tl. 8 cm + oboustranná omítka
- dveře s předepsanou požární odolností
- zařízení autonomní detekce a signalizace požáru a kouře

0,000 = 470,22

SEVER

Index	Popis změny	Datum	Provedl	Podpis

Vedoucí projektant: Ing. arch. Miroslav Dvořák

Vypracoval: Ing. arch. Eva Komendová

Investor: Městys Vratěnín
Vratěnín 88, 67107 Uherčice u Znojma

Projektant : tel.: 724046424

DELTA projekt s.r.o.
Havlíčkovo náměstí 104
380 01 Dačice I.
IČO: 251 60 150

Akce: Stavební úpravy bývalé školy na obecní byty Vratěnín

Zak. č.: 17 11 / 2022
Datum: únor 2023
Stupeň: DSP
Kopie:

Část: D. Dokumentace objektu

Místo: Vratěnín
Okres: Znojmo
Počet A4: 3
Měřítko: 1:100
Kopie:

Obsah: Půdorys 2NP

03