


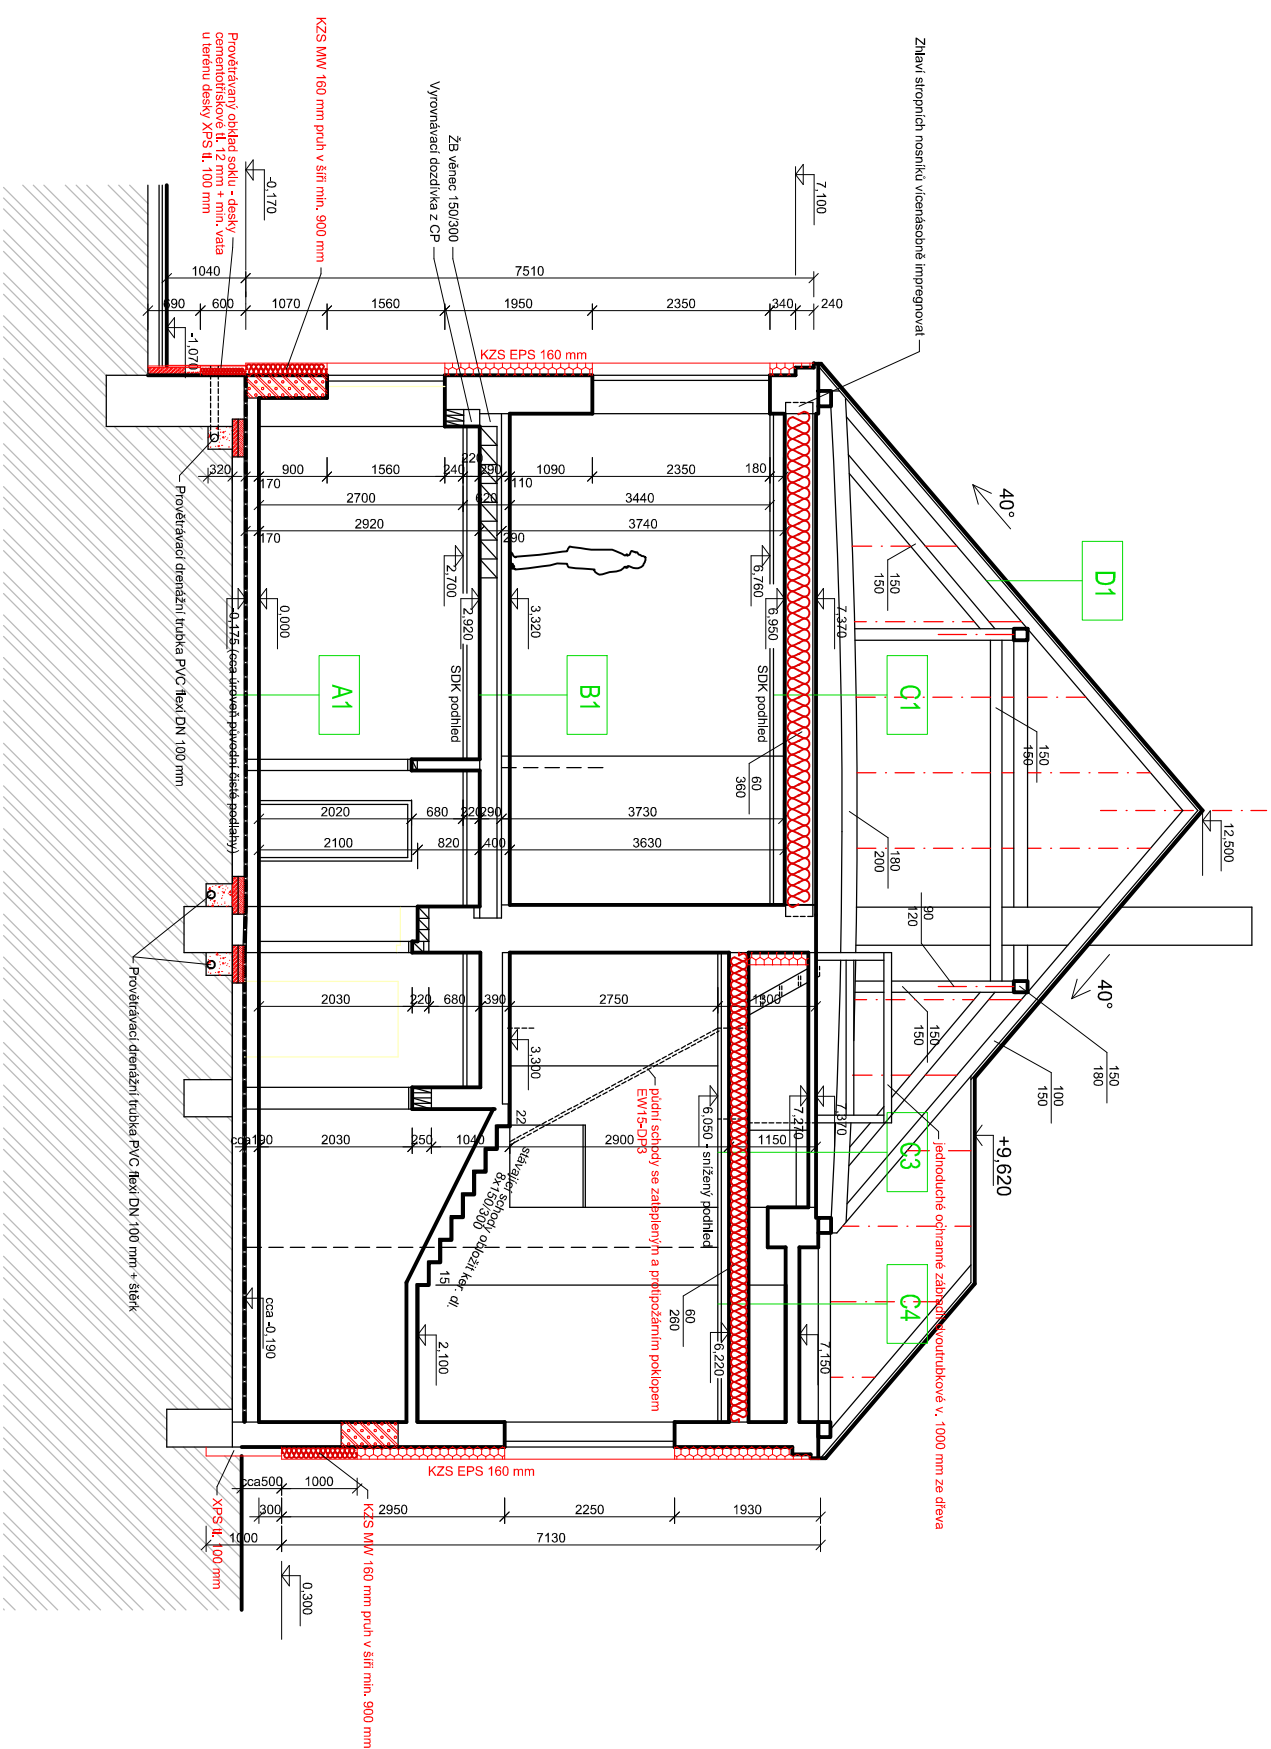

Legenda skladeb konstrukci:

C1 STŘOP 2NP/ PODLAHA PŮDÍ - nová stropní konstrukce nad bytem 2C

Záklap z pkén tl. 25 mm hrubých na straz  
Dřevěný fošnový strop, fošny 60x360 mm po 0,6 m, ve třetinách zavětrováno proti klopení  
mezi fošny vložená tepelná izolace z minerálních vláken v tl. 360 mm  
Podbití z desek OSB 4PD tl. 15 mm - parobrzda  
Tepelná izolace z minerálních vláken tl. 50 mm  
SDK podhled na ocelové konstrukci s předepsanou požární odolností

C2 STŘOP 2NP/ PODLAHA PŮDÍ - stávající stropní konstrukce na jižní straně

Záklap z pkén tl. 25 mm hrubých na straz  
Stávající dřevěný tránový strop, trány 200x250 mm po 0,75 m - prověřit technický stav  
mezi trány zatoukaná tepelná izolace z minerálních vláken v tl. 250 mm  
Podbití z desek OSB 4PD tl. 15 mm - parobrzda  
Tepelná izolace z minerálních vláken tl. 50 mm  
SDK podhled na ocelové konstrukci s předepsanou požární odolností

C3 STŘOP 2NP/ PODLAHA PŮDÍ - severní místnosti

Stávající ŽB trámečkový strop, deska tl. 60 mm  
Provětrávaná mezera  
Nosná konstrukce podhledu - fošny + tepelná izolace z min. vláken tl. 360 mm  
Podbití z desek OSB 4PD tl. 15 mm - parobrzda  
Tepelná izolace z minerálních vláken tl. 50 mm  
SDK podhled na ocelové konstrukci s předepsanou požární odolností

C4 STŘOP 2NP/ PODLAHA PŮDÍ - prostor nad byvalým sešlístem a záchody

Stávající ŽB strop, deska tl. 150 mm  
Provětrávaná mezera  
Nosná konstrukce podhledu - fošny + tepelná izolace z min. vláken tl. 200 mm  
Podbití z desek OSB 4PD tl. 15 mm - parobrzda  
Tepelná izolace z minerálních vláken tl. 50 mm  
SDK podhled na ocelové konstrukci s předepsanou požární odolností

D1 STŘECHA

Tašky keramické v přírodní barvě  
Sítěšnl latě 40/60 mm  
Tradiční dřevěný krov se spojujau stolici - stávající

A1 PODLAHA 1NP

PVC pásy lepené  
Penetrační nátěr hloubkový  
Anhydritová mazanina samonivelační tl. 50 mm  
Separační fólie  
Polystyřen podlahový EPS 100 S tl. 120 mm  
Hydroizolace - pásy z modifikovaného asfaltu natavené  
Penetrační nátěr - asfaltová suspenze  
Puvodní podlaha betonová mazanlná vč. dobetonávek

B1 STŘOP 1NP/ PODLAHA 2NP - nová stropní konstrukce

PVC pásy lepené  
Penetrační nátěr hloubkový  
Anhydritová mazanina samonivelační tl. 50 mm  
Separační fólie  
Kročejová izolace z minerálních vláken tl. 20 mm  
Polystyřen podlahový EPS 100 S tl. 30 mm  
Keramikobetonový strop tl. 290 mm, nosníky po 62,5 cm, pod příčkou zdvojit  
Izolační deska ze skelných vláken tl. 50 mm  
SDK konstrukce, desky tl. 12,5 mm, ocelový rošt křížový

0,000 = 470,22

|                                                                   |                       |                                       |         |        |
|-------------------------------------------------------------------|-----------------------|---------------------------------------|---------|--------|
|                                                                   |                       |                                       |         |        |
| Index                                                             | Popis změnų           | Datum                                 | Provedl | Podpis |
| Vedoucí projektant: Ing. arch. Miroslav Dvořák                    |                       | Projektant : Ing. arch. Eva Komendová |         |        |
| Vyracovali: Ing. arch. Eva Komendová                              |                       | tel.: 724046424                       |         |        |
| Investor: Městys Vratěnlń<br>Vratěnlń 88, 67107 Uherčice u Znojma |                       |                                       |         |        |
| Akce: Stavební úpravy byvalé školy<br>na obecní byty Vratěnlń     | Zak. č.: 17 11 / 2022 |                                       | Kopie:  |        |
|                                                                   | Datum: únor 2023      |                                       |         |        |
|                                                                   | Stupeň: DSP           |                                       |         |        |
| Část: D. Dokumentace objektu                                      |                       | Místo: Vratěnlń                       | Kopie:  |        |
|                                                                   |                       | Okres: Znojmo                         |         |        |
| Obsah: Řez příčný A-A                                             |                       | Počet A4: 2                           | 05      |        |
|                                                                   |                       | Měřítko: 1:100                        |         |        |

Poznámky:

Nová úroveň čistě podlahy v 1.NP (0,000) je o cca 170 mm výše než úroveň podlahy stávající - naváže na úroveň stupnice 1. schodu hlavního schodiště  
zvýšené o obklad střípnů keramickou dlažbou + tmel (tedy cca 15 až 20 mm)

Legenda hmot:

- stávající konstrukce
- bourané konstrukce
- nové konstrukce