


Legenda povrchů

- viz výkr. č. 06

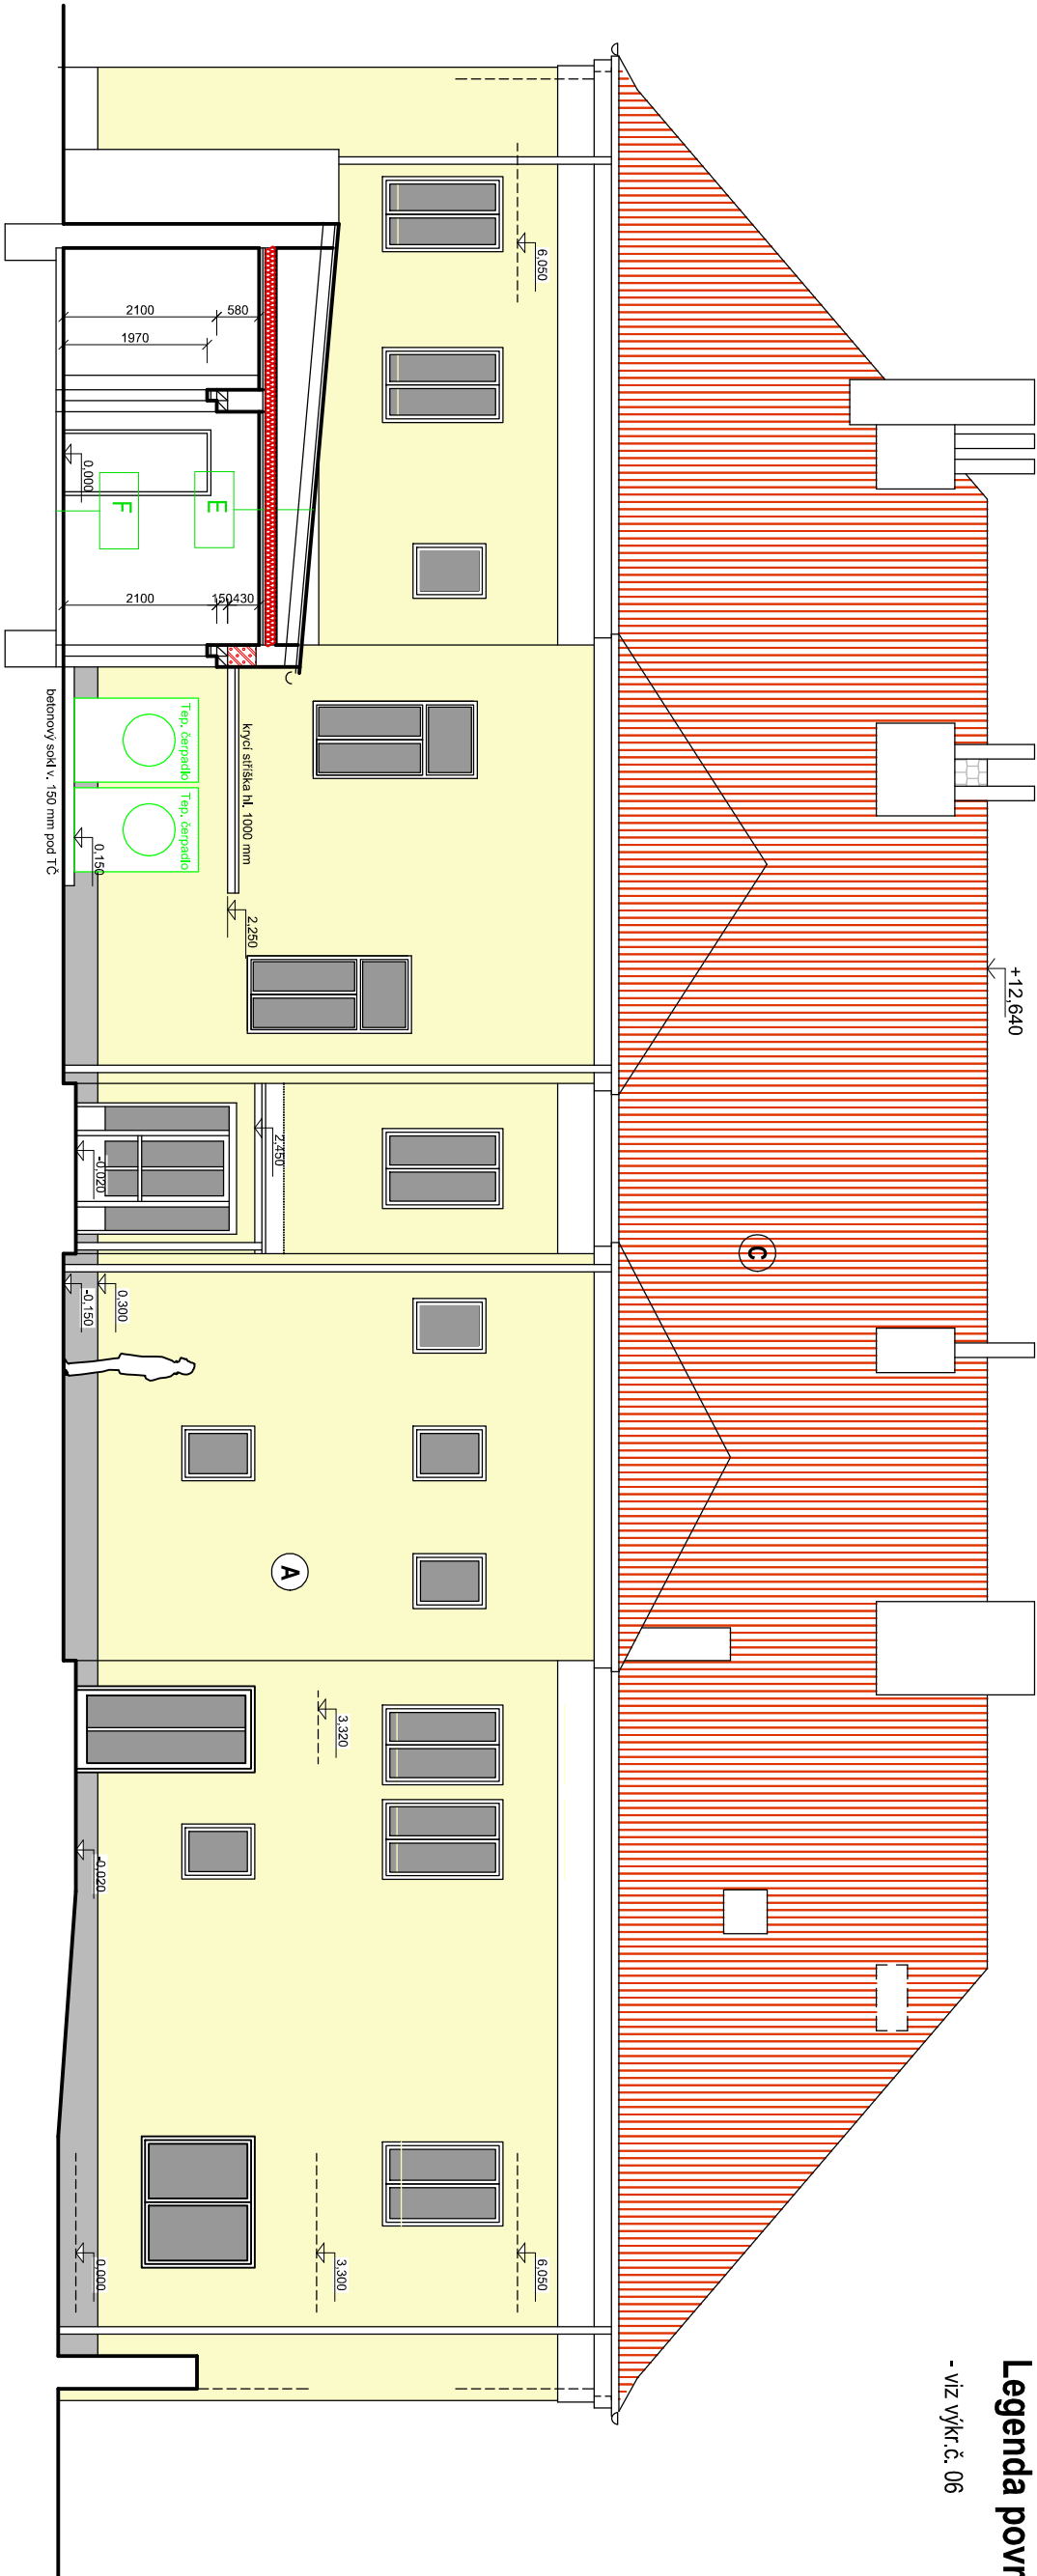

Řez Z-Z

Legenda skladeb konstrukcí:

E STŘECHA DVORNIHO OBJEKTU

Plech FeZn pobarvený falcovaný svítkový barvy šedé
Distanční páska pěnová tl. 4 mm, š. cca 10 cm pod každým spojem od hřebene až po okap
Základ z prken tl. 30 mm impregnovaných
Stávající nosná konstrukce střechy
Tepelná izolace z minerálních vláken tl. 150 mm
Stávající podhled (podbití + heraklit + omítka) částečně poškozený
Parotěsná fólie
Sádrokarton na plechové konstrukci s předepsanou požární odolností

F PODLAHA DVORNIHO OBJEKTU

Betonová mazanina tl. do 80 mm / keramická dlažba slinutá do tmele
Penetrace podkladu
Stávající podlahová konstrukce (betonová mazanina)

Vedoucí projektant: Ing. arch. Miroslav Dvořák		Projektant: tel.: 724046424	
Vypracoval: Ing. arch. Eva Komendová		 DELTA projekt s.r.o. Havlíčkovo náměstí 104 380 01 Dačice I. IČO: 251 60 150	
Investor: Městys Vratětin Vratětin 88, 67107 Uherčice u Znojma			
Akce: Stavební úpravy bývalé školy na obecní byty Vratětin		Zak. č.: 17 11 / 2022	Kopie:
		Datum: únor 2023	
		Stupeň: DSP	
Část: D. Dokumentace objektu	Místo: Vratětin	Kopie:	
Obsah: Pohled zahradní - SV, Řez Z-Z	Okres: Znojmo		
	Počet A4: 2		
	Měřítko: 1:100	07	