


Legenda povrchů

- A KZS EPS 160F , barva světle okrově žlutá, zmo 1,5 mm
- B Vystupující prvky fasády (o cca 20 až 30 mm nad základní plochu) - barva lomená bílá
- C Keramické tašky barvy cihlově červené (10 ks/m2)
- D Okna plastová, barvy tmavší šedé
- E Sokl - provětrávaný obklad - desky cementotříškové tl. 12 mm barva světle šedá
- F Klempířské prvky - plech pozinkovaný pobarvený

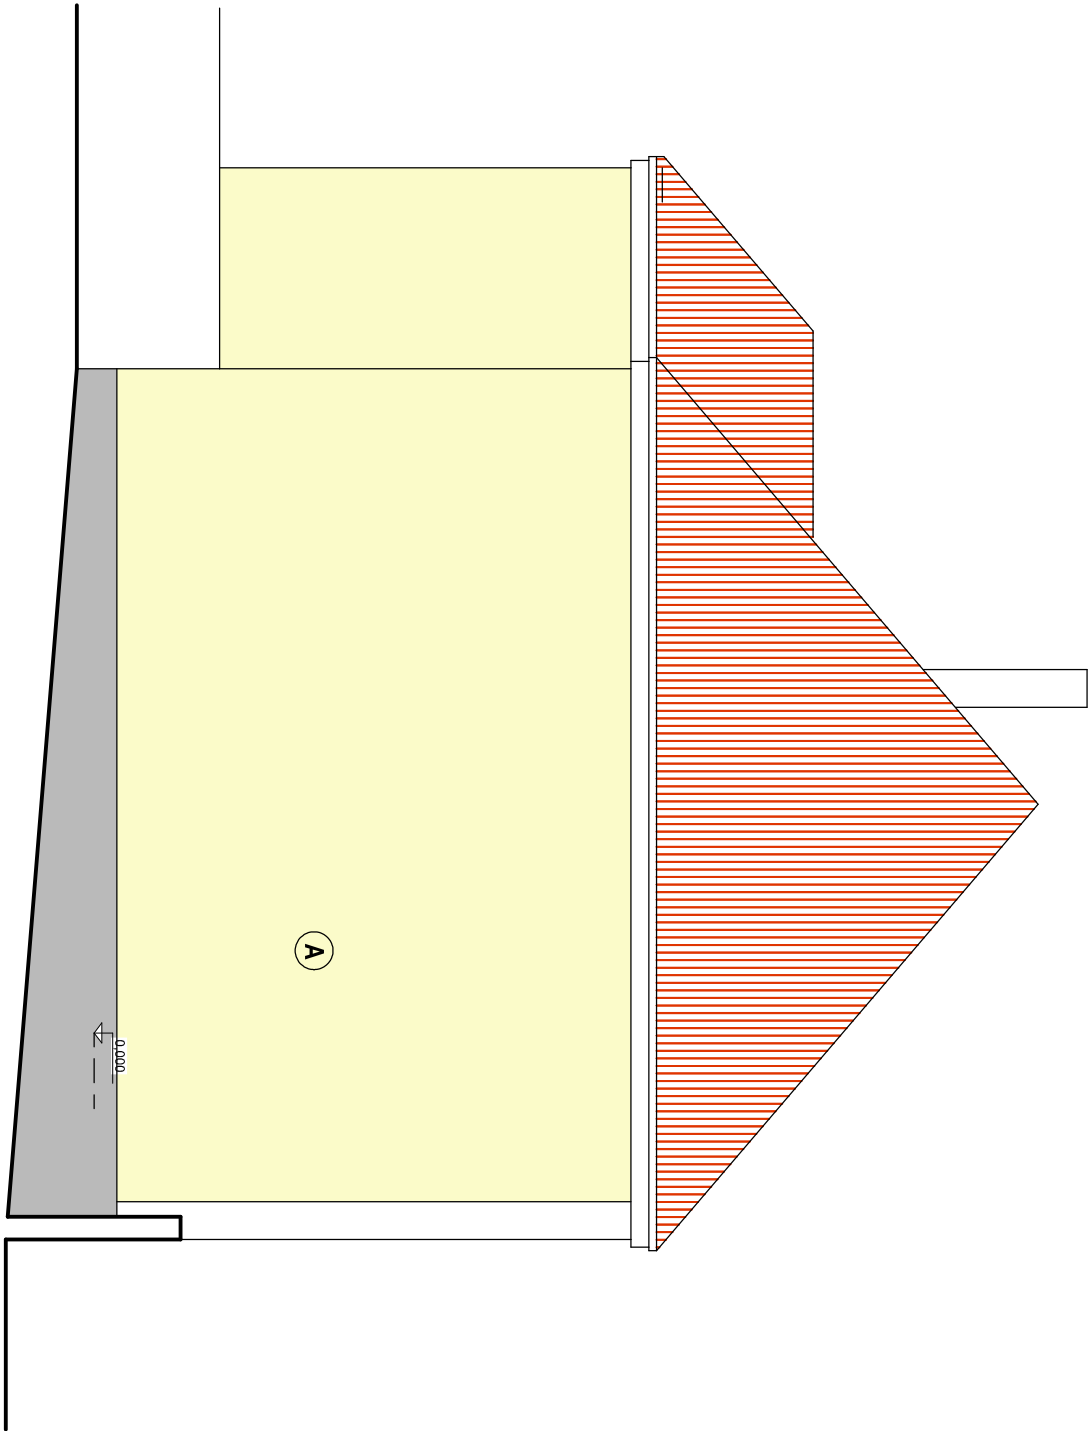

Vedoucí projektant: Ing. arch. Miroslav Dvořák		Projektant : tel.: 724046424		
Vypracoval: Ing. arch. Eva Komendová		 DELTA projekt s.r.o. Havlíčkovo náměstí 104 380 01 Dačice I. IČO: 251 60 150		
Investor: Městys Vratěnin Vratěnin 88, 67107 Uherčice u Znojma				
Akce:	Stavební úpravy bývalé školy na obecní byty Vratěnin		Kopie:	
				Zak. č.: 17 11 / 2022
				Datum: únor 2023
Stupeň: DSP				
Část:	D. Dokumentace objektu		Kopie:	
Obsah:	Pohled boční - SZ		Místo: Vratěnin	
			Okres: Znojmo	
			Počet A4: 2	
Měřítko: 1:100		08		