


Legenda povrchů

- (A) KZS EPS 160F, barva světle okrově žlutá, zrno 1,5 mm
- (B) Vystupující prvky fasády (o cca 20 až 30 mm nad základní plochu) - barva lomená bílá
- (C) Keramické tašky barvy cihlově červené (10 ks/m2)
- (D) Okna plastová, barvy tmavší šedé
- (E) Sokl - provětrávaný obklad - desky cementotřískové tl. 12 mm barva světle šedá
- (F) Klempířské prvky - plech pozinkovaný pobarvený

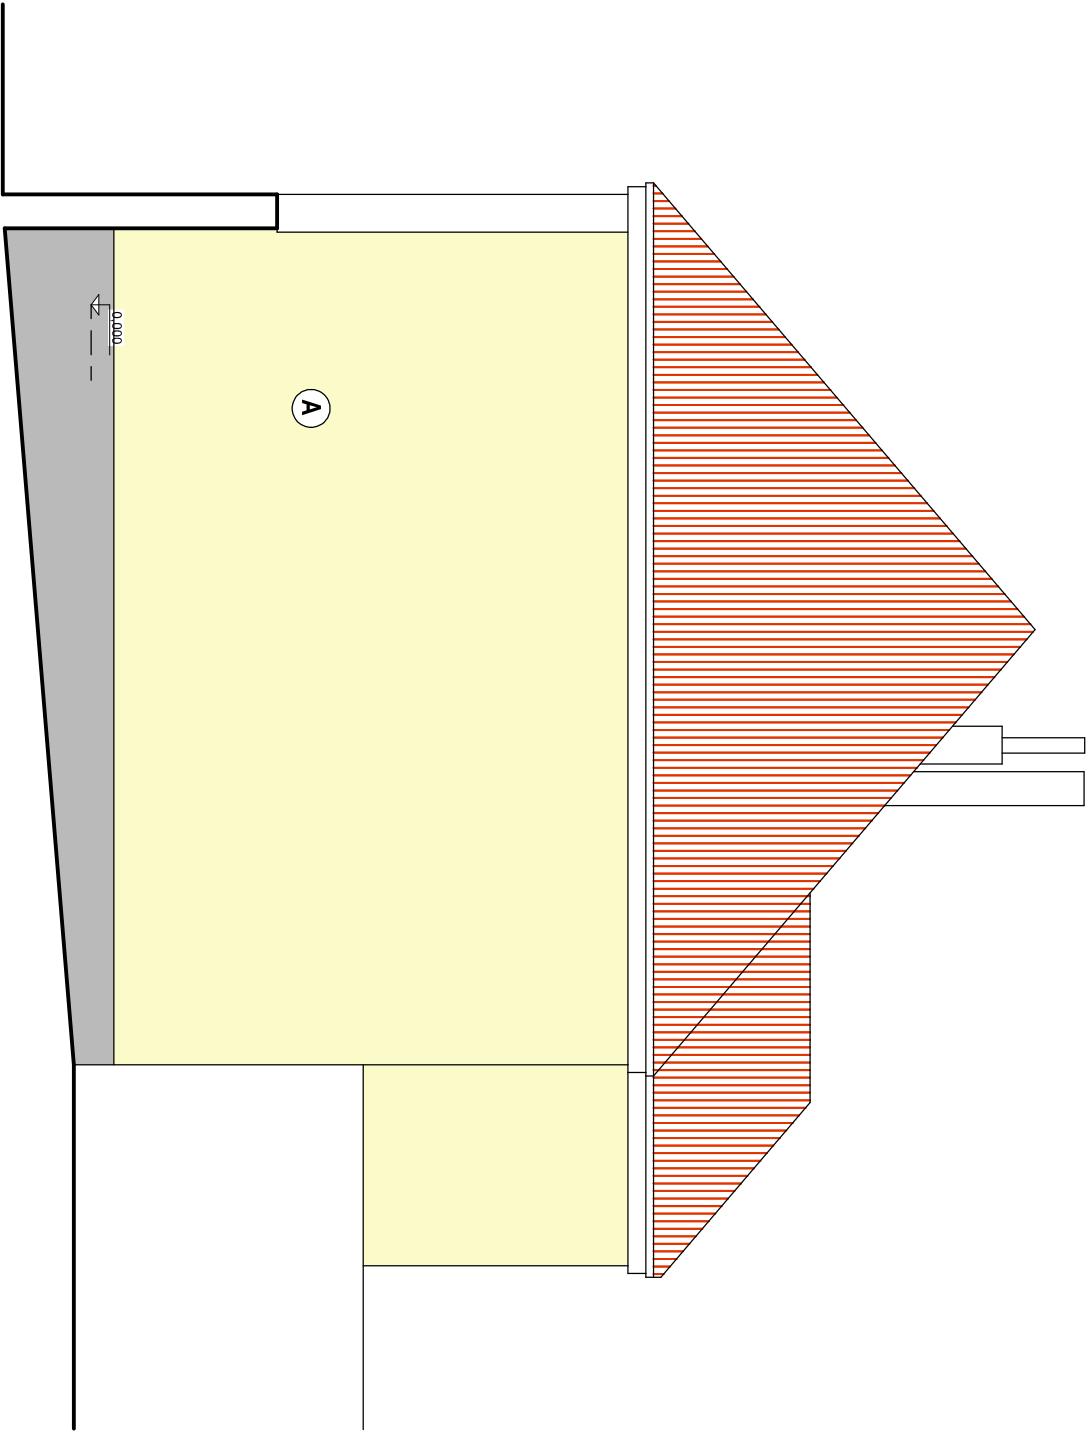

Vedoucí projektant: Ing. arch. Miroslav Dvořák		Projektant: tel.: 724046424	
Vypracoval: Ing. arch. Eva Komendová		 DELTA projekt s.r.o. Havlíčkovo náměstí 104 380 01 Dačice I. IČO: 251 60 150	
Investor: Městys Vratětin Vratětin 88, 67107 Uherčice u Znojma			
Akce:	Stavební úpravy bývalé školy na obecní byty Vratětin	Zak. č.: 17 11 / 2022	Kopie:
		Datum: únor 2023	
		Stupeň: DSP	
Část:	D. Dokumentace objektu	Místo: Vratětin	Kopie:
Obsah:		Okres: Znojmo	
		Počet A4: 2	
Pohled boční - JV		Měřítko: 1:100	09