


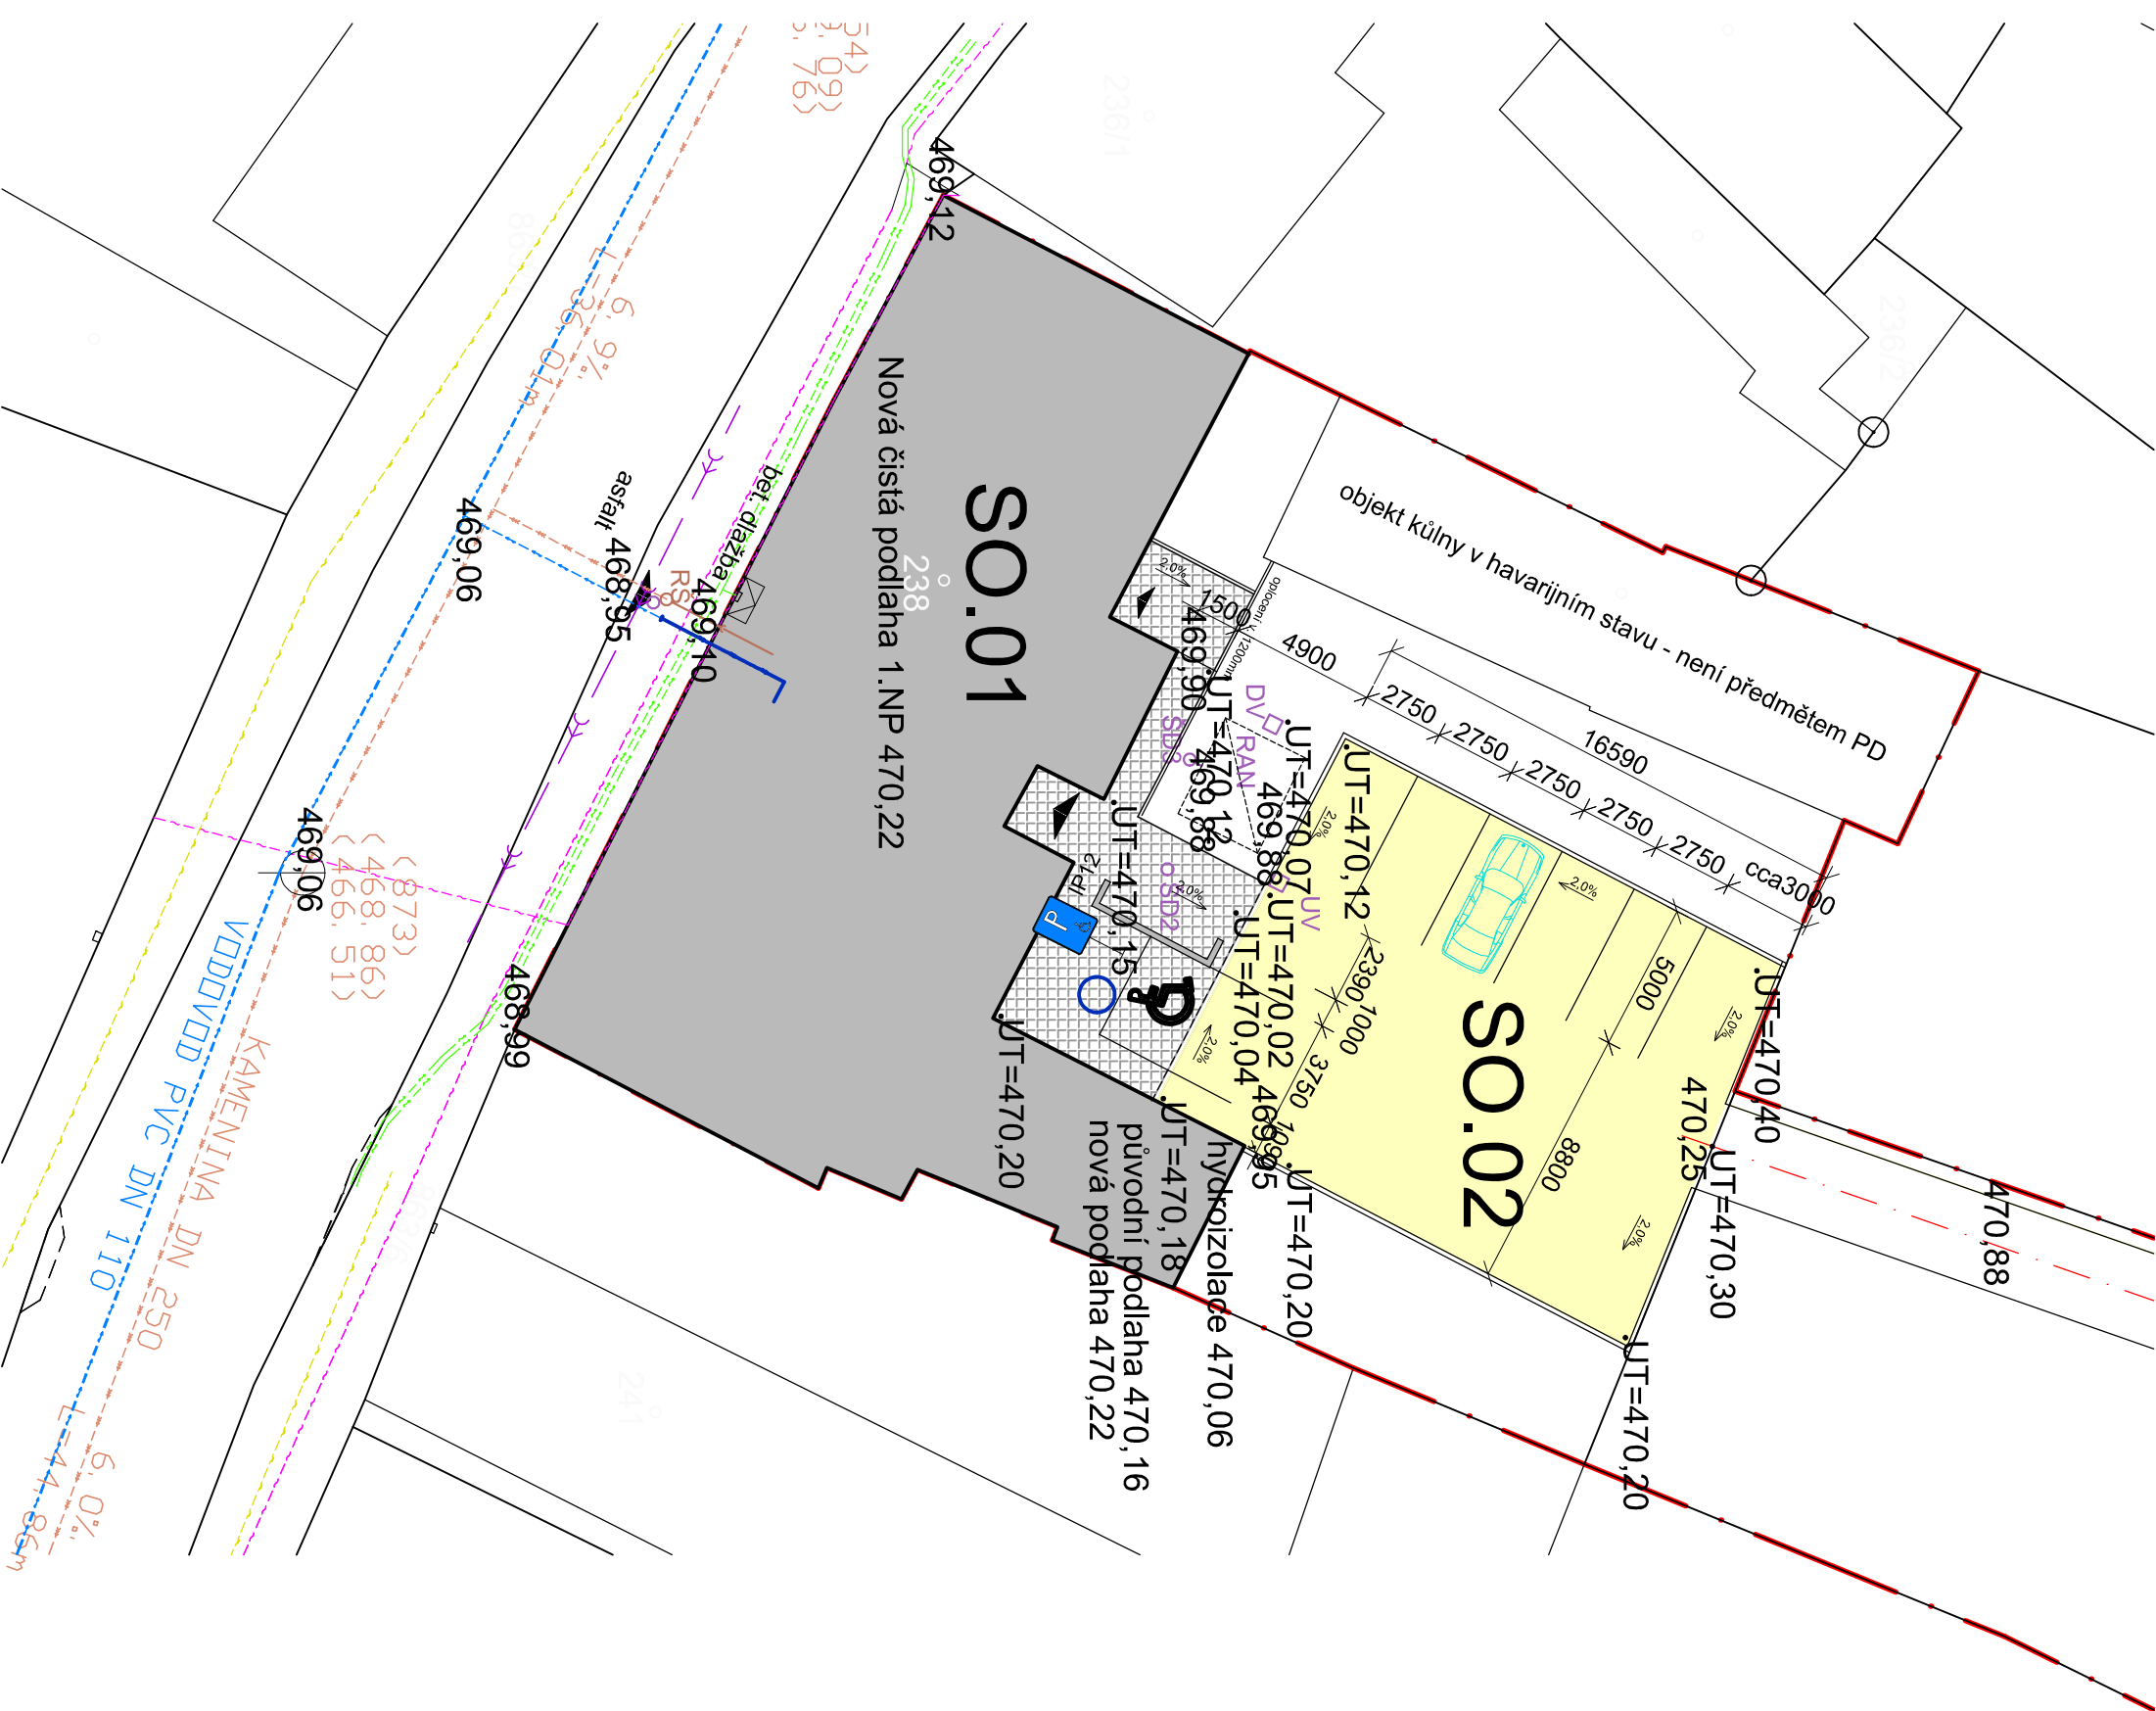

Legenda:

- Upravovaný objekt na bytový dům
- Hranice zájmového území = hranice staveniště
- Plochy se šotolinovým povrchem
- Plochy zpevněné dlažděné zámkovou dlažbou (75 m2)

stávající

- Stávající zeleň - stromy různého druhu, stříh a velikosti
- Podzemní vedení NN ve správě EG.D, a.s.
- STL plynovod ve správě GasNet
- Podzemní síť elektronických komunikací ve správě CETIN - metalický kabel
- Vodovodní řád ve správě obce
- Kanalizace jednotná ve správě obce
- Kanalizace dešťová - betonová Ø 400, ve správě obce

návrh

- Kanalizace splašková / jednotná
- Kanalizace dešťová
- Vodovodní přípojka
- Šachta kanalizační revizní plastová DN 400
- Šachta dešťové kanalizace plastová DN 400
- Retenční a akumulací nádrž 8,5 m3 plastová samonosná
- Uliční vpusť typová se zachytitým košem a litinovou mříží

Index	Popis změn	Datum	Provedl	Podpis
Vedoucí projektant: Ing. arch. Miroslav Dvořák		Projektant: tel.: 724046424		
Vypracoval:	Ing. arch. Eva Komendová	 Havlíčkovo náměstí 104 380 01 Dačice I. IČO: 251 60 150		
Investor:	Městs Vratěnin Vratěnin 88, 671 07 Uherčice u Znojma	Zak. č.: 17 11 / 2022		
Akce:	Stavební úpravy bývalé školy na obecní byty Vratěnin	Datum: březen 2023		Kopie:
		Stupeň: DSP		
Část:	SO.02 Zpevněné plochy	Místo: Vratěnin	Výkres:	
Obsah:	Parkoviště u BD	Okres: Znojmo	2.2	
		Počet A4: 2		
		Měřítko: 1 : 250		