


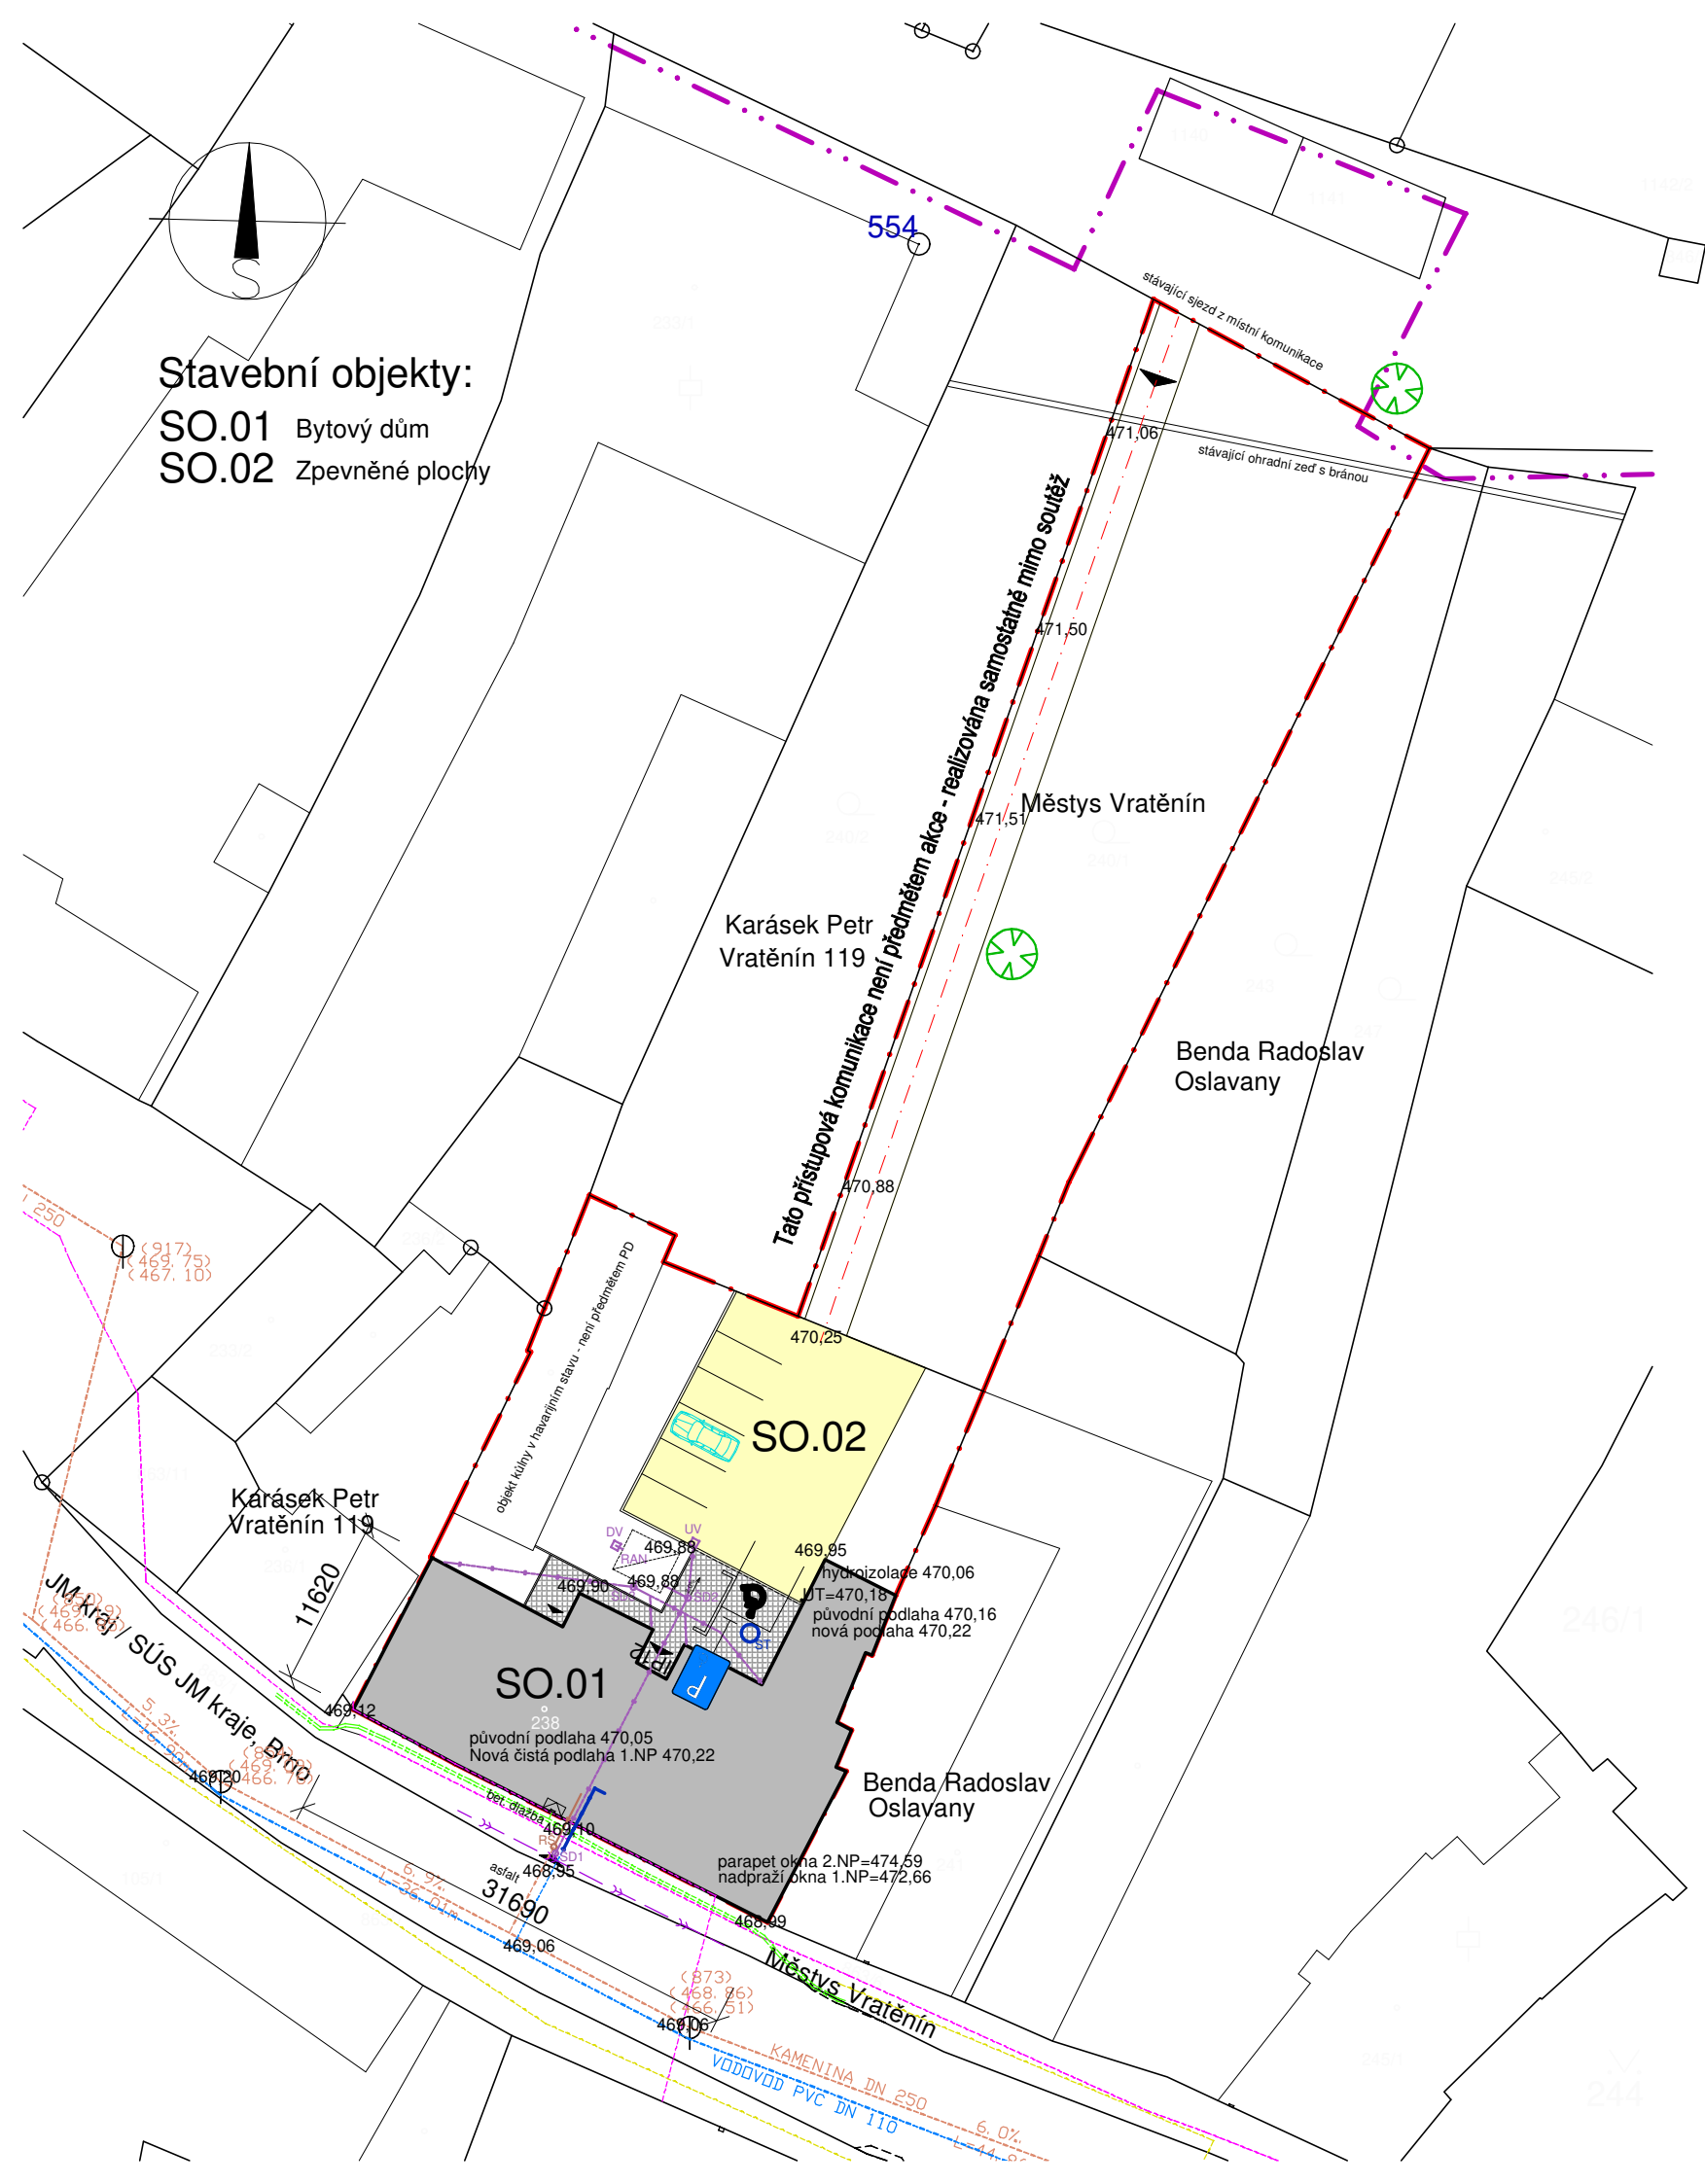

Legenda:

- Upravovaný objekt na bytový dům
- Hranice zájmového území = hranice staveniště
- Plochy se šotolinovým povrchem (237 m2)
- Plochy zpevněné dlážděné zámkovou dlažbou (75 m2)
- stávající

Stávající zeleň - stromy různého druhu, stáří a velikosti
- Podzemní vedení NN ve správě EG.D, a.s.
- STL plynovod ve správě GasNet
- Podzemní sítě elektronických komunikací ve správě CETIN - metalický kabel
- Vodovodní řad ve správě obce
- Kanalizace jednotná ve správě obce
- Kanalizace dešťová - betonová Ø 400, ve správě obce
- návrh

Kanalizace splašková / jednotná
- Kanalizace dešťová
- Vodovodní přípojka
- Šachta kanalizační revizní plastová DN 400
- Šachta dešťové kanalizace plastová DN 400
- Retenční a akumulací nádrž 8,5 m3 plastová samonosná
- Uliční vpust' typová se zachytným košem a litinovou mříží
- Dvorní vpust' s litinovou mříží
- Stávající studna

01	Zmenšení zpevněné plochy se šotolinovým povrchem	5.11.24	Dvořák	
Index	Popis změny	Datum	Provedl	Podpis
Vedoucí projektant: Ing. arch. Miroslav Dvořák		Projektant : tel.: 724046424		
Vypracoval: Ing. arch. Eva Komendová		 DELTA projekt s.r.o. Havlíčkovo náměstí 104 380 01 Dačice I. IČO: 251 60 150		
Investor: Městys Vratěnín Vratěnín 88, 671 07 Uherčice u Znojma				
Akce: Stavební úpravy bývalé školy na obecní byty Vratěnín	Zak. č.: 17 11 / 2022		Kopie:	
	Datum: květen 2023			
	Stupeň: DPS			
Část: C. Situační výkresy	Místo: Vratěnín		Výkres: C3	
	Okres: Znojmo			
Obsah: Koordinační situační výkres	Počet A4: 2			
	Měřítko: 1 : 500			