


Legenda povrchů

- viz výkř.č. 06

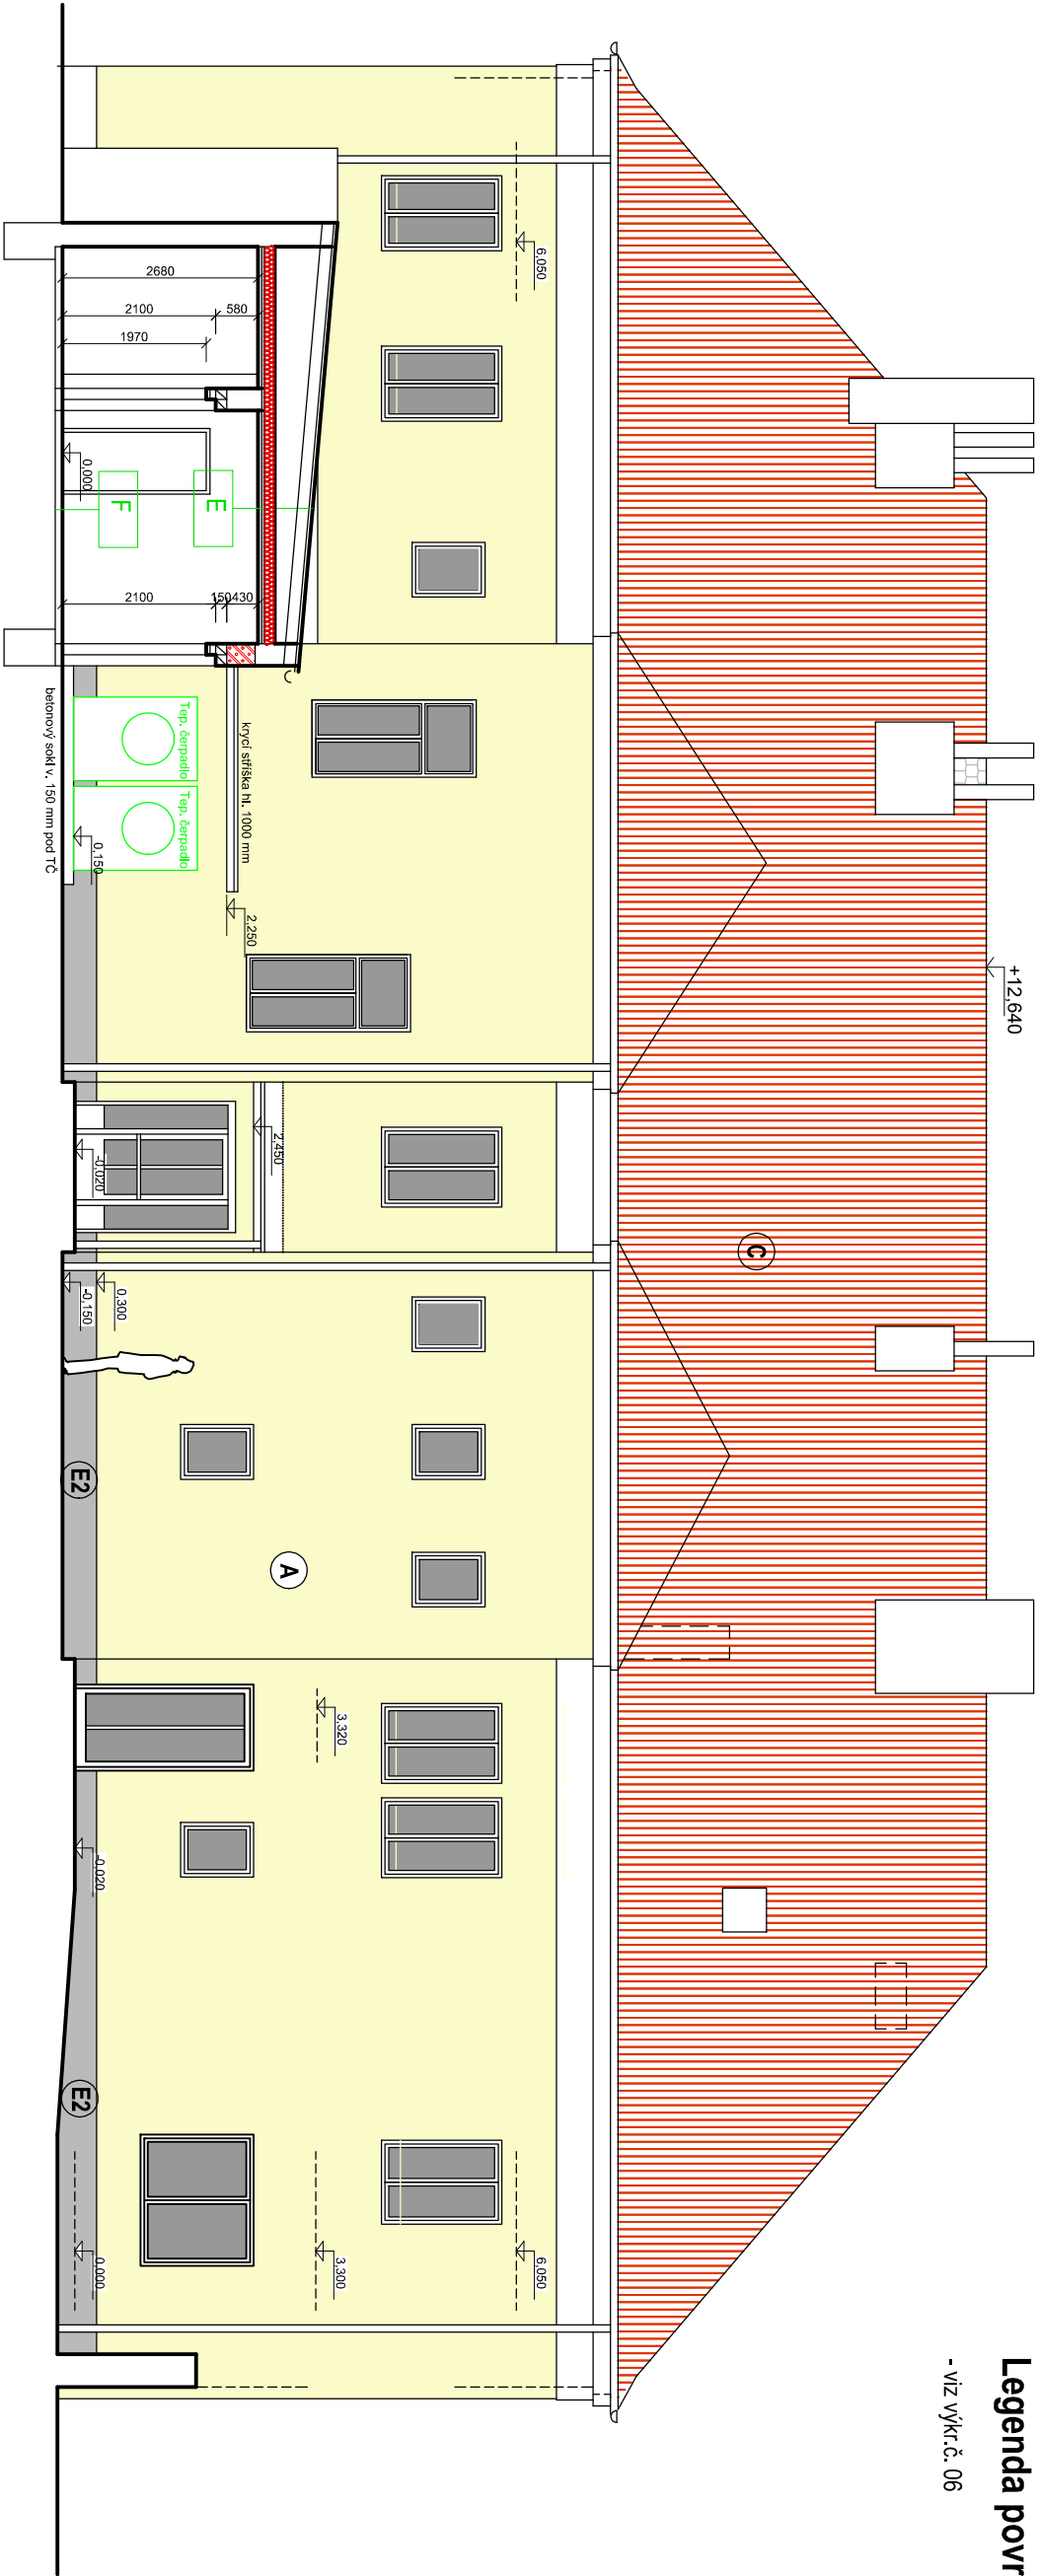

Řez Z-Z

Legenda skladeb konstrukcí:

E STŘECHA DVORNÍHO OBJEKTU

- Plech FeZn pobarvený svitkový barvy šedé
- Distanční páska pěnová tl. 4 mm, š. cca 10 cm pod každým spojem od hřebene až po okap
- Záklap z prken tl. 30 mm impregnovaných
- Stávající nosná konstrukce střechy - poškozené trámy vyměnit
- Tepečná izolace z minerálních vláken tl. 150 mm - doplnit
- Stávající podhled (podbití + heraklit + omítka) částečně poškozený
- Parotěsná fólie
- Sádrokarton protipožární na plechové konstrukci impregnovaný

F PODLAHA DVORNÍHO OBJEKTU

- Betonová mazanina tl. do 80 mm / keramická dlažba slinutá do tmele
- Penetrace podkladu
- Stávající podlahová konstrukce (betonová mazanina)

Vedoucí projektant: Ing. arch. Miroslav Dvořák		Projektant: tel.: 724046424	
Vypracoval: Ing. arch. Eva Komendová		 DELTA projekt s.r.o. Havlíčkovo náměstí 104 380 01 Dačice I. IČO: 251 60 150	
Investor: Městys Vratěním Vratěním 88, 67107 Uherčice u Znojma			
Akce: Stavební úpravy bývalé školy na obecní byty Vratěním		Zak. č.: 17 11 / 2022	Kopie:
		Datum: květen 2023	
		Stupeň: DPS	
Část: D. Dokumentace objektu		Místo: Vratěním	Kopie:
Obsah: Pohled zahradní - SV, Řez Z-Z		Okres: Znojmo	07
		Počet A4: 2	
		Měřítko: 1:100	