


Legenda povrchů

- (A)** KZS EPS či MW, barva světle okrově žlutá, zrno 1,5 mm
- (B)** Vystupující prvky fasády (o cca 20 až 30 mm nad základní plochu) - barva lomená bílá
- (C)** Keramické tašky barvy cihlově červené (10 ks/m2)
- (D)** Okna plastová, barvy tmavší šedé
- (E2)** Sokl - KZS XPS tl. 100 mm mm barva světle šedá, zrno 1,5 mm
- (F)** Klempířské prvky - plech pozinkovaný pobarvený

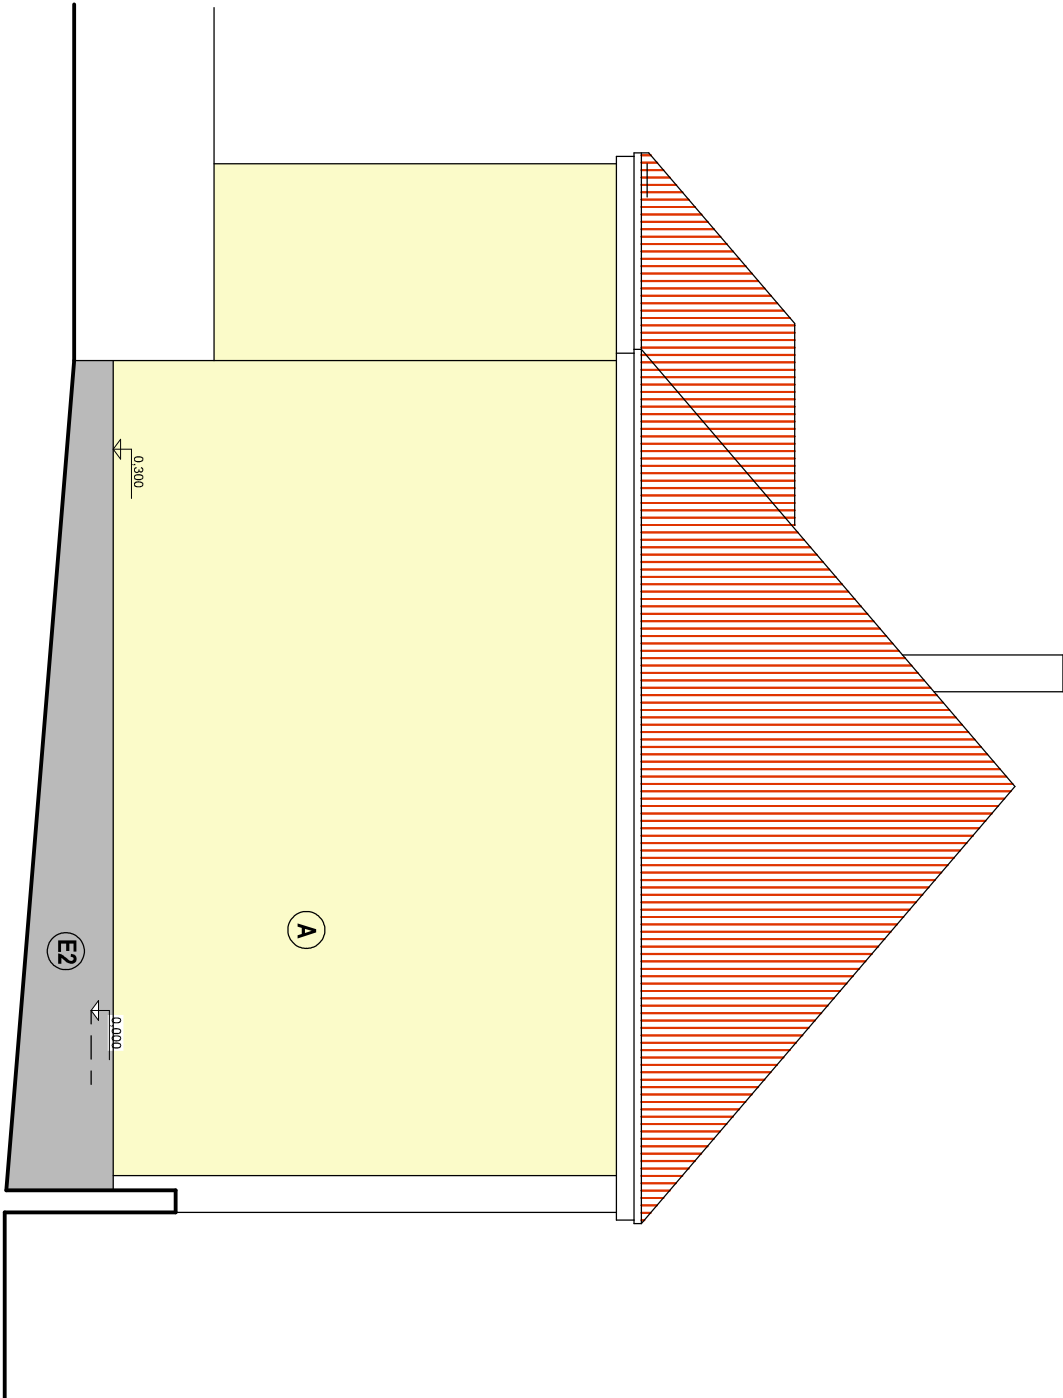

Vedoucí projektant: Ing. arch. Miroslav Dvořák		Projektant:  tel.: 724046424	
Vypracoval: Ing. arch. Eva Komendová			
Investor: Městys Vratětnín Vratětnín 88, 67107 Uherčice u Znojma			
Akce: Stavební úpravy bývalé školy na obecní byty Vratětnín	Zak. č.: 17 11 / 2022	Kopie:	
	Datum: květen 2023		
	Stupeň: DPS		
Část: D. Dokumentace objektu	Místo: Vratětnín	Kopie:	
	Okres: Znojmo		
	Počet A4: 2	08	
	Měřítko: 1:100		
Obsah: Pohled boční - SZ			