


Legenda povrchů

- A KZS EPS či MWI, barva světle okrově žlutá, zrno 1,5 mm
- B Vystupující prvky fasády (o cca 20 až 30 mm nad základní plochu) - barva lomená bílá
- C Keramické tašky barvy cihlově červené (10 ks/m2)
- D Okna plastová, barvy tmavší šedé
- E2 Sokl - KZS XPS tl. 100 mm mm barva světle šedá, zrno 1,5 mm
- F Klempířské prvky - plech pozinkovaný pobarvený

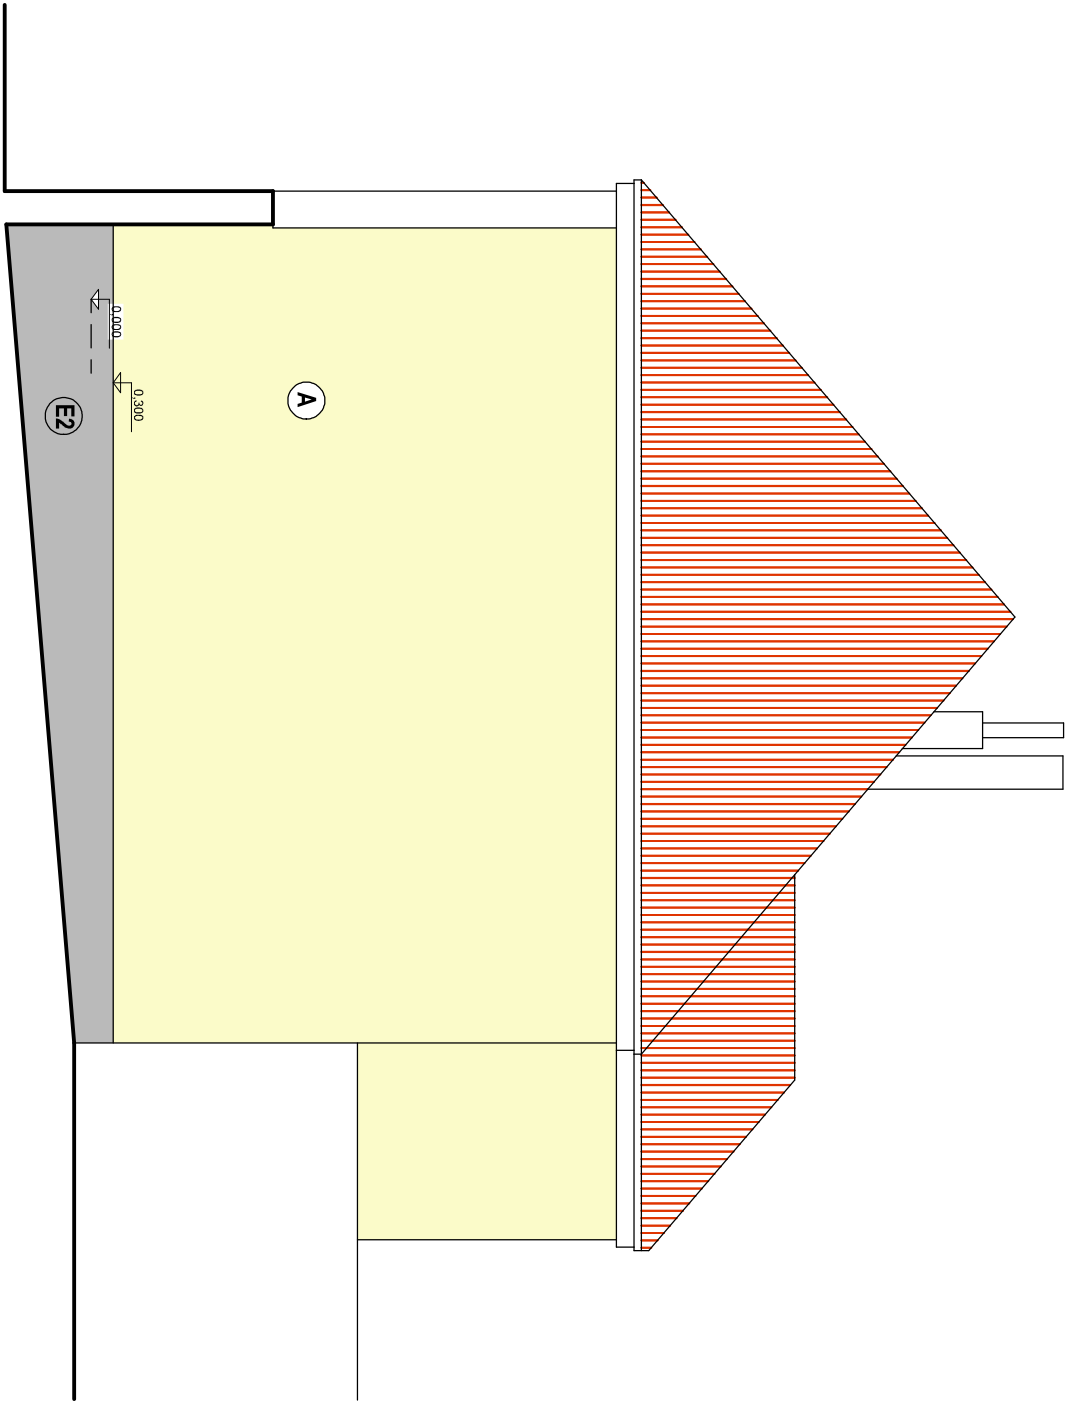

Vedoucí projektant: Ing. arch. Miroslav Dvořák		Projektant: tel.: 724046424	
Vypracoval:	Ing. arch. Eva Komendová	 DELTA projekt s.r.o. Havlíčkovo náměstí 104 380 01 Dačice I. IČO: 251 60 150	
Investor:	Městys Vratětin Vratětin 88, 67107 Uherčice u Znojma		
Akce:	Stavební úpravy bývalé školy na obecní byty Vratětin	Zak. č.: 17 11 / 2022	
		Datum: květen 2023	
		Stupeň: DPS	
Část:	D. Dokumentace objektu	Místo: Vratětin	Kopie:
		Okres: Znojmo	
		Počet A4: 2	
Obsah:	Pohled boční - JV	Měřítko: 1:100	09