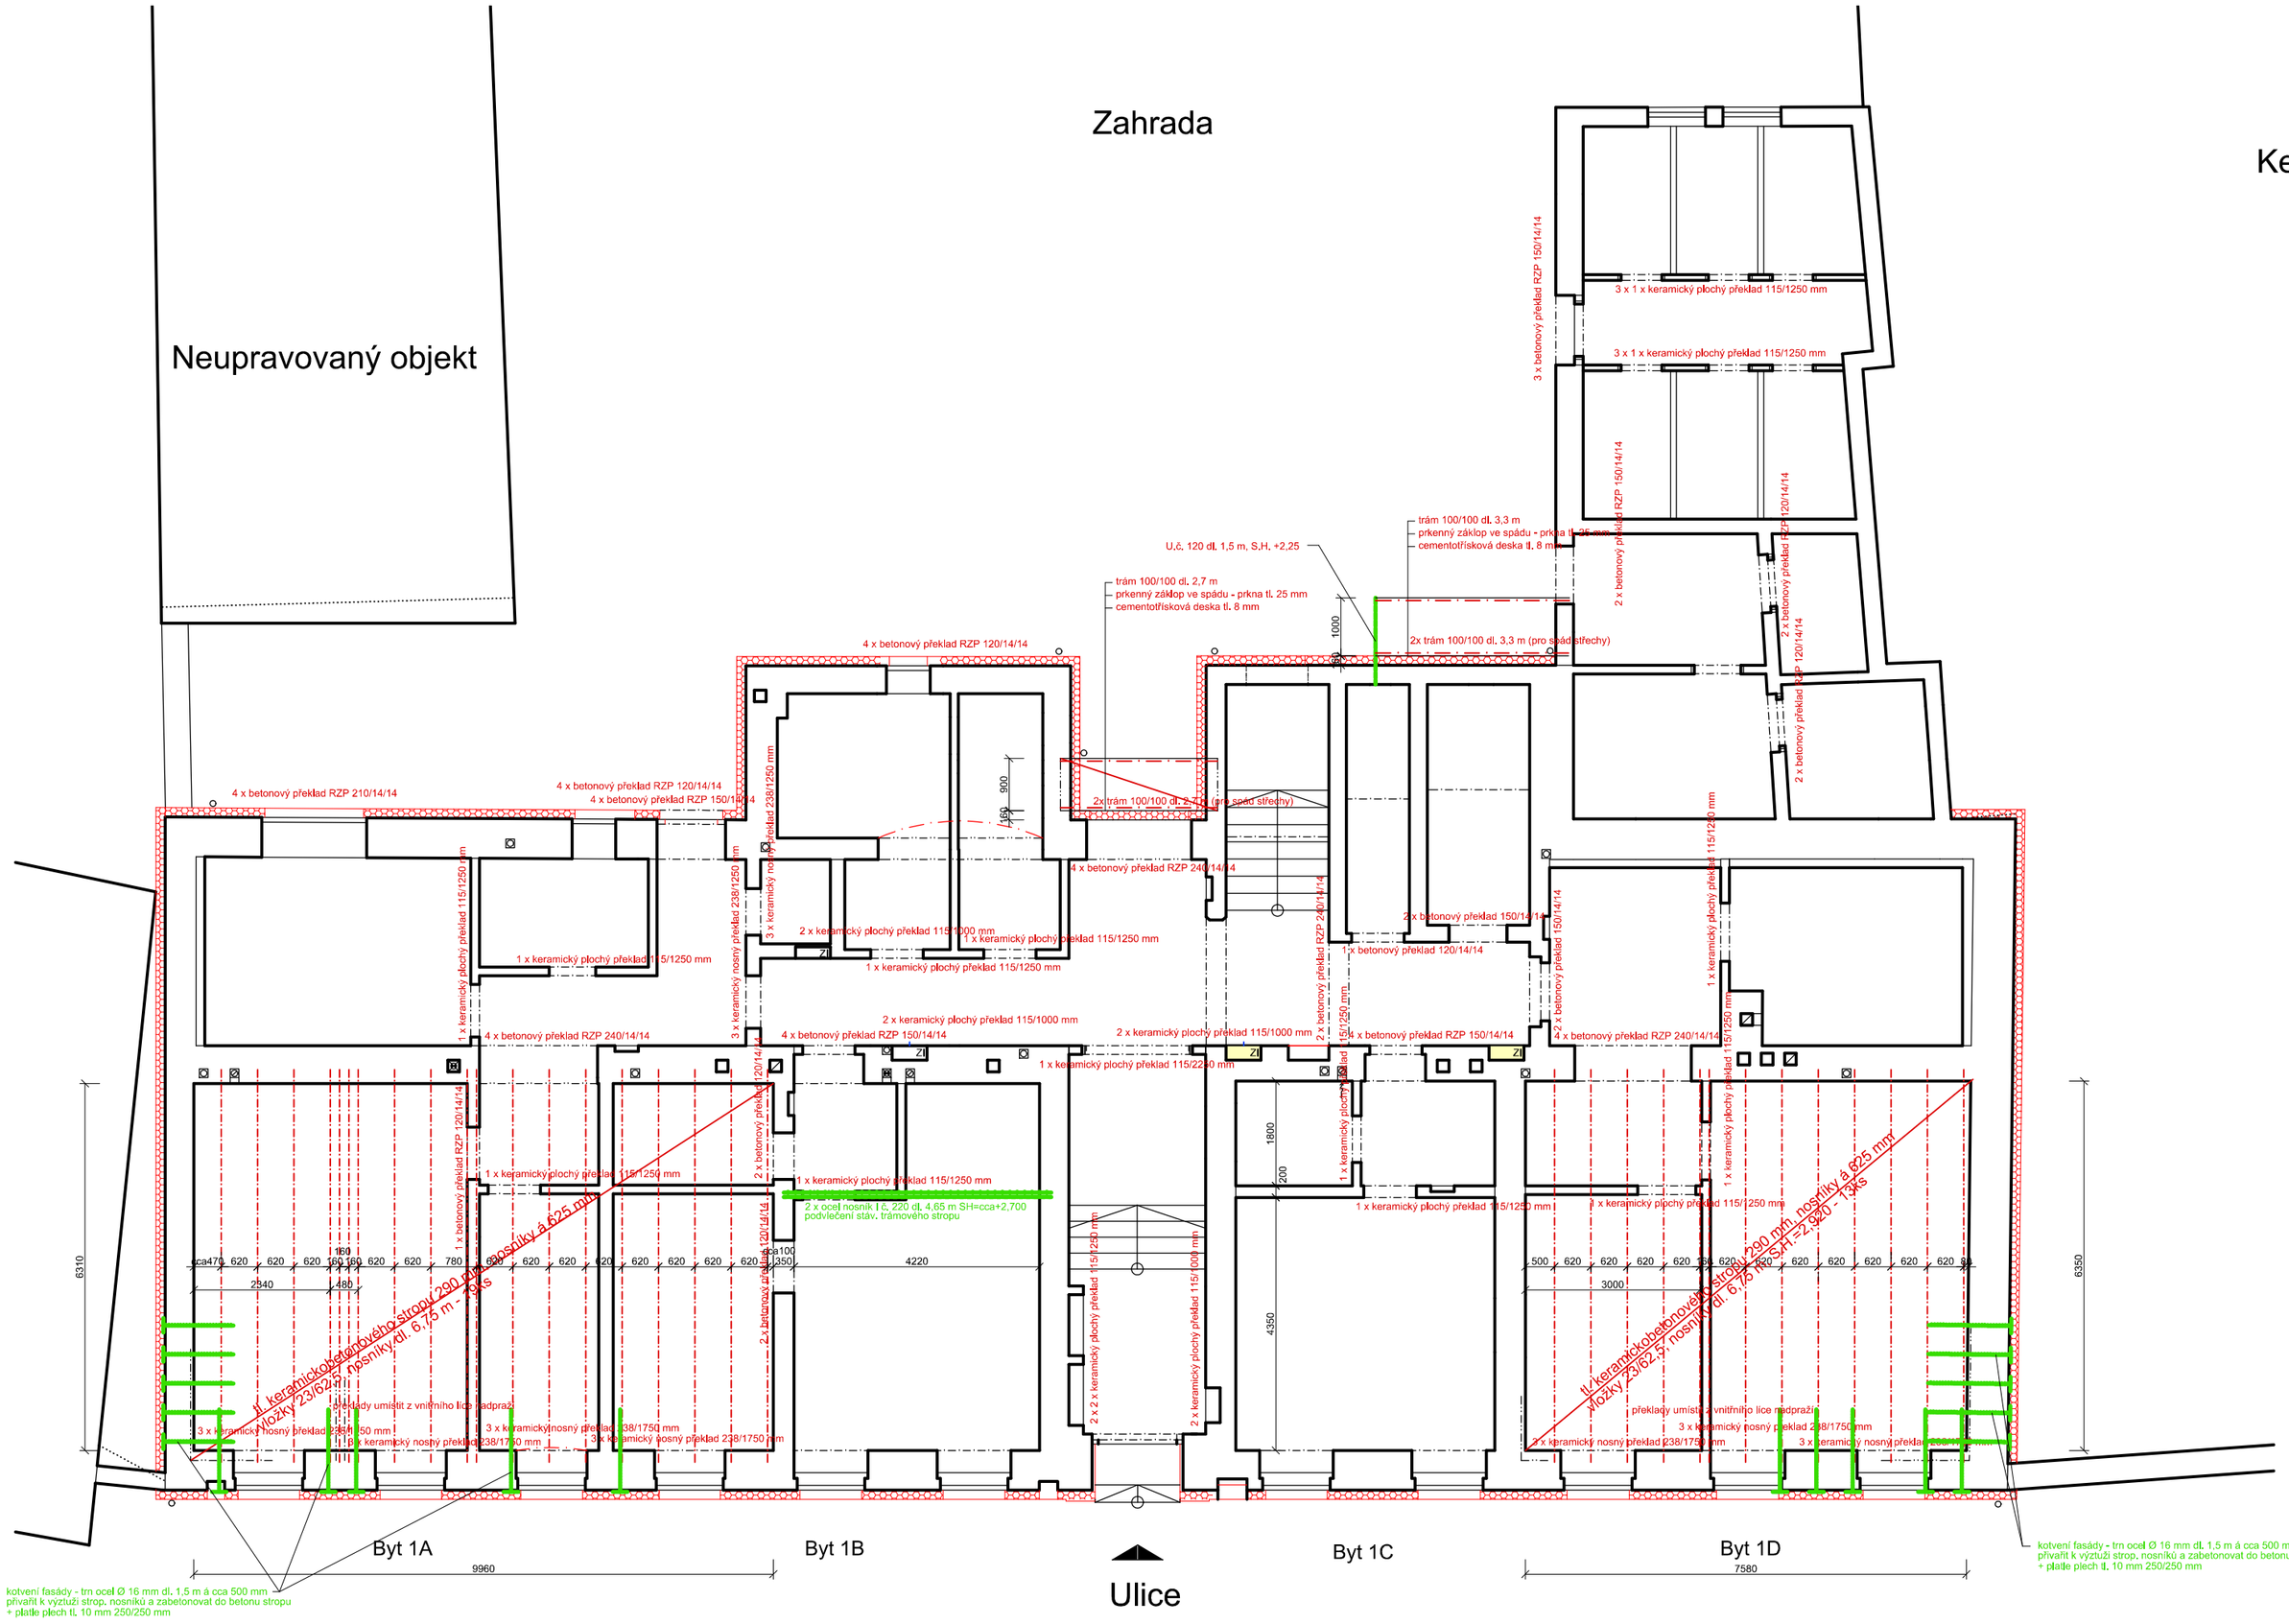


## Keramickobetonový strop - základní údaje

Strop je vyskládán ze stropních nosníků keramickobetonových s vloženou výztuží ze svařované příhradoviny s ze stropních keramických vložek 23/62,5 cm
zálivka je z betonu C16/20 do horní vrstvy nad vložky je vložena výztužná síť KARI 4/150 (KA 17)
Pod navrženými příčkami ve 2.NP jsou nosníky z důvodu únosnosti znásobeny.
Před prováděním montáže a zálivky bude třeba nosníky podepří v max. vzdálenosti do 1,8 m a přidat vzepětí (navýšení) 1/350.
Součástí stropní konstrukce budou i železobetonové pozední ztužující věnce 4 x Ø 10 mm + třmínky Ø 5,0 mm

0,000 = 470,22

| Index | Popis změny | Datum | Provedl | Podpis |
|---|---|---|---|---|
| | | | | |
| | | | | |

| | | |
|---|---|---|
| Vedoucí projektant: | Ing. arch. Miroslav Dvořák | Projektant : tel.: 724046424 DELTA projekt s.r.o. Havlíčkovo náměstí 104 380 01 Dačice I. IČO: 251 60 150 |
| Vypracoval: | Ing. arch. Eva Komendová | |
| Investor: | Městys Vratěnín<br>Vratěnín 88, 67107 Uherčice u Znojma | |
| Akce: | Stavební úpravy bývalé školy na obecní byty Vratěnín | Zak. č.: 17 11 / 2022 Kopie:<br>Datum: květen 2023<br>Stupeň: DPS |
| Část: | D.1.2 Stavebně konstrukční řešení | Místo: Vratěnín Kopie:<br>Okres: Znojmo |
| Obsah: | Půdorys 1NP | Počet A4: 3 K1<br>Měřítko: 1:100 |