



Poznámka:
Všechny spoje uložené v zemi musí být chráněny proti korozi, obaleny jutou a zality horkým asfaltem.
Přechody ze země do betonu a ze země na vzduch chránit proti korozi asfaltovým nátěrem.
Všechny kovové předměty a klempířské výrobky na střeše budou propojeny s jímací soustavou.

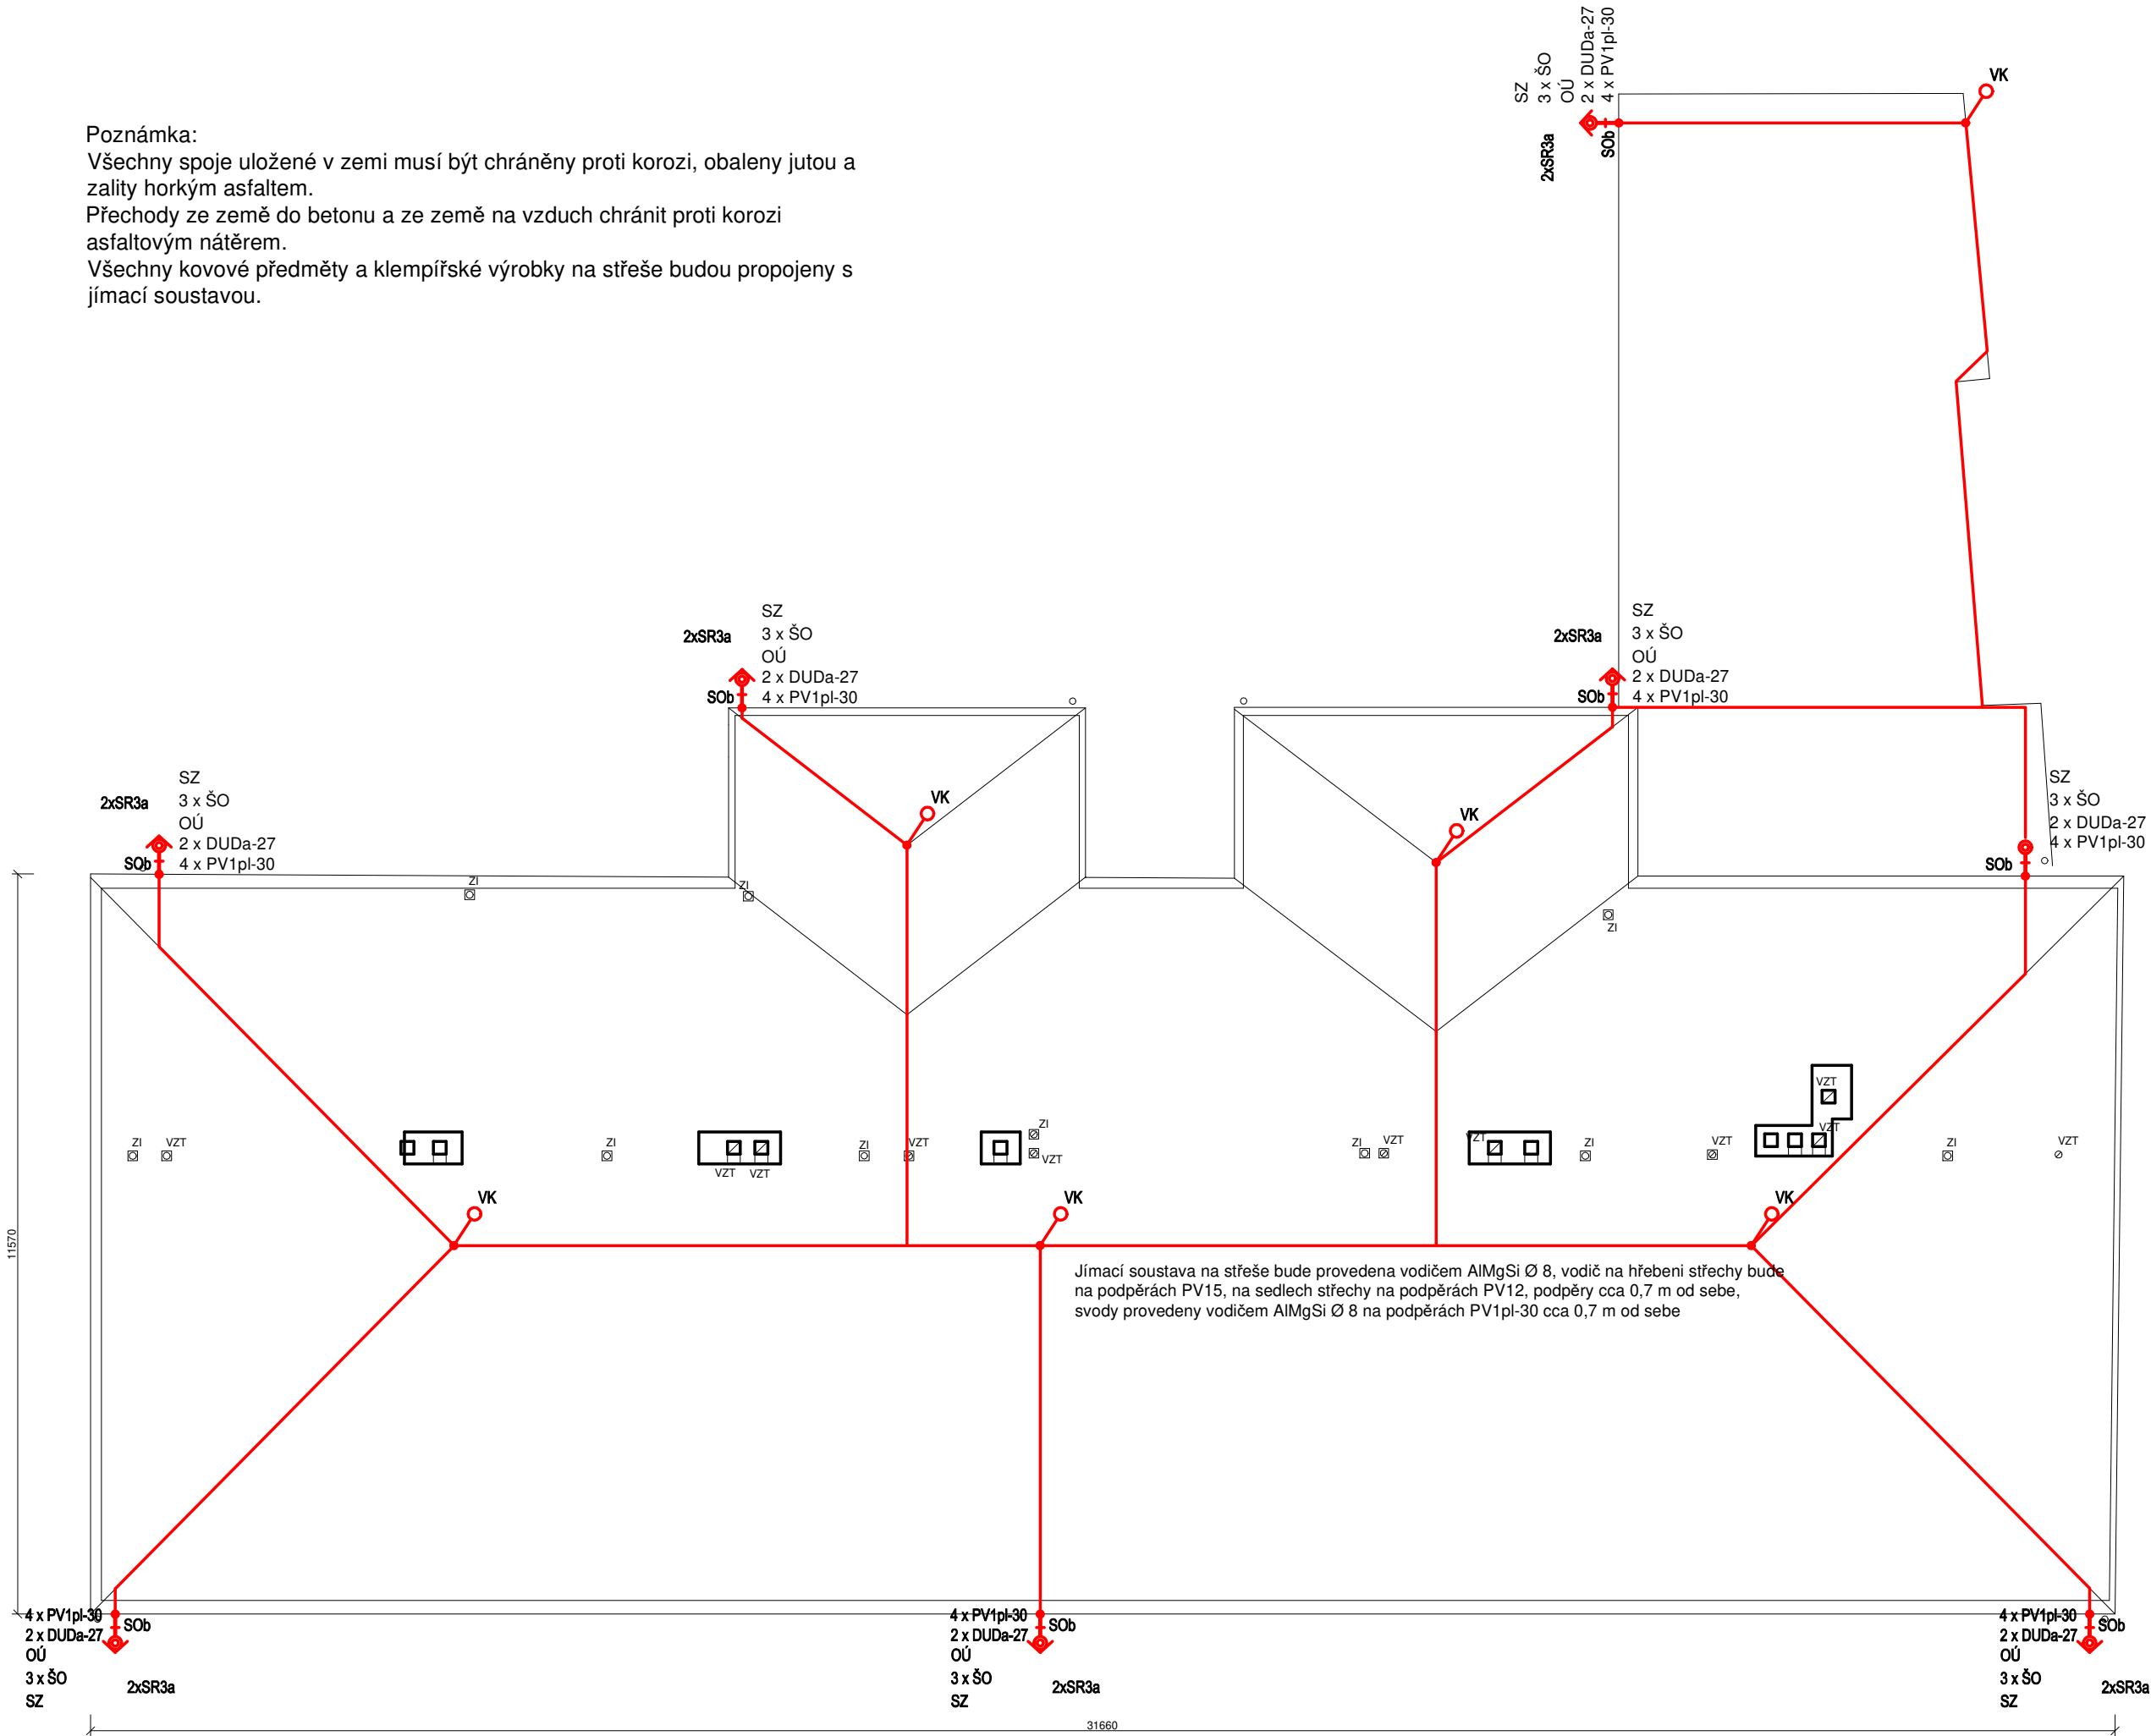

Legenda:

- Fe Zn 30/4
- Fe Zn Ø 10
- AlMgSi Ø 8
- VK Volný konec 0,6 m
- SZ, v=1,8 m + ochranný úhelník

Bleskosvod byl již opraven v rámci opravy střešního pláště
- není předmětem dodávky stavby ani nabídky!

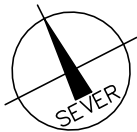

01	Bleskosvod není předmětem dodávky stavby	5.11.24	Dvořák	
Index	Popis změny	Datum	Provedl	Podpis
Vedoucí projektant: Ing. arch. Miroslav Dvořák		Projektant : tel.: 724046424		
Vypracoval: Ing. arch. Eva Komendová		 Havlíčkovo náměstí 104 380 01 Dačice I. IČO: 251 60 150		
Akce:	Stavební úpravy bývalé školy na obecní byty Vratěnín	Zak. č.: 17 11 / 2022	Kopie:	
		Datum: květen 2023		
		Stupeň: DPS		
Část:	D. Dokumentace objektu	Místo: Vratěnín	Kopie: EI 04	
		Okres: Znojmo		
Obsah:	Střecha - návrh bleskosvodu	Počet A4: 3		
		Měřítko: 1:100		