


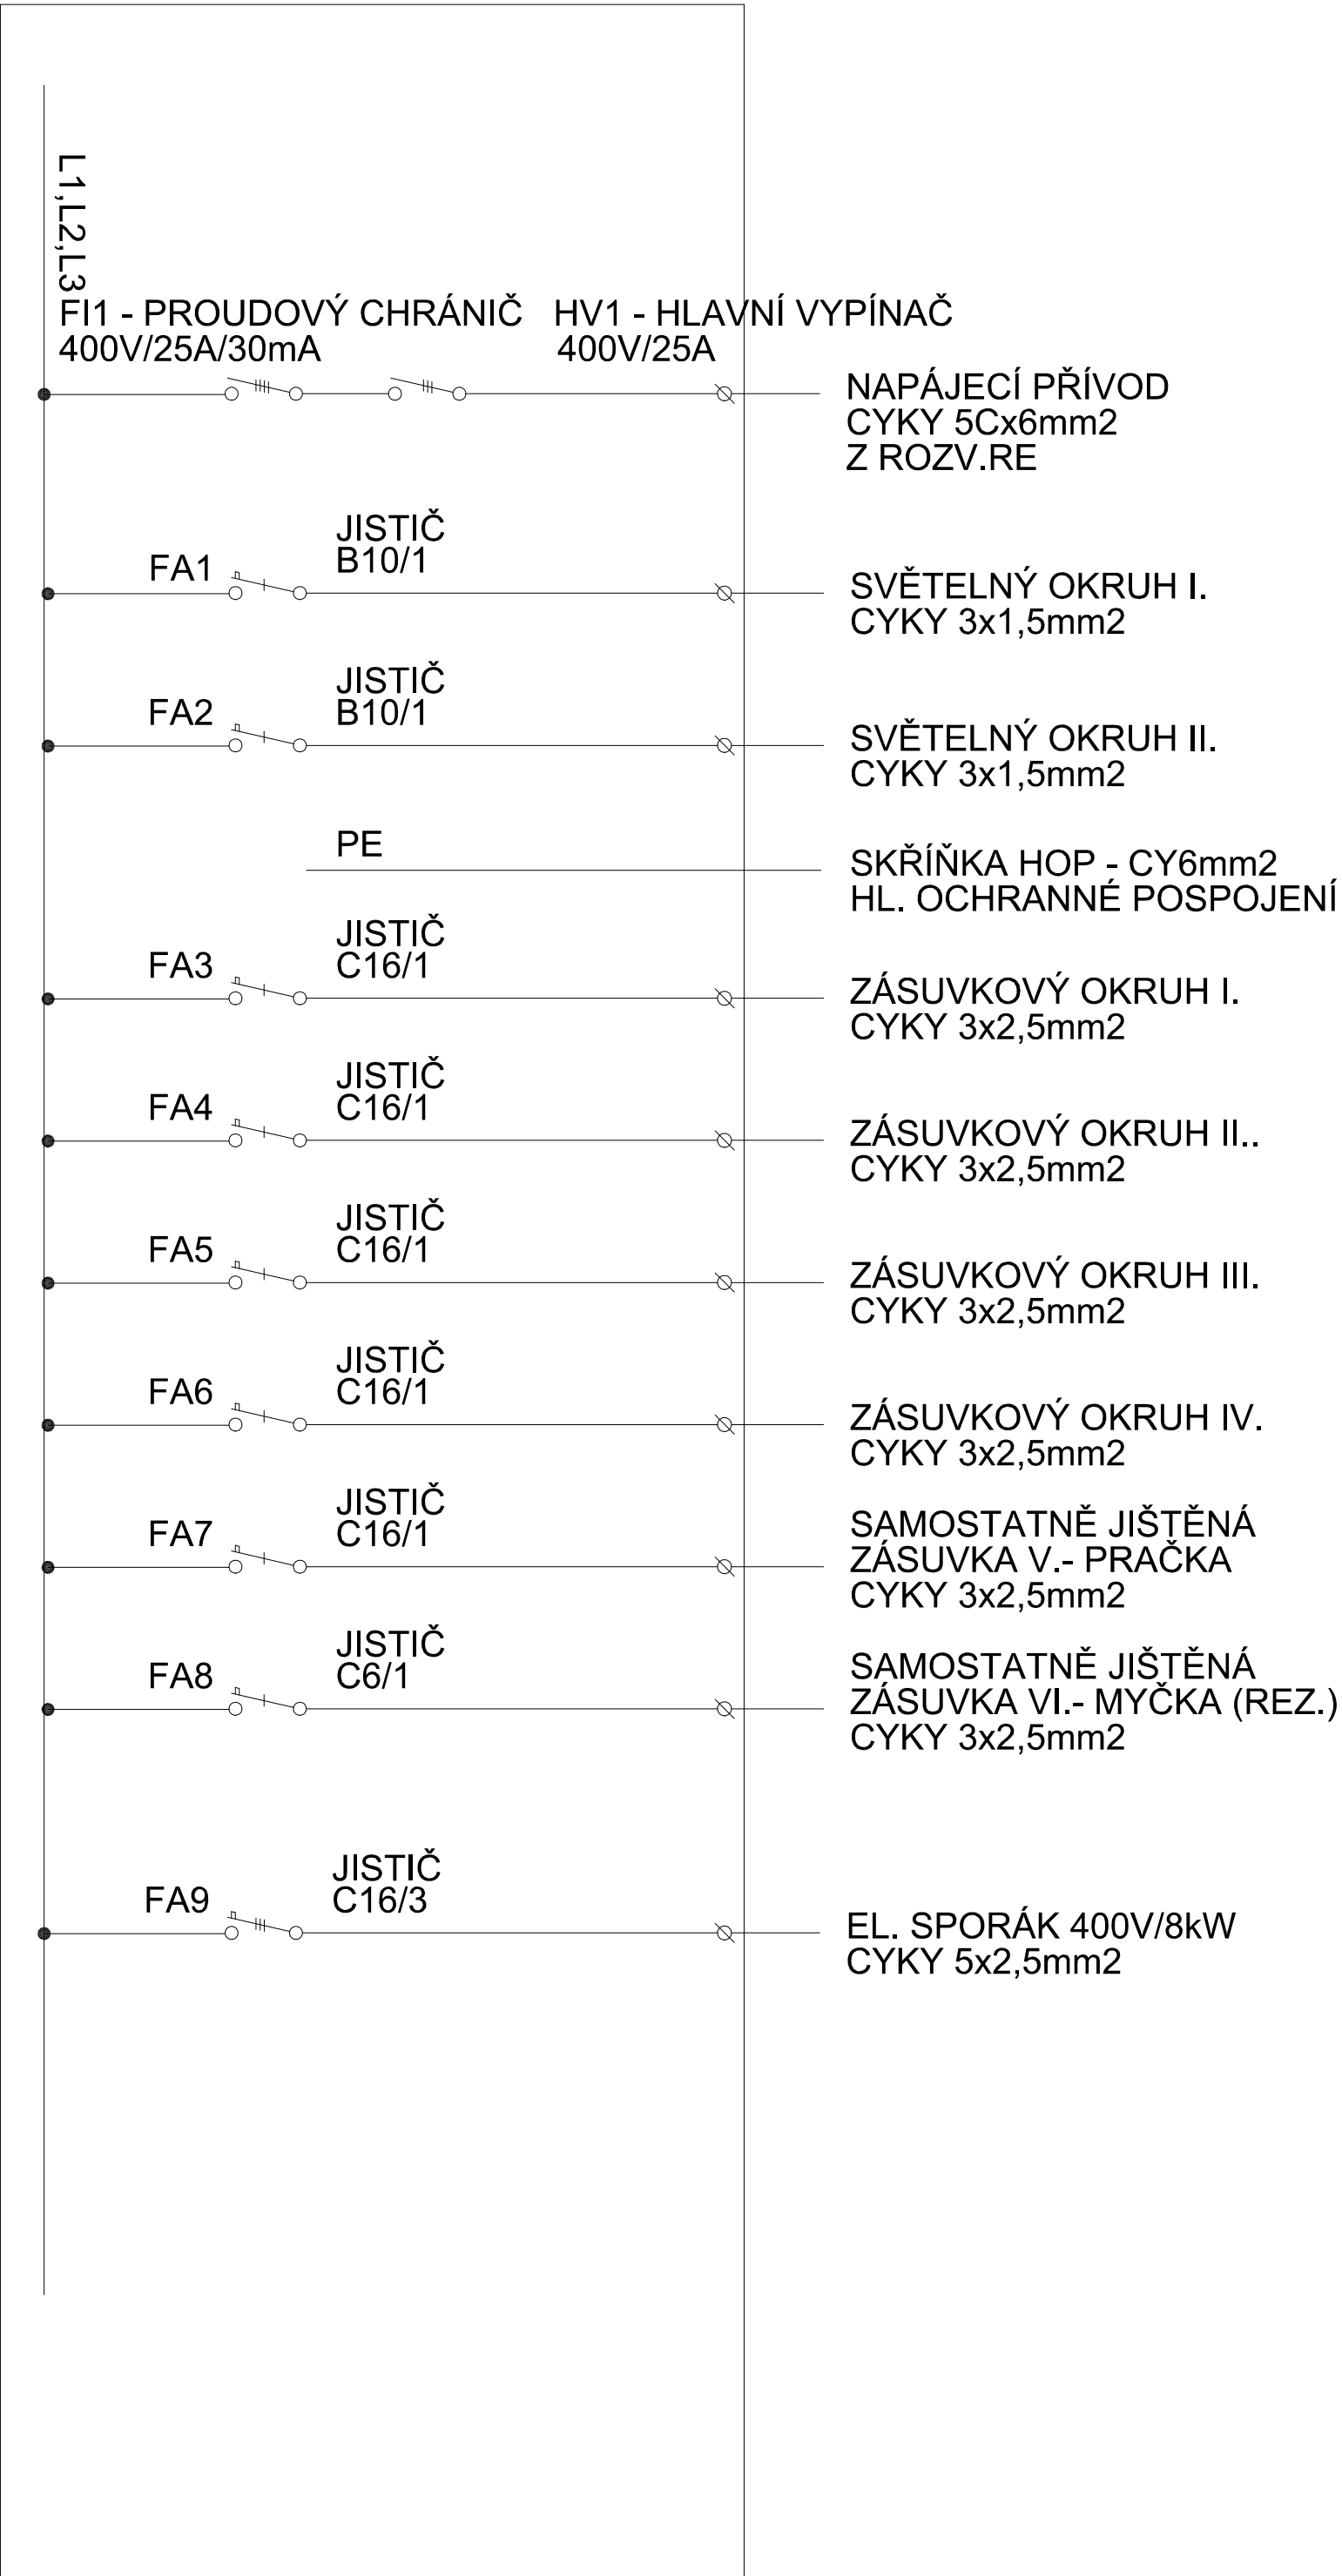

ROZVADĚČ R1A - BYT "1A"

Rozvodnice zapuštěná pod omítku s plnými dveřmi, krytí IP30
domovní plastová, min.28 modulů
rozměry cca: v-430 x š-385 x hl-100mm

OCHRANA PODLE ČSN 33 2000-4-41: SAMOČINNÝM ODPOJENÍM OD ZDROJE
ZVÝŠENÁ OCHRANNÝM POSPOJOVÁNÍM A PROUDOVÝM CHRÁNIČEM
SOUSTAVA 3x400/230V TN-C-S, ROZVOD ZA ROZVADĚČEM TŘÍ A PĚTIVODIČOVĚ

ROZVADĚČ R1A - BYT "1A"

Stavební úpravy bývalé školy
na obecní byty Vratěnín