


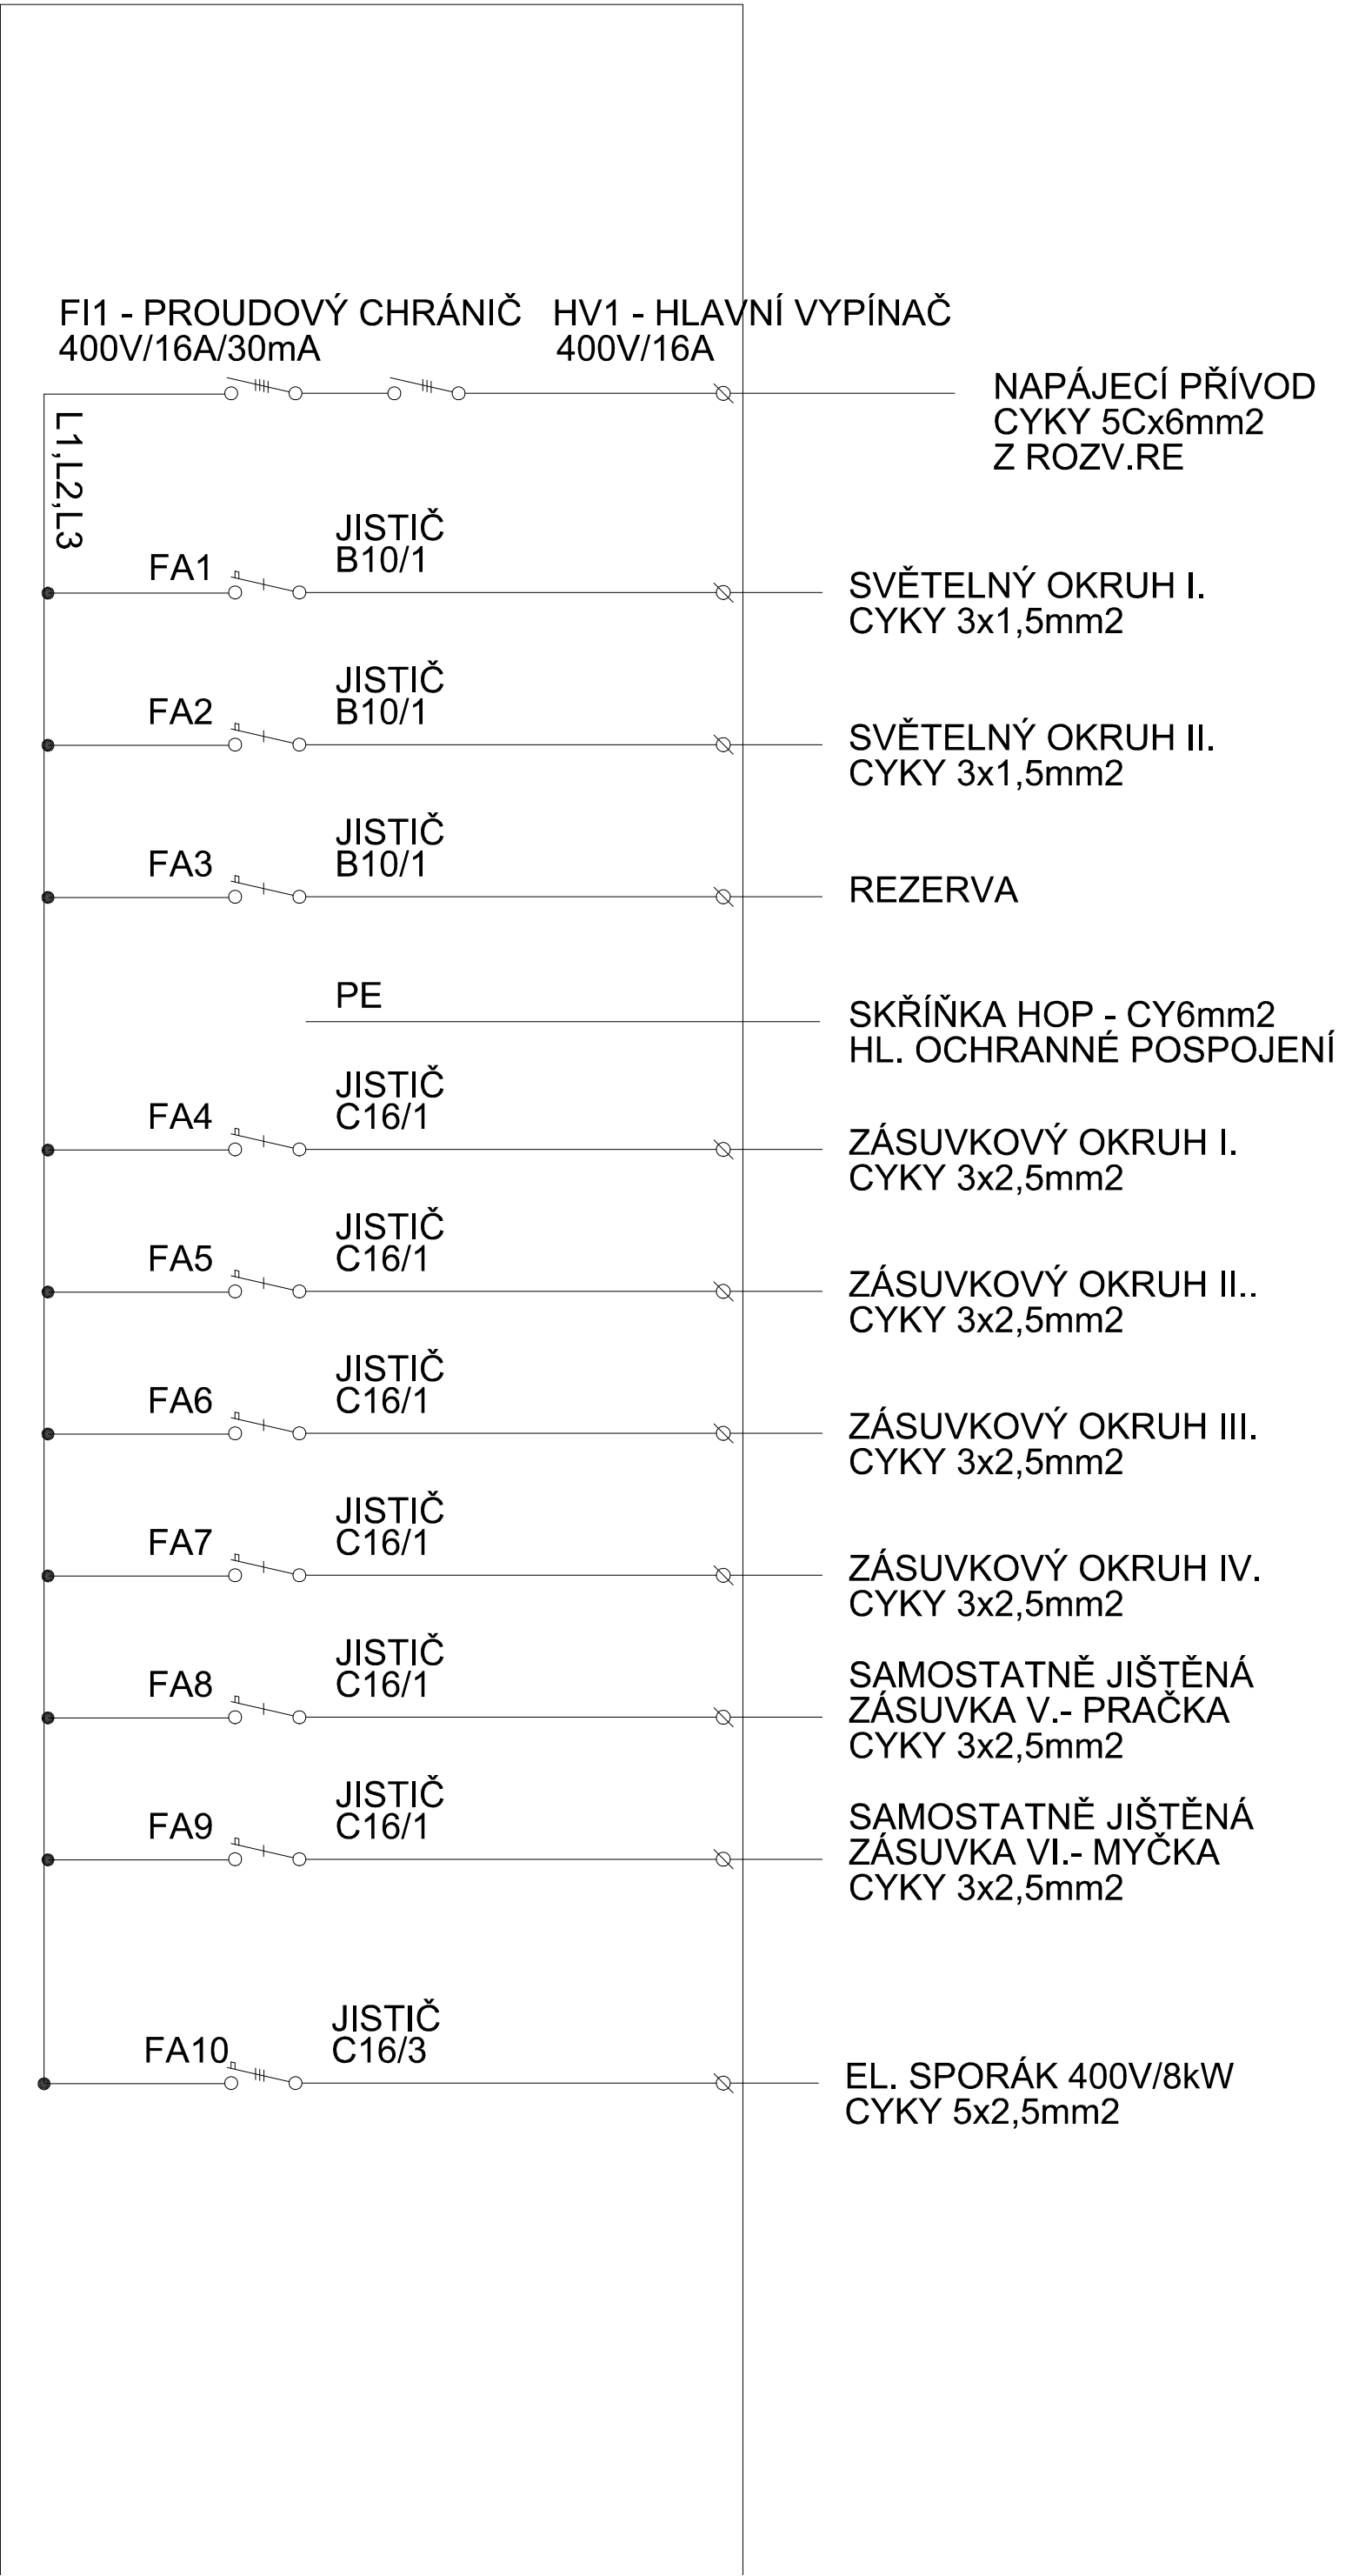

ROZVADĚČ R1D - BYT "1D"

Rozvodnice zapuštěná pod omítku s plnými dveřmi, krytí IP30
domovní plastová, min.28 modulů
rozměry cca: v-430 x š-385 x hl-100mm

Pozn.: V souladu s vyhláškou č. 398/2009 Sb. musí být v bytě 1D (upravitelný byt) umístění všech prvků ovládaných rukou, zejména vypínače, zásuvky, jističe ve výšce 600 až 1200 mm a nejméně 500 mm od pevné překážky.

OCHRANA PODLE ČSN 33 2000-4-41: SAMOČINNÝM ODPOJENÍM OD ZDROJE
ZVÝŠENÁ OCHRANNÝM POSPOJOVÁNÍM A PROUDOVÝM CHRÁNIČEM
SOUSTAVA 3x400/230V TN-C-S, ROZVOD ZA ROZVADĚČEM TŘÍ A PĚTIVODIČOVĚ

ROZVADĚČ R1D - BYT "1D"

Stavební úpravy bývalé školy
na obecní byty Vratěnín