


VZOROVÝ ŘEZ KONSTRUKCÍ HŘIŠTĚ VČ. VÝBĚHŮ M 1:10

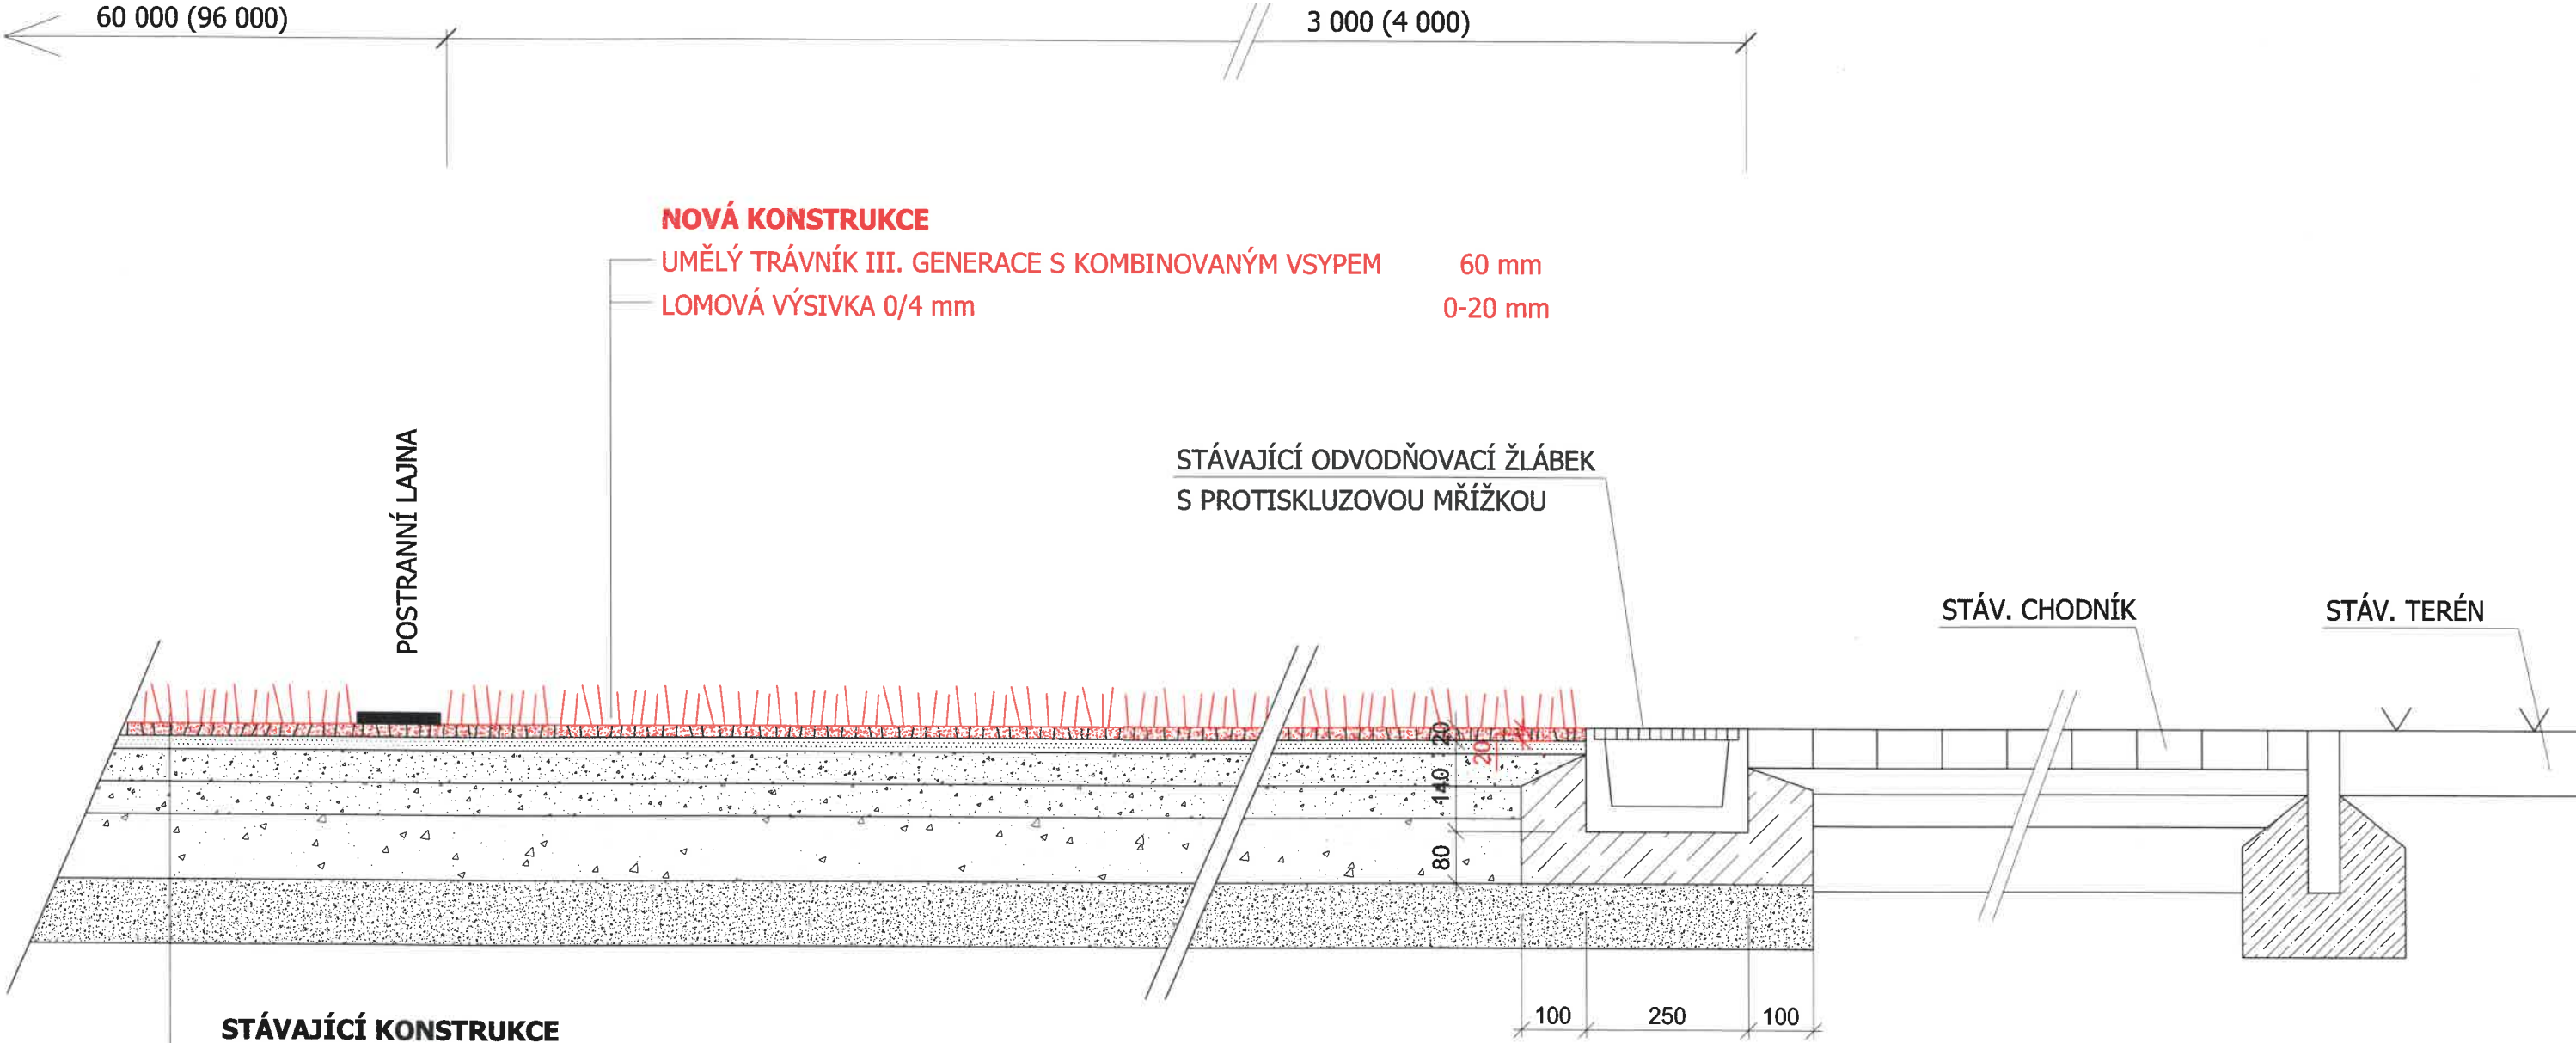

STÁVAJÍCÍ KONSTRUKCE	
UMĚLÝ TRÁVNÍK III. GENERACE S KOMBINOVANÝM VSYPEM	60 mm
LOMOVÁ VÝSIVKA 0/4 mm	20 mm
ŠTĚRK 8/16 mm	50 mm
ŠTĚRK 16/32 mm	50 mm
ŠTĚRK 32/63 mm	100 mm
ŠTĚRKOPÍSEK	100 mm
CELKEM PODKLADNÍ VRSTVY	320 mm



Ing. Jiří Pilský, STORMEN s.r.o. Českomoravská 18/142 190 00 Praha 9 - Vysočany IČO: 250 73 371			
Vypracoval: Ing. Jiří Pilský			
Projektant specialista: Ing. Jiří Pilský			
Stavba: MĚSTO PELHŘIMOV		Stupeň PD: PSP	
VÝMĚNA UMĚLÉHO TRÁVNÍKU III. GENERACE - PELHŘIMOV		A4: 2	
Výkres: VZOROVÝ PŘÍČNÝ ŘEZ		Měřítko: 1:10	
Investor: Město Pelhřimov, Masarykovo náměstí 1, 393 01 Pelhřimov		Datum: 10/2016	v.č. 4