


TABULKA NOVÝCH KONSTRUKCÍ

Ozn.	Ks	Popis
D01	1	Vstupní dveře do bytu 850/2100 mm do nové ocelové zárubně - nové křídlo vstupních dveří do bytu (obí, odstřih) - plná deska DTD, profilování a profilizovaná úprava, bezpečnostní kování, s uzamykacím znakem. Zárubň ocelová bezpečnostní B72 - RAL MAT 9016. Osadí nový práh dveří. Rozněh zárubň dveří bude před zadáním do výroby přeměněn na míste!
D03	1	Nové dveře 750/2100 - dřevěné, hladké RAL MAT 9016, plně, kování klíka/WC klíčka - poniklovaná mosaz, nová obožková zárubň - RAL MAT 9016, osadí přechodovou lištu
D02	1	Nové dveře 850/2100 - dřevěné, hladké RAL MAT 9016, ze 2/3 prosklené, kování klíka/klíčka - poniklovaná mosaz, zánek dožický, nová obožková zárubň - RAL MAT 9016
OBO1		Keramický obklad za kuch. línkou, výška dle kol. Standard RAKO 300x300mm, imelt silikonem v barvě obkladu, ukonč. rohové lišty - bílý plast, keram. obklady leží na srovaný povrch, spárovací hmota bílá nebo dle obkladu
OBO2		Keramický obklad v. 2100 mm. Standard RAKO 300x300 mm, imelt silikonem v barvě obkladu, ukončující roh, lišty - bílý plast, kerm. obklady leží na srovaný povrch, spárovací hmota bílá nebo dle barvy obkladu, stěny opatřit hydroizol. stěrkou do výšky obkladu, v rozích použít systérové pásy
P01		PVC - PUR povrchová úprava, dekor bělý dub (dle výběru investora), po střínutí původní vrstvy a odstranění lepidla, vyří podlahu samonivelační stěrkou, PVC - standard akustické tl. 3,4 mm, umstít sokl - lišta z měkkého PVC se stělným vzorem jako podlaha 50/15 mm
P02		Keramická dlažba - Stader RAKO 300x300 mm, podlaha po bouření srovnána samonivelační stěrkou tl. 10-20mm (dle stavu po bouření), dlažba lepena tmelem tl. 2-3 mm, dlažba tl. 8 mm, s protiskluzovou úpravou (určena do vlhk. provozu), imelt silikonem v barvě obkladu, spárověz dlažby bude navazovat na spárověz keram. obkladu stěn, pod dlažbou aplikována hydroizol. síťka
T01		Nová kuchyňská línka - spodní skříňky dl. 1200 mm, horní skříňky dl. 1800 mm se skříňkou pro digestoř a spodním osvětlovacím tělesem, Korpusy lamno, dvířka MDF s fóli, pracovní deska tl. 38 mm, hl. 600 mm, těsnící lišta u stěny, dráž nerezový 400/450 sílon plešový s možností napojení myčky, stávková baterie páková, digestoř s odklápěcím filtrem, el. sporák s troubou š. 600 mm vedle spodních skřínek, spodní horní skříňky budou ve stejném materiálovém a barevném provedení (dodavatel před zadáním do výroby předloží Inv. ke schválení barevnostního řešení skř.)
T02	1	Repase dřevěného jednoduchého okna, vyřmelt, stávající nářer opatřit, odmastit a 2x nový nářer, odstřih bílá
WO1	1	Nové deskové těleso 1600/600 typ 22, první spodní připojení, výkon cca 2700W
WO3	1	Nový kombinovaný elektrookol o výkonu 15kW s integrovaným zásuvníkem min 50L, závěsý
ZTI01	1	Nová kombin WC mísa keramická se sedátkem, hlubokým splachováním, Standard JIKA, včetně armatury
ZTI02	1	Nová akrylátová sprchová vanička 800/800 mm, vc. sprchové polýkarbonátové stěny a nastěnné batérie, bílá, včetně armatury
ZTI03	1	Nové keramické umyvadlo, 500/400 mm, sílon - chróm, baterie umyvadla stávková, Standard JIKA, včetně armatury
S01	-	Nová omítka určená k omítnutí půrobetonového zdíva, vápenná leštěná omítka tl. 10mm

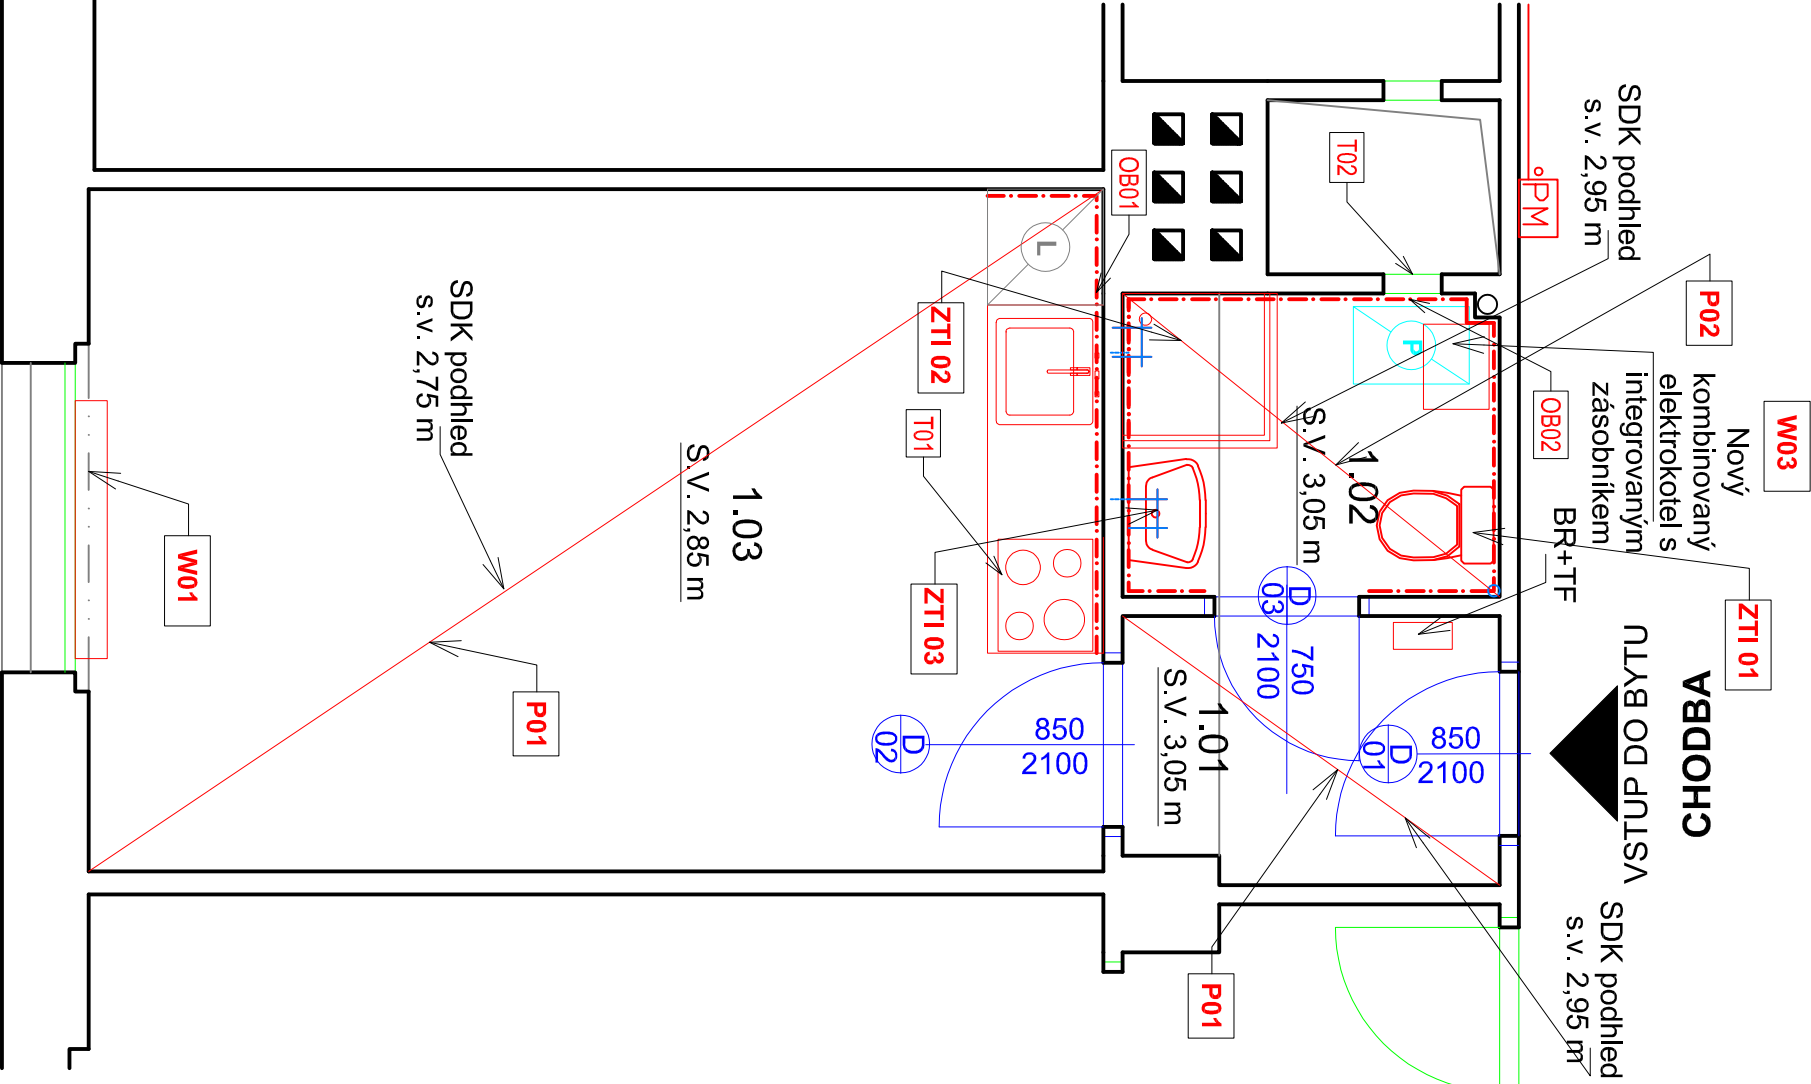

TABULKA MÍSTNOSTI - NOVÝ STAV

Č.	NÁZEV MÍSTNOSTI	PLOCHA (m2)	NÁŠLAPNÁ VRSTVA	MATERIÁL STĚN	POZNÁMKY
1.01	PŘEDSÍŇ	2,7	PVC - P01, BĚLĚNÝ DUB	SO1 - NOVÝ ŠTUK	2x VÝMALBA STĚN, STROP-NOVÝ SDK PODHLED, ODSTŘIH BILÝ, SOKL - LIŠTA Z MĚKKÉHO PVC SE STEJNÝM DEKOREM JAKO PODLAHA 50/15 MM
1.02	KOUPELNA	3,1	KERAMICKÁ DLAŽBA - P02	KERAMICKÝ OBKL. / SO1 - NOVÝ ŠTUK	V. OBKLADU 2,1 m, 2x VÝMALBA STŘOPU A STĚN, BILÝ ODSTŘIH, NOVÝ SDK PODHLED
1.03	OBÝVACÍ POKOJ	18,7	PVC - P01, BĚLĚNÝ DUB	KERAMICKÝ OBKL. / SO1 - NOVÝ ŠTUK	2x VÝMALBA STĚN, STROP-NOVÝ SDK PODHLED, ODSTŘIH BILÝ, SOKL - LIŠTA Z MĚKKÉHO PVC SE STEJNÝM DEKOREM JAKO PODLAHA 50/15 MM

24,5m²

Hlavní inženýr / Main Engineer:



MĚSTSKÁ ČÁST PRAHA 3
Havlíčkovo náměstí 700/9
130 85 Praha 3
IČO : 00063517
DIČ : CZ00063517

Investor / Client:

Název projektu / Project Name:
VÝMOTOVENÍ PD NA STAVĚNÍ ÚPRAVY A MODERNIZACI BYTŮ V OBJEKTech V PRAZE 3 - III.
byl č. 33, ul. Jana Želivského, č.p. 1801/22, Praha 3

Stupeň dokumentace / Project Stage:
DPS DOKUMENTACE PRO PROVEDENÍ STAVBY

Část / Part:

D VÝKRESOVÁ ČÁST

Stavbní objekt / Building:

Prostředí dří / Prof. part:

ARS ARCHITEKTONICKO-STAVEBNÍ ŘEŠENÍ

Kód / Code:

010

Zpracoval část / Consultant:



Zodpovědný projektant / Engineer in Charge:

Vladimír Matějka

Název výkresu / Drawing Title:

TABULKA NOVÝCH KONSTRUKCÍ

Kresil / Drawn by:

Kontroloval / Approved by:

Datum vydání / Date of Issue:

Ing. Marta Bukáčková

Vladimír Matějka

05/2025

Číslo projektu / Project Number:

Formát / Paper size:

Měřítko / Scale:

2024.135

A3

—

Číslo výkresu / Drawing number: Označení výkresu / Drawing type:

Revize / Revision:

D.1.1 - 04

NS-TAB

00

Kód výkresu / Code of layout:

Kopie / Copy:

--	--