


Nový
kombinovaný
elektrokotel s
integrováním
zásobníkem

BR+TF

VBDOCH
NLVB OD DULSA

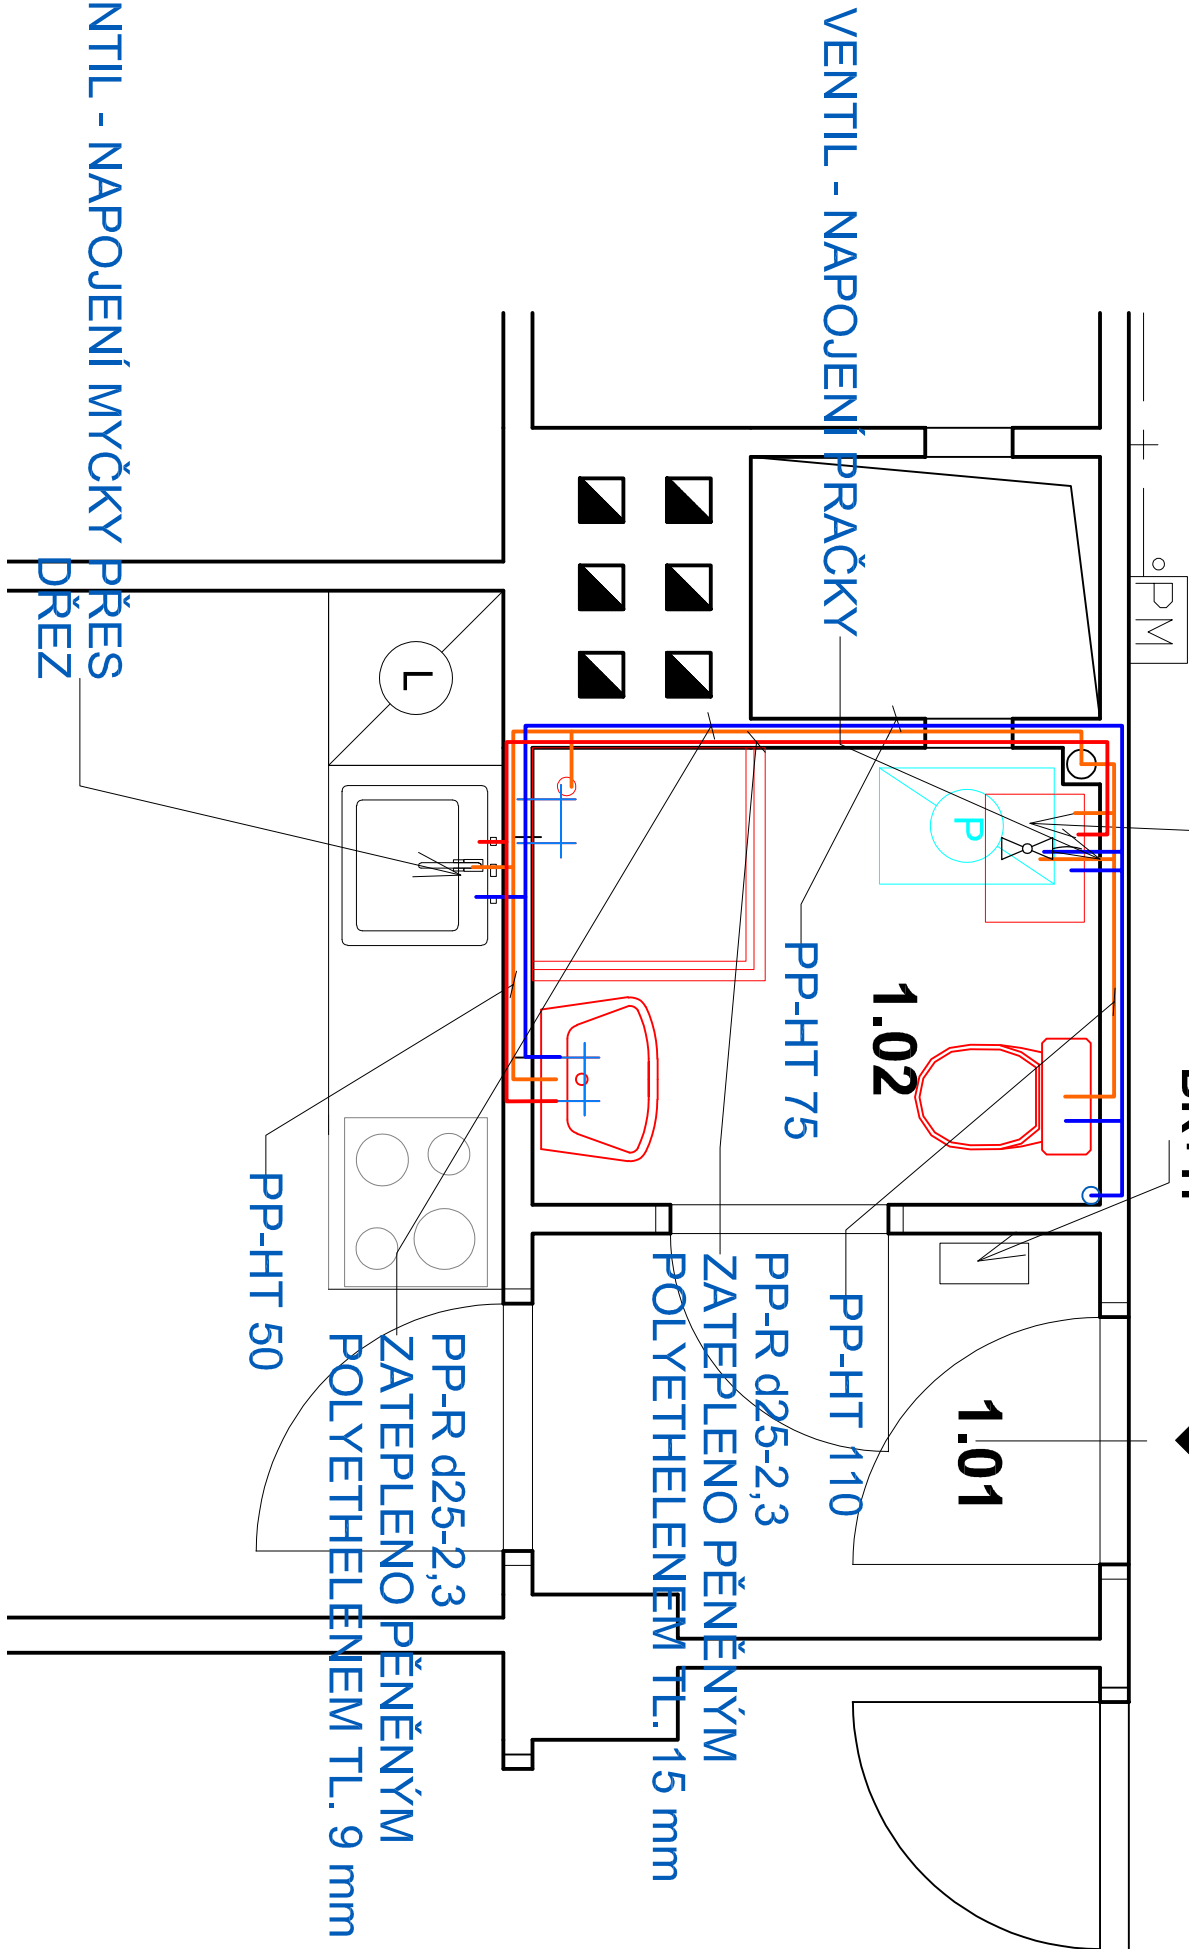

POZNÁMKY ZTI:

- V MÍSTĚ NAVRŽENÉ PRAČKY BUDE PŘIPRAVEN VENTIL PRO NAPOJENÍ VODY, VČETNĚ PŘIPOJENÍ KANALIZACE
- V KUCHYNI BUDE PŘIPRAVEN VENTIL PRO MYČKU, VČETNĚ PŘIPOJENÍ KANALIZACE PŘES SFON DŘEZU
- V KUCHYNI BUDOU DÁLĚ PŘIPRAVENA PŘIPOJOVACÍ MÍSTA PRO DŘEZ - TĚPĚLA A STUDENÁ VODA A PŘIPOJOVACÍ MÍSTO KANALIZACE
- VŠECHNA KANALIZAČNÍ PŘIPOJOVACÍ POTRUBÍ BUDOU NAPOJENA NA STÁVAJÍCÍ SVISLÉ SPÁŠKOVÉ POTRUBÍ
- PŘIPOJOVACÍ POTRUBÍ STUDENÉ VODY BUDE PROVEDENO Z TRUB PP-Rd25-2,3 A ZATEPLENO PĚNĚNÝM POLYETHYLENEM TL. 9 MM
- PŘIPOJOVACÍ POTRUBÍ TEPLÉ VODY BUDE PROVEDENO Z TRUB PP-Rd25-2,3 A ZATEPLENO PĚNĚNÝM POLYETHYLENEM TL. 15 MM
- KANALIZAČNÍ PŘIPOJOVACÍ POTRUBÍ DŘEZU, MYČKY, PRAČKY A SPRCHY BUDE PROVEDENO Z TRUB PP-HT 50
- KANALIZAČNÍ PŘIPOJOVACÍ POTRUBÍ WC BUDE PROVEDENO Z TRUB PP-HT 125
- VŠECHNY NOVÉ ROZVODY ZDRAVOTECHNIKY BUDOU VEDENY VE VYSEKANÉ DRÁŽCE STĚN
- VŠECHNA PŘIPOJOVACÍ POTRUBÍ BUDOU VEDENA VE SPÁDU OD ZAŘÍZOVACÍCH PŘEDMĚTŮ DO HLAVNÍCH SVISLÝCH POTRUBÍ, SPÁD BUDE MIN. 3‰
- VŠECHNA KANALIZAČNÍ POTRUBÍ BUDOU OSAZENA SE ZAPACHOVOU UZÁVĚROU

LEGENDA MATERIÁLŮ:

- PŘIPOJOVACÍ VENTIL, PRAČKY, VČETNĚ ZAPACHOVÉ UZÁVĚRKY
- KANALIZAČNÍ PŘIPOJOVACÍ POTRUBÍ PP-HT 50
- PŘIPOJOVACÍ POTRUBÍ STUDENÉ VODY PP-R d25-2,3, ZATEPLENO PĚNĚNÝM POLYETHYLENEM TL. 9 mm
- PŘIPOJOVACÍ POTRUBÍ TEPLÉ VODY PP-R d25-2,3, ZATEPLENO PĚNĚNÝM POLYETHYLENEM TL. 15 mm

Hlavní inženýr / Main Engineer:	NMSI PROJEKT VMS projekt s.r.o. sídlo: Nevoziště 16 100 00 Praha 10 - Vršovice Číslo účtu: 640/206 140 00 Praha 4 - KČP
Investor / Client:	MĚSTSKÁ ČÁST PRAHA 3 Havlíkovo náměstí 700/9 130 85 Praha 3 IČO : 00063517 DIČ : CZ00063517

Název projektu / Project Name:	VYHOTOVENÍ PD NA STAVEBNÍ ÚPRAVY A MODERNIZACI BYTLU V OBJEKTECH V PROJE 3 - III.
byť č. 33, ul. Jana Želivského, č.p. 180/122, Praha 3	
Stupeň dokumentace / Project Stage:	DPS
DOKUMENTACE PRO PROVEDENÍ STAVBY	
Část / Part:	D
VÝKRESOVÁ ČÁST	
Stavební objekt / Building:	
Profesní díl / Prof. part:	ARS
ARCHITEKTONICKO-STAVEBNÍ ŘEŠENÍ	
Kód / Code:	010
Zpracoval část / Consultant:	NMSI PROJEKT VMS projekt s.r.o. sídlo: Nevoziště 16 100 00 Praha 10 - Vršovice Číslo účtu: 640/206 140 00 Praha 4 - KČP
Razítko / Stamp:	
Zodpovědný projektant / Engineer in Charge:	Vladimír Matějka
Název výkresu / Drawing Title:	ZDRAVOTECHNIKA
Kreslil / Drawn by:	Kontroloval / Approved by:
Ing. Marta Bukáčková	Vladimír Matějka
Číslo projektu / Project Number:	Formát / Paper size:
2024.135	A3
Měřítko / Scale:	---
Číslo výkresu / Drawing number:	00
Revize / Revision:	00
Kód výkresu / Code of layout:	Kopie / Copy: