


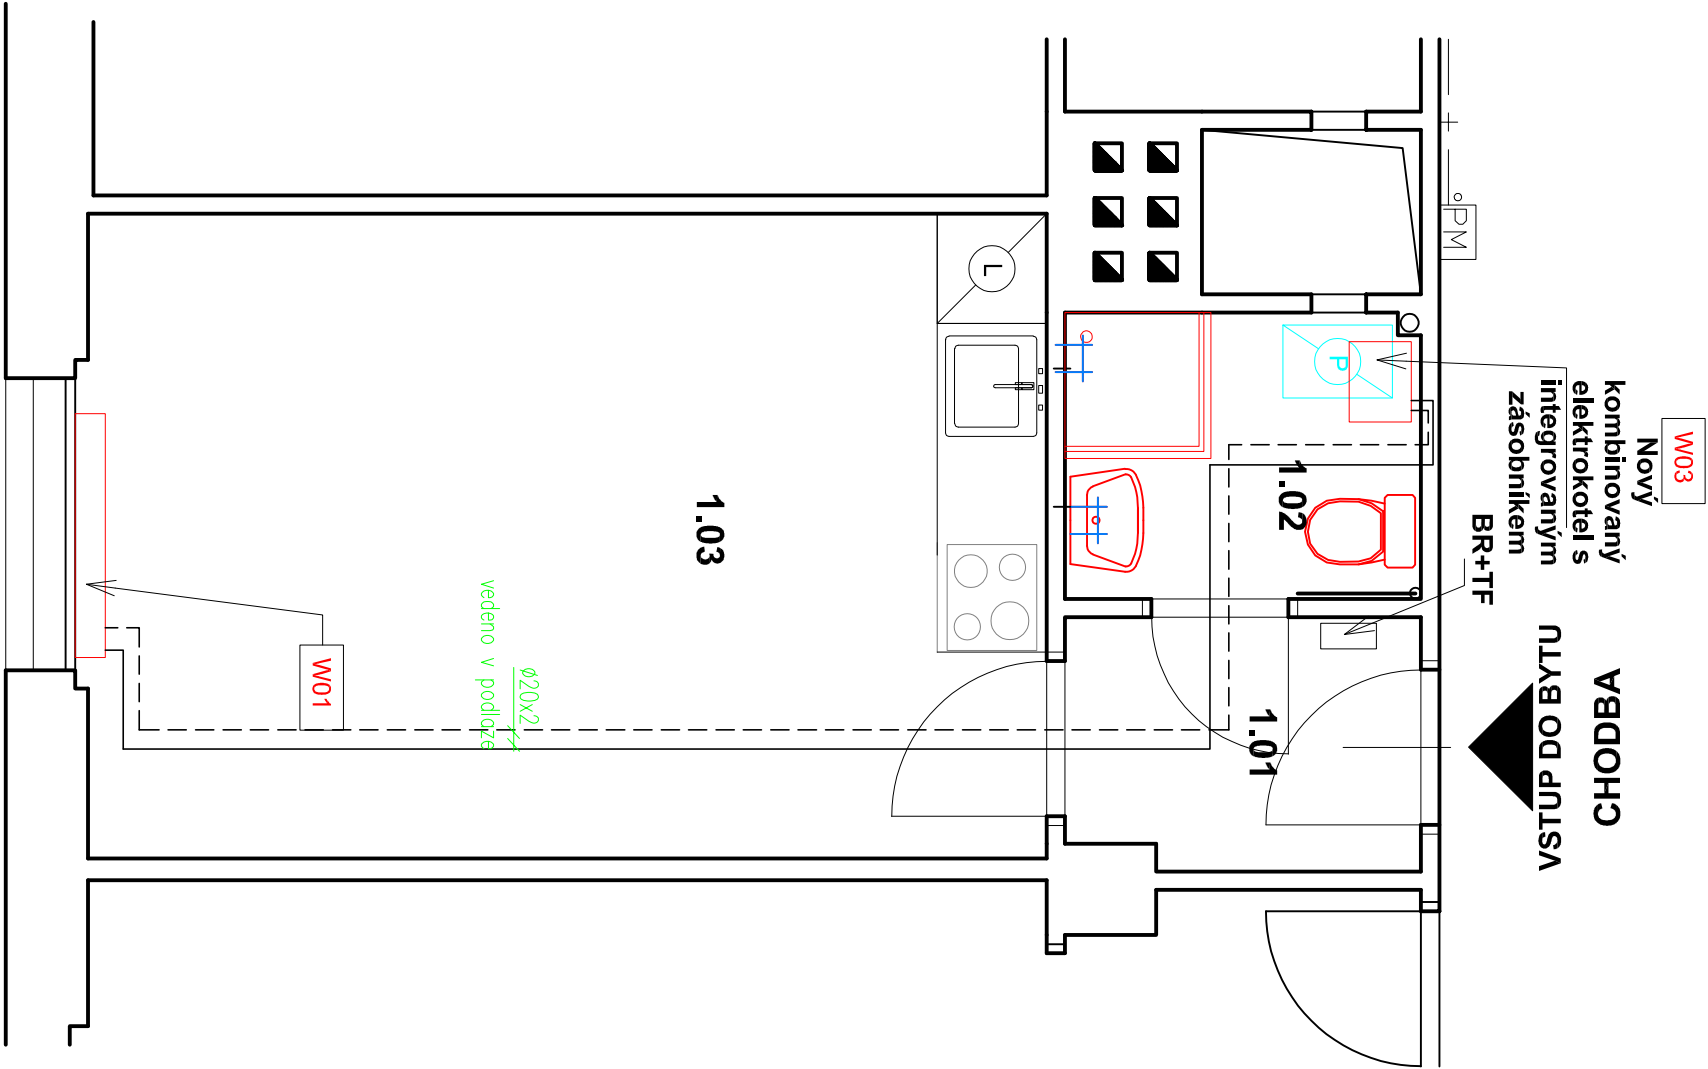

TABULKA NOVÝCH KONSTRUKCÍ

Ozn.	Ks	Popis
W01	1	Nové deskové těleso 1600/600 typ 22, pravé spodní připojení, výkon cca 2700W
W03	1	Nový kombinovaný elektrokotel o výkonu 15kW s integrovaným zásobníkem min 50l, závěsný

Hlavní inženýr / Main Engineer:	VMSI PROJEKT VMS projekt s.r.o. sídlo: Nevoziště 16 100 00 Praha 10 - Vršovice Číslo účtu: 640/206 140 00 Praha 4 - KČP
Investor / Client:	MĚSTSKÁ ČÁST PRAHA 3 Havlíčkovo náměstí 700/9 130 85 Praha 3 IČO : 00063517 DIČ : CZ00063517

Název projektu / Project Name:		VYHOTOVENÍ PD NA STAVEBNÍ ÚPRAVY A MODERNIZACI BYTLU V OBJEKTECH V PROJE 3 - III. byť č. 33, ul. Jana Želivského - č.p. 1801/22, Praha 3	
Stupeň dokumentace / Project Stage:		DPS DOKUMENTACE PRO PROVEDENÍ STAVBY	
Část / Part:		D VÝKRESOVÁ ČÁST	
Stavební objekt / Building:			
Profesní díl / Prof. part:		ARS	
Kód / Code:		010	
Zpracovatel částí / Consultant:		Razítko / Stamp:	
VMSI PROJEKT VMS projekt s.r.o. sídlo: Nevoziště 16 100 00 Praha 10 - Vršovice číslo účtu: 640/206 140 00 Praha 4 - KČP			
Zodpovědný projektant / Engineer in Charge:			
Vladimír Matějka			
Název výkresu / Drawing Title:		TOPENÍ	
Kreslil / Drawn by:	Kontroloval / Approved by:	Datum vydání / Date of Issue:	
Ing. Marta Bukáčková	Vladimír Matějka	05/2025	
Číslo projektu / Project Number:	Formát / Paper size:	Měřítko / Scale:	
2024.135	A3	--	
Číslo výkresu / Drawing number:	Označení výkresu / Drawing type:	Revize / Revision:	
D.1.1 - 08	NS-ÚT, VZT	00	
Kód výkresu / Code of layout:			Kopie / Copy: