

TABULKA BOURANÝCH KONSTRUKCIÍ

Ozn.	Popis
B01	Zrušení dvojice lokálních plynových topidel a plynového přívodu z chodby - 25 bm
B02	Obourání obkladu
B03	Demontáž sanitárního vybavení, včetně armatur - WC mísa
B04	Demontáž sanitárního vybavení, včetně armatur - umvadlo
B05	Demontáž sanitárního vybavení, včetně armatur - vestavěná vana
B06	Demontáž sanitárního vybavení, včetně armatur - bojler
B07	Obourání nášlepné vrstvy podlahy- PVC včetně soklu, výšy ponechat
B08	Demontáž bytové rozvodnice
B09	Obourání nášlepné vrstvy podlahy- koberece včetně soklu, výšy ponechat
B10	Demontáž dvířního křídla, vč. dřevěné zárubně
B11	Demontáž dvířního křídla, vč. ocelové zárubně
B12	Demontáž spodních střínek kuchyně
B13	Demontáž psu výšůl + odstranění nášypu pro potřeby nového vedení ÚT rozvodů

POZNÁMKY:


- V rámci opravy bytové jednotky budou demontovány všechny vnitřní rozvody elektro. vč. koncových prvků, rozvody vody a kanalizace, včetně armatur u sanitařního vybavení a rozvodnice bytu

- Demolice podlah a podhledů musí být prováděna s ohledem na stávající dřevěné stropy - nesmí dojít k jejich poškození nebo narušení

TLF = domovní telefon
BR = bytová rozvodnice

LEGENDA ZNAČENÍ:

 STAVAJÍCÍ KONSTRUKCE - ZDĚNÉ / ŽLB PANELY / SDK / UMÁKART

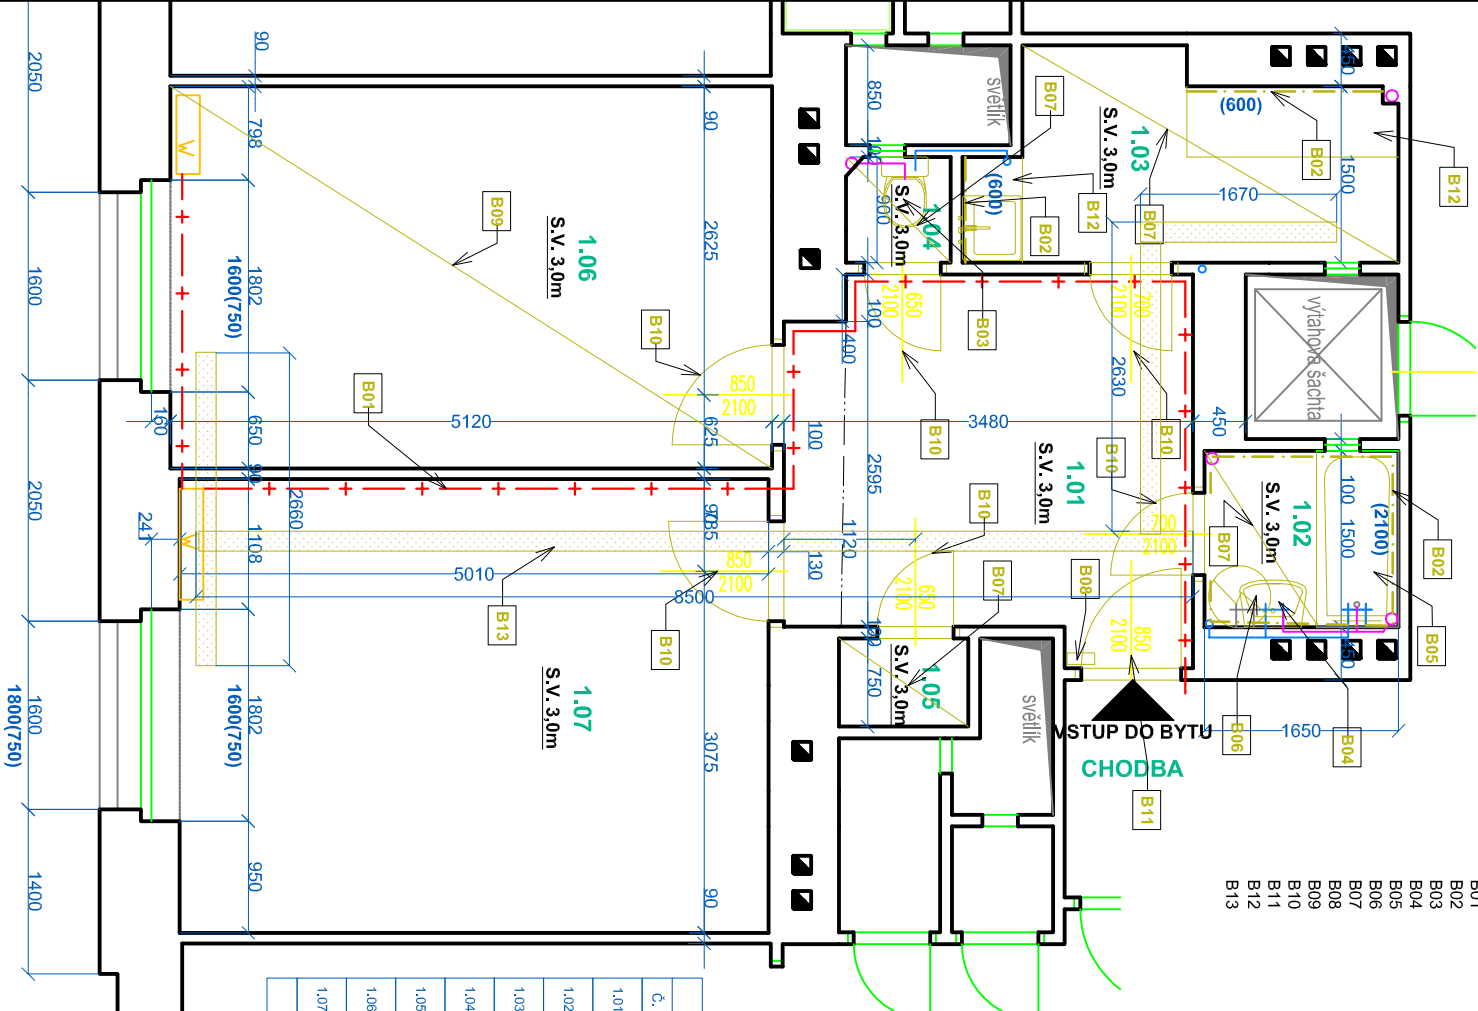

TABULKA MÍSTNOSTÍ - STÁVAJÍCÍ STAV

TABULKA MÍSTNOSTI - STAVAJÍCÍ STAV					
Č.	NÁZEV MÍSTNOSTI	PLOCHA (m2)	NÁŠLAPNÁ VRSTVA	MATERIÁL STĚN	POZNÁMKY
1.01	PŘEDSÍN	10,6	TERACO	VÝMALBA	
1.02	KOUPELNA	2,5	KERAMICKÁ DLÁŽBA	VÝMALBA / KERAMICKÝ OBKLAD	
1.03	KUCHYNĚ	5,8	PVC	VÝMALBA / KERAMICKÝ OBKLAD	
1.04	WC	0,8	PVC	VÝMALBA	
1.05	KOMORA	0,8	PVC	VÝMALBA	
1.06	LOŽNICE	17,0	KOBEREC+ VLÝSY	VÝMALBA	
1.07	OBYVACÍ POKOJ	19,8	VLÝSY	VÝMALBA	
		57,3 m²			

Investor / Klient:

YM&I
PROJEKT
VIA PROJEKT s.r.o.
Václavské náměstí 66
120 00 Praha 2 - MČC
Kontakty:
Ing. J. Sedláček
Ing. J. Sedláček
140 00 Praha 4 - MČC

MĚSTSKÁ ČÁST PRAHA 3
Havlíkovo náměstí 700/9
130 85 Praha 3
ICO : 00086317
DIC : CZ00086317

Název projektu / Project Name: VÝVOJ OBYTNÉHO NÁSTAVENÍ PRÁVKY A MODERNIZACI BYTŮ V OBSEKTECH V PROJEZ 3 - ILL.					
Byt č. 8 „Jana Zajískového“ k.p.č. 180122 Praha 3					
Stupeň dokumentace / Project Stage:					
DPS	DOKUMENTACE PRO PŘEDÁNÍ STAVBY				
Část / Part:					
D	VÝKRESOVÁ ČÁST				
Stavební objekt / Buildings:					
Prostředí at / Prof. part:					
ARS					
ARCHITEKTONICKO-STAVEBNÍ ŘEŠENÍ					
Kód / Code:					
010					
Zpracovatel detailů / Consultant:		Razinko / Stamp:			
					
VMS PROJEKT S.R.O. 442 100 00 Prague 10 - Vinohrady Inženýring: Česká zemědělská univerzita v Praze Sídlo: Na Příkopě 4 + 760					
Zodpovědný projektant / Engineer in Charge:					
Vladimír Matějka					
Název výkresu / Drawing Title:					
STÁVAJÍCÍ STAV					
Kreslí / Drawn by:	Kontroloval / Approved By:	Datum vydání / Date of Issue:			
Ing. Marta Bukáčková	Vladimír Matějka	05/2025			
Číslo projektu / Project Number:	Formát / Paper size:	Měřítko / Scale:			
2024.135	A3	---			
Číslo výkresu / Drawing number:		Verze / Revision:			
D.1.1-02		SS 00			
Kód výkresu / Code of layout:		Kopie / Copy:			