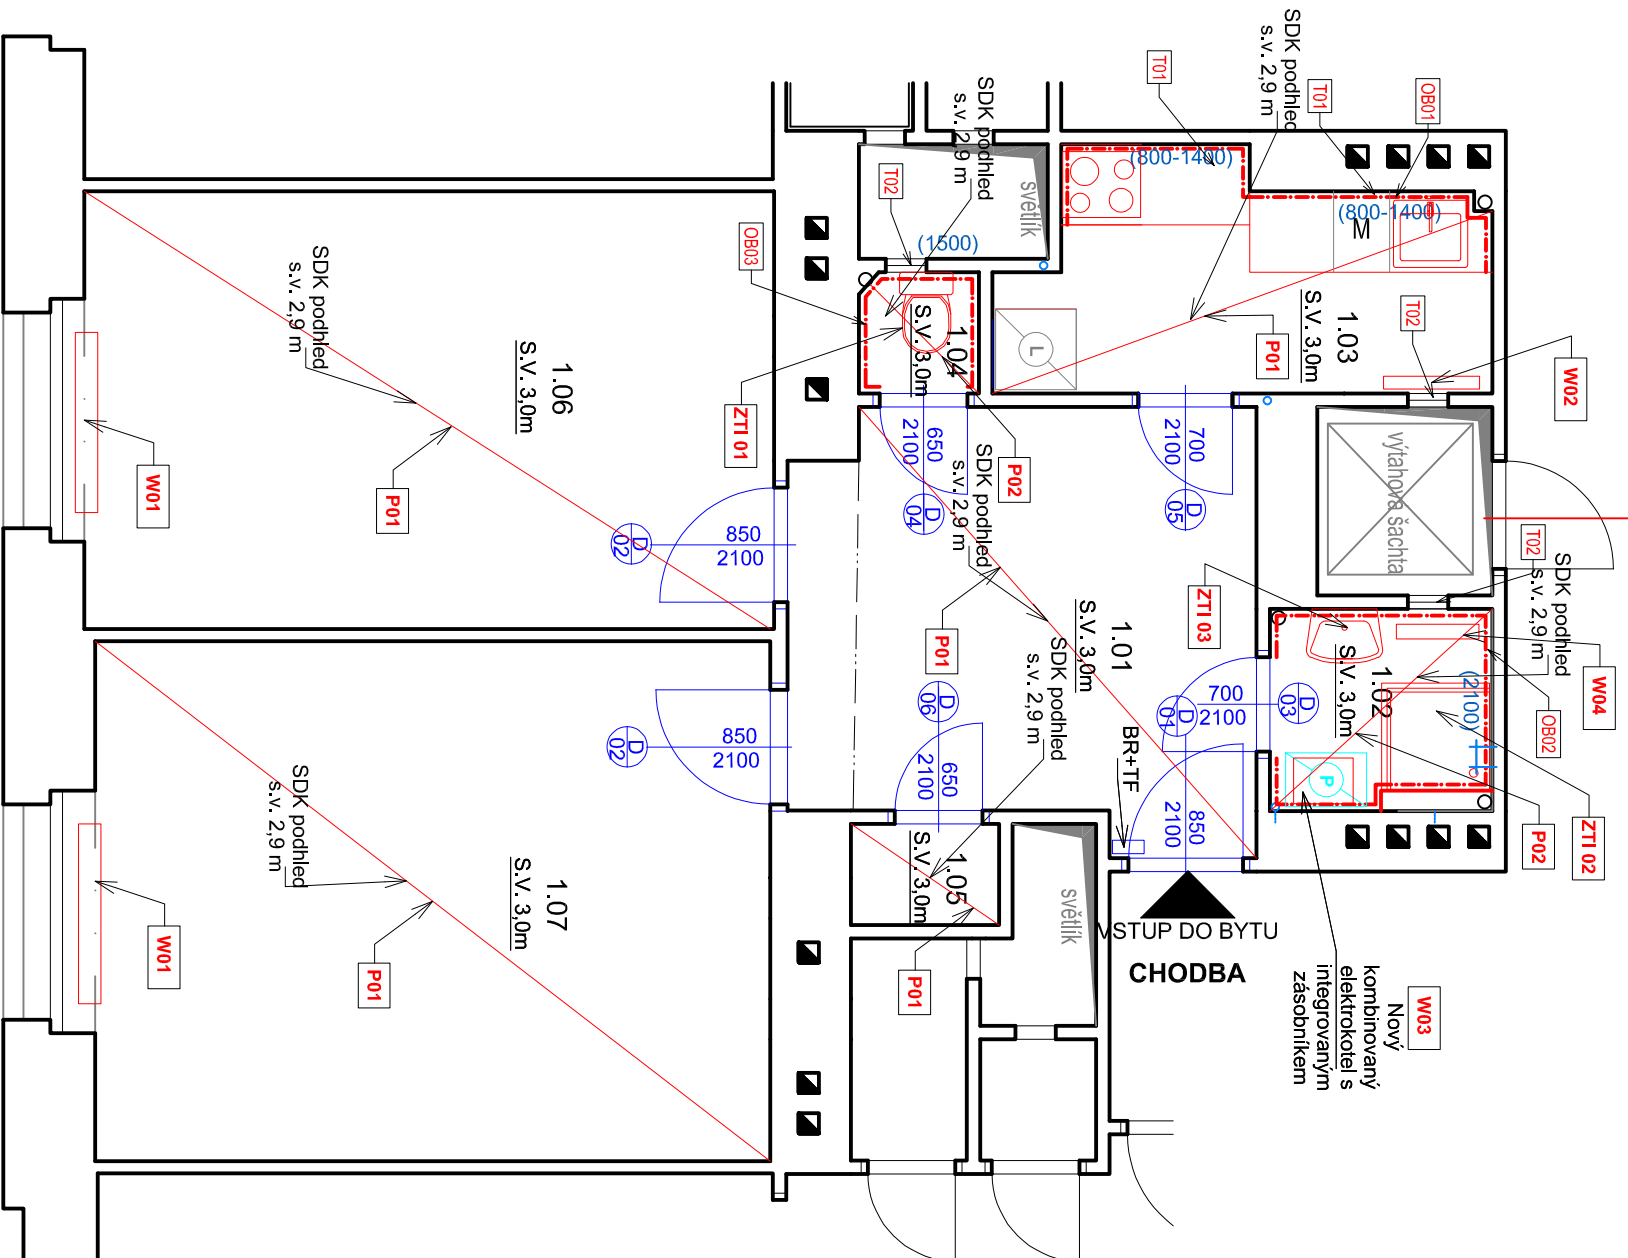


TABULKA NOVÝCH KONSTRUKCÍ

[illegible]

TABULKA MÍSTNOSTÍ - NOVÝ STAV

Č.	NAZEV MÍSTNOSTI	PLOCHA (m2)	NAŠLAPNÁ VRSTVA	MATERIÁL STĚN	POZNÁMKY
1.01	PŘEDSÍŇ	10,6	PVC - P01, BĚLĚNÝ DUB	S01 - NOVÝ ŠTUK	2x VYMALBA STĚNY A STŘOPU, ODSTÍN BILÁ, SOKL - LIŠTA Z MEKKÉHO PVC SE STEJNÝM DEKOREM JAKO PODLAHA 50/15 MM NOVÝ SDK PODHLED
1.02	KOUPELNA	2,5	KERAMICKÁ DLAŽBA - P02	KERAMICKÝ OBKL. / S01 - NOVÝ ŠTUK	V. OBKLADU 2,1 m, 2x VYMALBA STŘOPU A STĚN, BILÝ ODSTÍN, NOVÝ SDK PODHLED
1.03	KUCHYŇĚ	5,8	PVC - P01, BĚLĚNÝ DUB	KERAMICKÝ OBKL. / S01 - NOVÝ ŠTUK	2x VYMALBA STĚNY A STŘOPU, ODSTÍN BILÁ, SOKL - LIŠTA Z MEKKÉHO PVC SE STEJNÝM DEKOREM JAKO PODLAHA 50/15 MM NOVÝ SDK PODHLED
1.04	WC	0,8	KERAMICKÁ DLAŽBA - P02	KERAMICKÝ OBKL. / S01 - NOVÝ ŠTUK	V. OBKLADU 1,5 m, 2x VYMALBA STŘOPU A STĚN, BILÝ ODSTÍN, NOVÝ SDK PODHLED
1.05	KOMORA	0,8	PVC - P01, BĚLĚNÝ DUB	S01 - NOVÝ ŠTUK	2x VYMALBA STĚNY A STŘOPU, ODSTÍN BILÁ, SOKL - LIŠTA Z MEKKÉHO PVC SE STEJNÝM DEKOREM JAKO PODLAHA 50/15 MM NOVÝ SDK PODHLED
1.06	LOŽNICE	17,0	PVC - P01, BĚLĚNÝ DUB	S01 - NOVÝ ŠTUK	2x VYMALBA STĚNY A STŘOPU, ODSTÍN BILÁ, SOKL - LIŠTA Z MEKKÉHO PVC SE STEJNÝM DEKOREM JAKO PODLAHA 50/15 MM NOVÝ SDK PODHLED
1.07	OBYVACÍ POKOJ	19,8	PVC - P01, BĚLĚNÝ DUB	S01 - NOVÝ ŠTUK	2x VYMALBA STĚNY A STŘOPU, ODSTÍN BILÁ, SOKL - LIŠTA Z MEKKÉHO PVC SE STEJNÝM DEKOREM JAKO PODLAHA 50/15 MM NOVÝ SDK PODHLED

TABULKA NOVÝCH KONSTRUKCI

Kreslí / Drawn by:	Kontroloval / Approved by:	Datum vydání / Date of Issuance
Ing. Marta Bukáčková	Vladimír Matějka	05/2025
Číslo projektu / Project Number:	Formát / Paper size:	Měřítko / Scale:
2024.135	A3	---
Číslo výkresu / Drawing number:	Označení výkresu / Drawing type:	Revize / Revision:
D.1.1 - 04	NS-TAB	00

Investor / Client:

MĚSTSKÁ ČÁST PRAHA 3

Havlíčkovo náměstí 700/9
130 85 Praha 3
IČO : 00063517
DIČ : CZ00063517

**SMS
PROJEKT**

VMS projekt s.r.o.
sídlo:
Novoselská 16
100 00 Praha 10 - Vršovice
kancelář:
Čerňavská 64/030b
140 00 Praha 4 - KČP

Hlavní inženýr / Main Engineer:

Název projektu / Project Name: VYHOTOVENÍ PRŮJMU STAVĚBNÍ ÚPRAVY A MODERNIZACE BYTŮ V OBJEKTECH V PRAZE 3 - IIL.	
byť č. 8, ul. Jana Zelinského, č.p. 1801/22, Praha 3	
Stupeň dokumentace / Project Stage: DPS	
Část / Part: D	DOKUMENTACE PRO PROVEDENÍ STAVBY
	VÝKRESOVÁ ČÁST
Stavěbní objekt / Building: Starobrněnský dům	
Prostředí dle / Prof. part: ARS	
ARCHITEKTONICKO-STAVĚBNÍ ŘEŠENÍ	
Kód / Code: 010	

Zpracoval částí / Consultant: Razitko / Stamp:

MMST
PROJEKT

VMS projekt s.r.o.
Mlýnská 15
sest.: 1001 00 Praha 10 - Vršovice
kancelář: Čerčanská 640/30b
140 00 Praha 4 - KČC

Zodpovědný projektant / Engineer in Charge: Vladimír Matějka

TABULKA NOVÝCH KONSTRUKCÍ			
Název výkresu / Drawing Title:			
Kreslil / Drawn by:	Kontroloval / Approved by:	Datum vydání / Date of Issue:	
Ing. Marta Bukáčková	Vladimír Matějka	05/2025	
Číslo projektu / Project Number:	Formát / Paper size:	Měřítko / Scale:	
2024.135	A3	---	
Číslo výkresu / Drawing number:	Označení výkresu / Drawing type:	Revize / Revision:	
D.1.1 - 04	NS-TAB	00	
Kód výkresu / Code of layout:	Kopie / Copy:		