


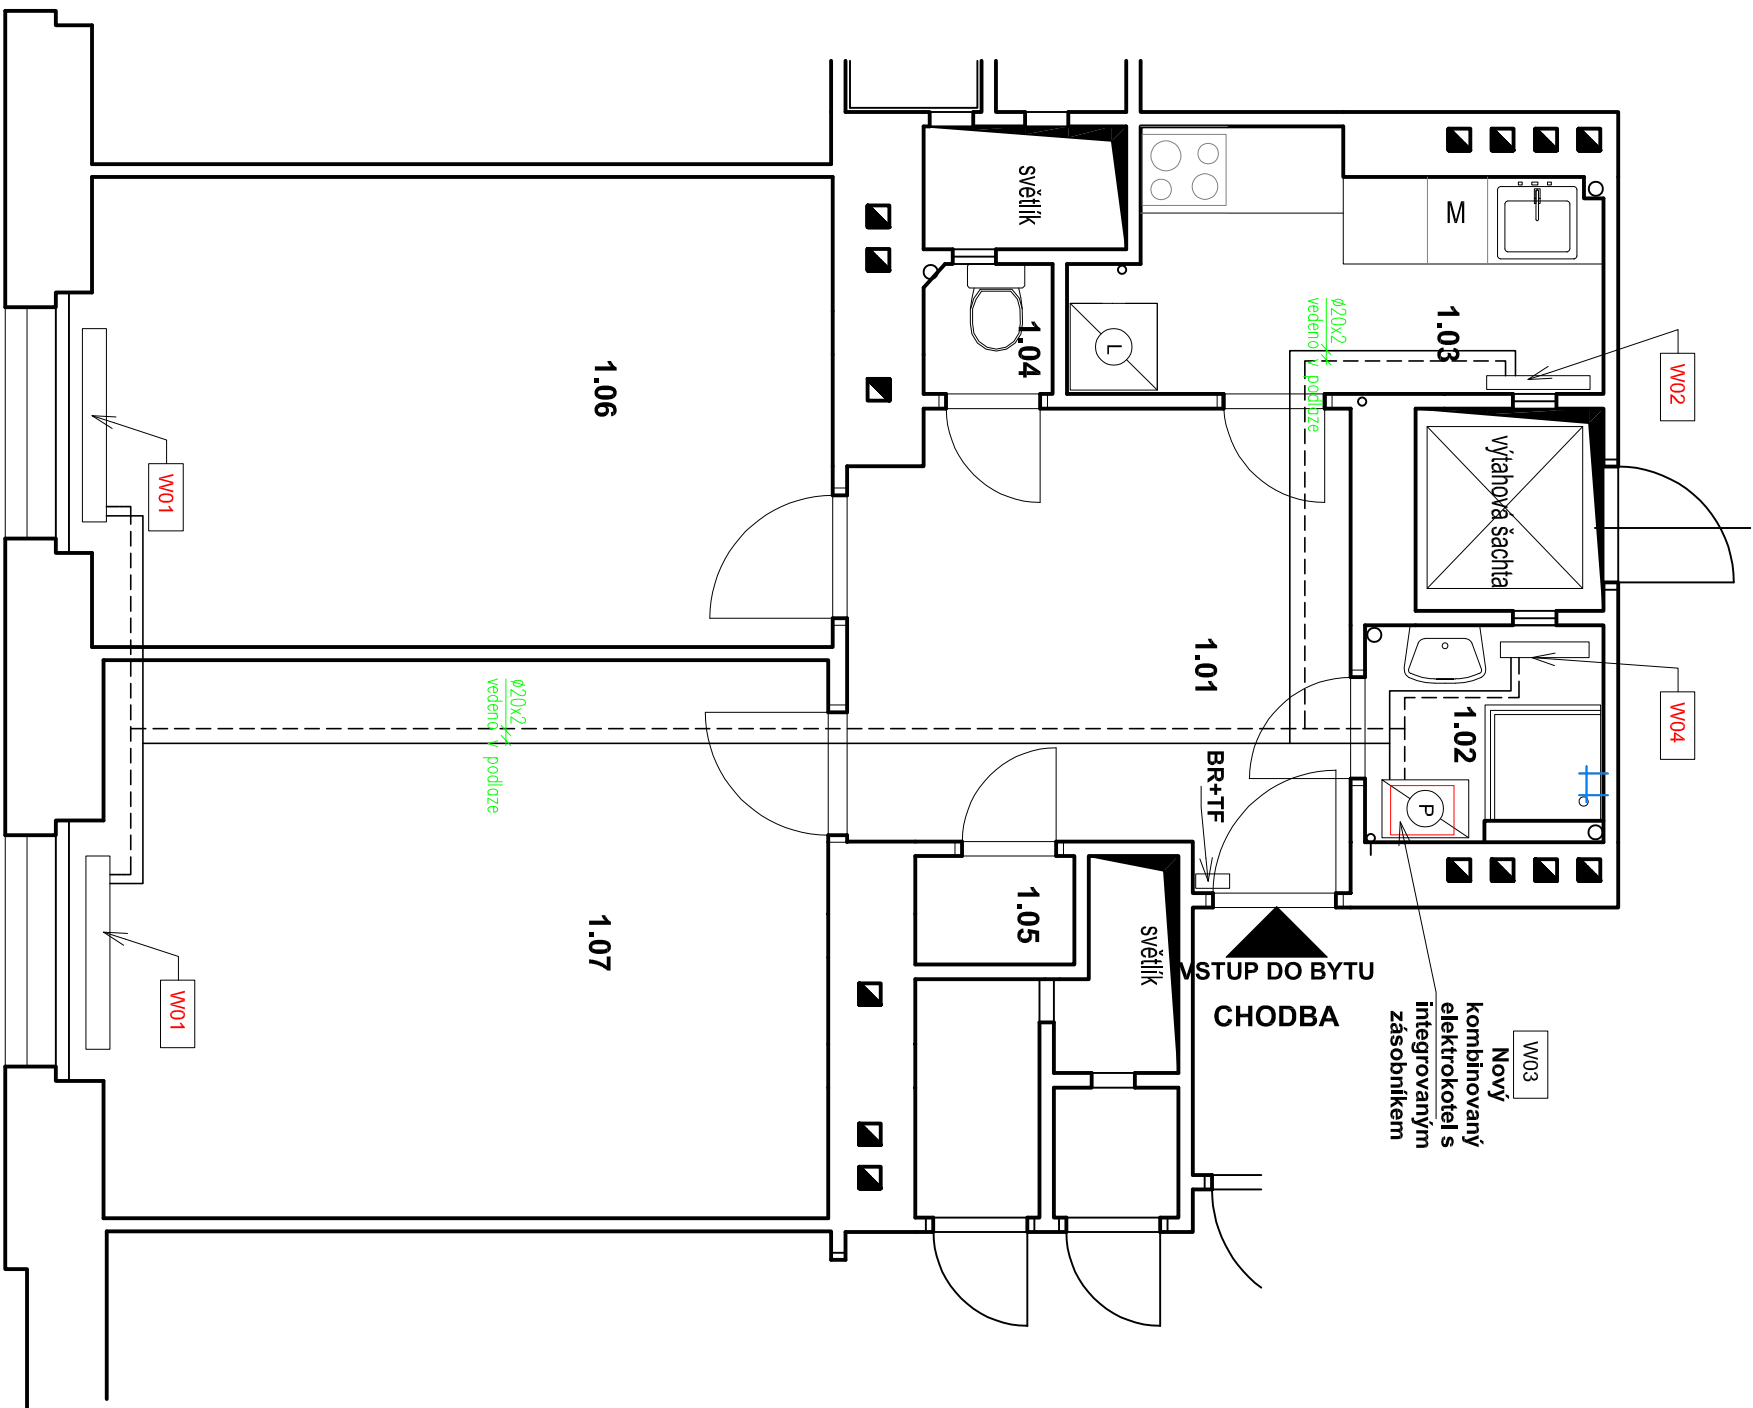

W01	2	Nové deskové těleso 1600/600 typ 22, pravé spodní připojení, výkon cca 2700W
W02	1	Nové deskové těleso 700/600 typ 22, pravé spodní připojení, výkon cca 1175W
W03	1	Nový kombinovaný elektrokotel o výkonu 15kW s integrovaným zásobníkem min 50l, závěsný
W04	1	Nové deskové těleso 600/600 typ 22, pravé spodní připojení, výkon cca 1007W

Investor / Client:

MĚSTSKÁ ČÁST PRAHA 3

Havlíkovo náměstí 700/9
130 85 Praha 3
ICO : 00063517
DIC : CZ00063517

VMŠI
PROJEKT
VMŠ projekt s.r.o.
sídlo: Novoveská 16
100 00 Praha 10 - Vršovice
Kancelář: Ládvská 130
140 00 Praha 4 - Štěrbohov

Číslo projektu / Project Name: VÝMŇOVÉNIÍ DO VA STAVENÍ PŘEVY A MODERNIZACI BYTU V OBJEKTECH V PRÁZE 3 - III.					
byť c. 8, ul. Jan Želivského, č.p. 1801/22, Praha 3					
Suplná dokumentace / Project Stage:		DPS			
DPS		DOKUMENTACE PRO PROVEDENÍ STAVBY			
Část / Part:		D			
Výkresová část		VÝKRESOVÁ ČÁST			
Stavbní objekt / Building:					
Prostředí oří / Prof. part:		ARS			
ARS		ARCHITECTONICKO-STAVBNÍ ŘEŠENÍ			
Kód / Code:		010			
Zpracovatel části / Consultant:		Razítko / Stamp:			
NMS PROJEKT VNS projekt s.r.o. Němčická 16 100 00 Praha 10 - Vinohrady IČO: 146107918 tél: 220 00 11 11 fax: 220 00 11 12 e-mail: info@vnsprojekt.cz					
Zodpovědný projektant / Engineer in Charge:		Vladimír Matějka			
Nazev výkresu / Drawing Title:		TOPENÍ			
Kreslil / Drawn by:	Kontrolní / Approved by:	Datum vydání / Date of Issue:			
Ing. Marta Buřáčková	Vladimír Matějka	05/2025			
Číslo projektu / Project Number:	Formát / Paper size:	Měřítka / Scale:			
2024.135	A3	--			
Číslo výkresu / Drawing number:	Označení výkresu / Drawing type:	Revize / Revision:			
D.1.1 - 08	NS-ÚT, VZT	00			
Kód výkresu / Code of layout:		Kopie / Copy:			