


NOVÝ STAV, M1:50

TABULKA MÍSTNOSTÍ - NOVÝ STAV					
Č.	NÁZEV MÍSTNOSTI	PLOCHA (m2)	NÁŠLAPNÁ VRSTVA	MATERIÁL STĚN	POZNÁMKY
1.01	PŘEDSÍŇ	14,9	PVC - P01, BĚLĚNÝ DUB	SO1 - NOVÁ ŠTUK.OMÍTKA	2x VÝMALBA STĚNY, STROP, ODSTÍN BILÝ, SOKL - LIŠTA Z MĚKKÉHO PVC SE STEJNÝM DEKOREM JAKO PODLAHA 50/15 mm
1.02	WC	1,0	KERAM. DLAŽBA	SO1 - NOVÁ ŠTUK.OMÍTKA NOVÝ KERAM. OBKLAD	2x VÝMALBA STĚNY, STROP, ODSTÍN BILÝ
1.03	KOUPELNA	2,9	KERAM. DLAŽBA	SO1 - NOVÁ ŠTUK.OMÍTKA NOVÝ KERAM. OBKLAD	2x VÝMALBA STĚNY, STROP, ODSTÍN BILÝ
1.04	POKOJ	20,7	PVC - P01, BĚLĚNÝ DUB	SO1 - NOVÁ ŠTUK.OMÍTKA	2x VÝMALBA STĚNY, STROP, ODSTÍN BILÝ, SOKL - LIŠTA Z MĚKKÉHO PVC SE STEJNÝM DEKOREM JAKO PODLAHA 50/15 mm
1.05	POKOJ	21,9	PVC - P01, BĚLĚNÝ DUB	SO1 - NOVÁ ŠTUK.OMÍTKA	2x VÝMALBA STĚNY, STROP, ODSTÍN BILÝ, SOKL - LIŠTA Z MĚKKÉHO PVC SE STEJNÝM DEKOREM JAKO PODLAHA 50/15 mm
1.06	KUCHYNĚ	6,7	PVC - P01, BĚLĚNÝ DUB	SO1 - NOVÁ ŠTUK.OMÍTKA NOVÝ KERAM. OBKLAD	2x VÝMALBA STĚNY, STROP, ODSTÍN BILÝ, SOKL - LIŠTA Z MĚKKÉHO PVC SE STEJNÝM DEKOREM JAKO PODLAHA 50/15 mm
1.07	SPÍŠ	1,0	PVC - P01, BĚLĚNÝ DUB	SO1 - NOVÁ ŠTUK.OMÍTKA	2x VÝMALBA STĚNY, STROP, ODSTÍN BILÝ, SOKL - LIŠTA Z MĚKKÉHO PVC SE STEJNÝM DEKOREM JAKO PODLAHA 50/15 mm

69,1m²

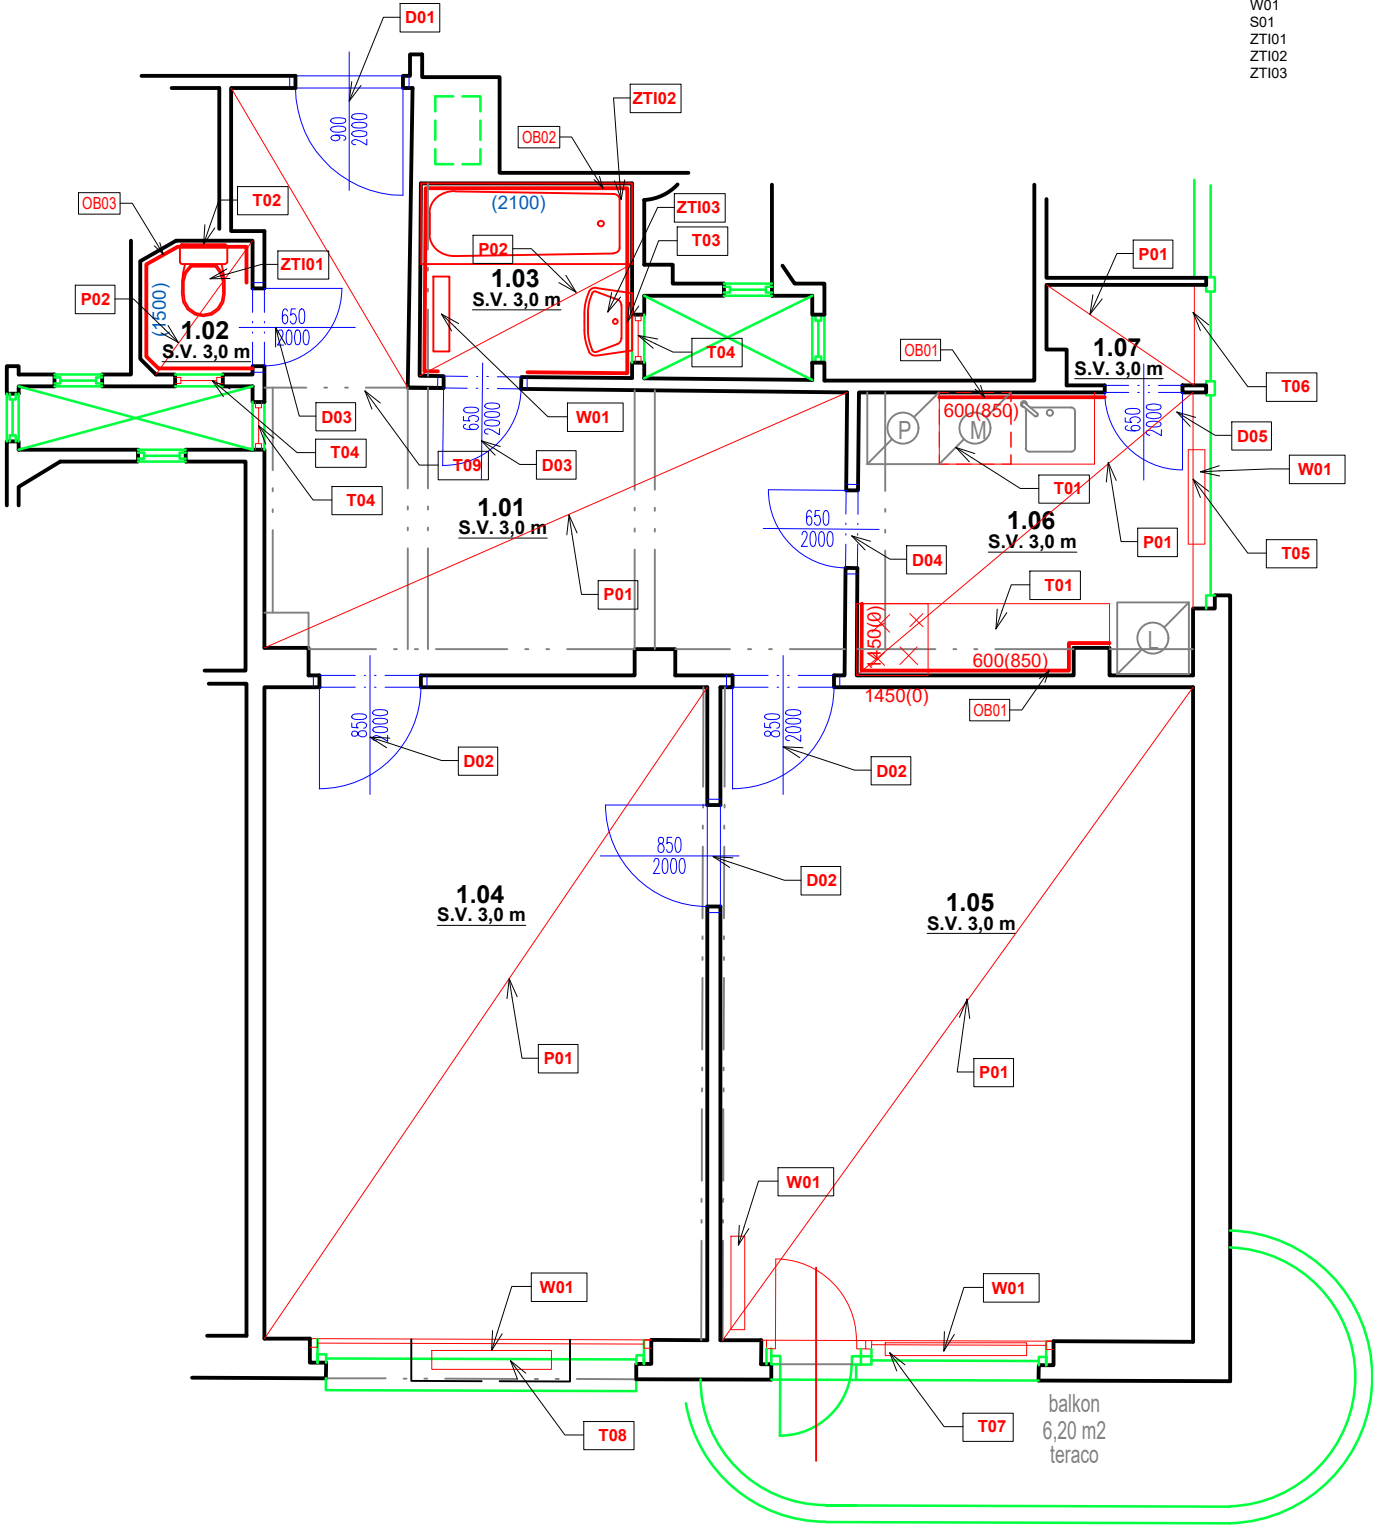

Ozn.	Popis
D01	Vstupní dveře do bytu 900/2000 mm, do nové bezpečnostní ocelové zárubně + nové křídlo vstupních dveří do bytu (odstín bílá) - s fóliovou povrchovou úpravou bezpečnostní kování, s uzamykatelným zámkem. zárubeň -odstín bílá. osadit nový práh dveří.
D02	Nové dveře 850/2000 - dřevěné s výplní z voštiny, hladké RAL MAT 9016, z 2/3 prosklené, kování klika/klika - poniklovaná mosaz, zámek dózický, obložková zárubeň - odstín v barvě křídla
D03	Nové dveře 650/1970 - dřevěné s výplní z voštiny, hladké RAL mat 9016, plně, kování klika/klika - poniklovaná mosaz, WC klička, nová obložková. zárubeň RAL mat 9016, větrací plastová mřížka 300x100 - bílá, osadit přechodovou lištu
D04	Nové dveře 650/2000 - dřevěné s výplní z voštiny, hladké RAL MAT 9016, z 2/3 prosklené, kování klika/klika - poniklovaná mosaz, zámek dózický, obložková zárubeň - odstín v barvě křídla
D05	Nové dveře 650/2000 - dřevěné s výplní z voštiny, hladké RAL MAT 9016, z 2/3 plně, kování klika/klika - poniklovaná mosaz, zámek dózický, obložková zárubeň - odstín v barvě křídla,větrací plastová mřížka 300x100 - bílá
OB01	Keramický obklad za kuch. linku (mezi dolní a horní skř.) a stěna za sporákem,výška dle kót, Standart RAKO 300x300mm, tmelit silikonem v barvě obkladu, ukonč.
OB02	rohové lišty - bílý plast, keram. obklady lepit na srovnaný povrch, spárovací hmota bílá nebo dle obkladu
OB03	Keramický obklad v. 2100 mm, včetně obkladu vany, Standart RAKO 300x300 mm, tmelit silikonem v barvě obkladu, ukončující roh. lišty - bílý plast, kerm. obklady lepit na srovnaný povrch, spárovací hmota bílá nebo dle barvy obkladu, stěny opatřit hydroizol. stěrkou do výšky obkladu, v rozích použít systémové pásky
P01	Keramický obklad v. 1500 mm, Standart RAKO 300x300 mm, tmelit silikonem v barvě obkladu, ukončující roh. lišty - bílý plast, kerm. obklady lepit na srovnaný povrch, spárovací hmota bílá nebo dle barvy obkladu, v rozích použít systémové pásky
P02	PVC - PUR povrchová úprava, dekor bělený dub (dle výběru investora), na stávající výlisy popřipadě stržené PVC vylít samonivelační stěrkou, PVC - standard akustické tl. 3,4 mm, umístit sokly - lišta z měkkého PVC se stejným vzorem jako podlaha 50/15 mm
T01	Keramická dlažba - stadart rako 300x300 mm, podlaha po bourání srovnána samonivelační stěrkou tl. 5-20mm (dle stavu po bourání), dlažba lepena tmelem tl. 2-3 mm, dlažba tl. 8 mm, s protiskluzovou úpravou (určena do vlhk. provozů), tmelit silikonem v barvě obkladu, spárořez dlažby bude navazovat na spárořez keram. obkladu stěn, pod dlažbou aplikována hydroizol. stěrka
T02	Nová kuchyňská linka - spodní skříňky dl. 2800 mm, horní skříňky dl. 4000 mm se skříňkou pro digestoř a spodním osvětlovacím tělesem. Korpusy lamino, dvířka MDF s fólií, pracovní deska tl. 38 mm, hl. 600 mm, těsnící lišta u stěny, dřež nerezový 400/450,sifon plastový s možností napojení myčky, stojánková baterie páková, digestoř bez napojení na odtah - s výměnným filtrem, el. sporák s troubou š. 600 mm vedle spodních skříněk, spodní i horní skříňky budou ve stejném materiálovém a barevném provedení (dodavatel před zadáním do výroby předloží inv. ke schválení barevnostní řešení skř.)
T03	1x nová plastová dvířka uzavěru vody 150x300 - barva bílá
T04	1x nová plastová dvířka uzavěru vody 300x300 - barva bílá
T05	Repase vnitřního křídla okna 450x1500 - opálit +2x nátěr - barva bílá
T06	Repase vnitřního křídla okna 1800x1100 - opálit +2x nátěr - barva bílá
T07	Repase vnitřního křídla okna 850x1100 - opálit +2x nátěr - barva bílá
T08	Repase vnitřního křídla okna s balkónovými dveřmi 2450x1500 (2100) - opálit +2x nátěr - barva bílá
T09	Repase vnitřního křídla okna 2850x1500 - opálit +2x nátěr - barva bílá
W01	Nová dřevěná dvojdvířka 1200x600 úložného prostoru pod stropem-MDF bílá
S01	Stávající litinové otopné těleso - repasovat - nový nátěr
ZTI01	Nová vápenocementová štuková omítka tl. 2 mm
ZTI02	Nová Kombi WC mísa keramická se sedátkem, hlubokým splachováním, Standart JIKA, včetně armatury
ZTI03	Nová akrylátová vana 1700/700 mm, vč. podezření, nožiček a nástěnné baterie, bílá, včetně armatury a revizních dvířek 200/200 plastové bílé
	Nové keramické umyvadlo, 500/400 mm, sifon - chrom, baterie umyvadlová stojánková, Standart JIKA, včetně armatury

Investor / Client:		MĚSTSKÁ ČÁST PRAHA 3 Havlíčkovo náměstí 700/9 130 85 Praha 3 IČO : 00063517 DIČ : CZ00063517	
Název projektu / Project Name: VYHOTOVENÍ PD NA STAVEBNÍ ÚPRAVY A MODERNIZACI BYTŮ V OBJEKTECH V PRAZE 3 - III. byt č. 15, ul.Kouřimská , č.p. 2368/4, Praha 3			
Stupeň dokumentace / Project Stage:			
DPS	DOKUMENTACE PRO PROVEDENÍ STAVBY		
Část / Part:			
D	VÝKRESOVÁ ČÁST		
Stavební objekt / Building:			
Profesní díl / Prof. part:			
ARS	ARCHITEKTONICKO-STAVEBNÍ ŘEŠENÍ		
Kód / Code:			
010			
Zpracovatel části / Consultant:		Razítko / Stamp:	
NMSI PROJEKT VMS projekt s.r.o. sídlo: Novorossijská 16 100 00 Praha 10 - Vršovice kancelář: Čertovská 640/30b 140 00 Praha 4 - Krč			
Zodpovědný projektant / Engineer in Charge:			
Vladimír Matějka			
Název výkresu / Drawing Title:			
TABULKA NOVÝCH KONSTRUKCÍ			
Kreslil / Drawn by:		Kontroloval / Aproved by:	Datum vydání / Date of Issue:
Ing. Marta Bukáčková		Vladimír Matějka	05/2025
Číslo projektu / Project Number:	Formát / Paper size:	Měřítko / Scale:	
2024.135	A3	---	
Číslo výkresu / Drawing number:	Označení výkresu / Drawing type:	Revize / Revision:	
D.1.1 - 04	NS-TAB	00	
Kód výkresu / Code of layout:		Kopie / Copy:	