


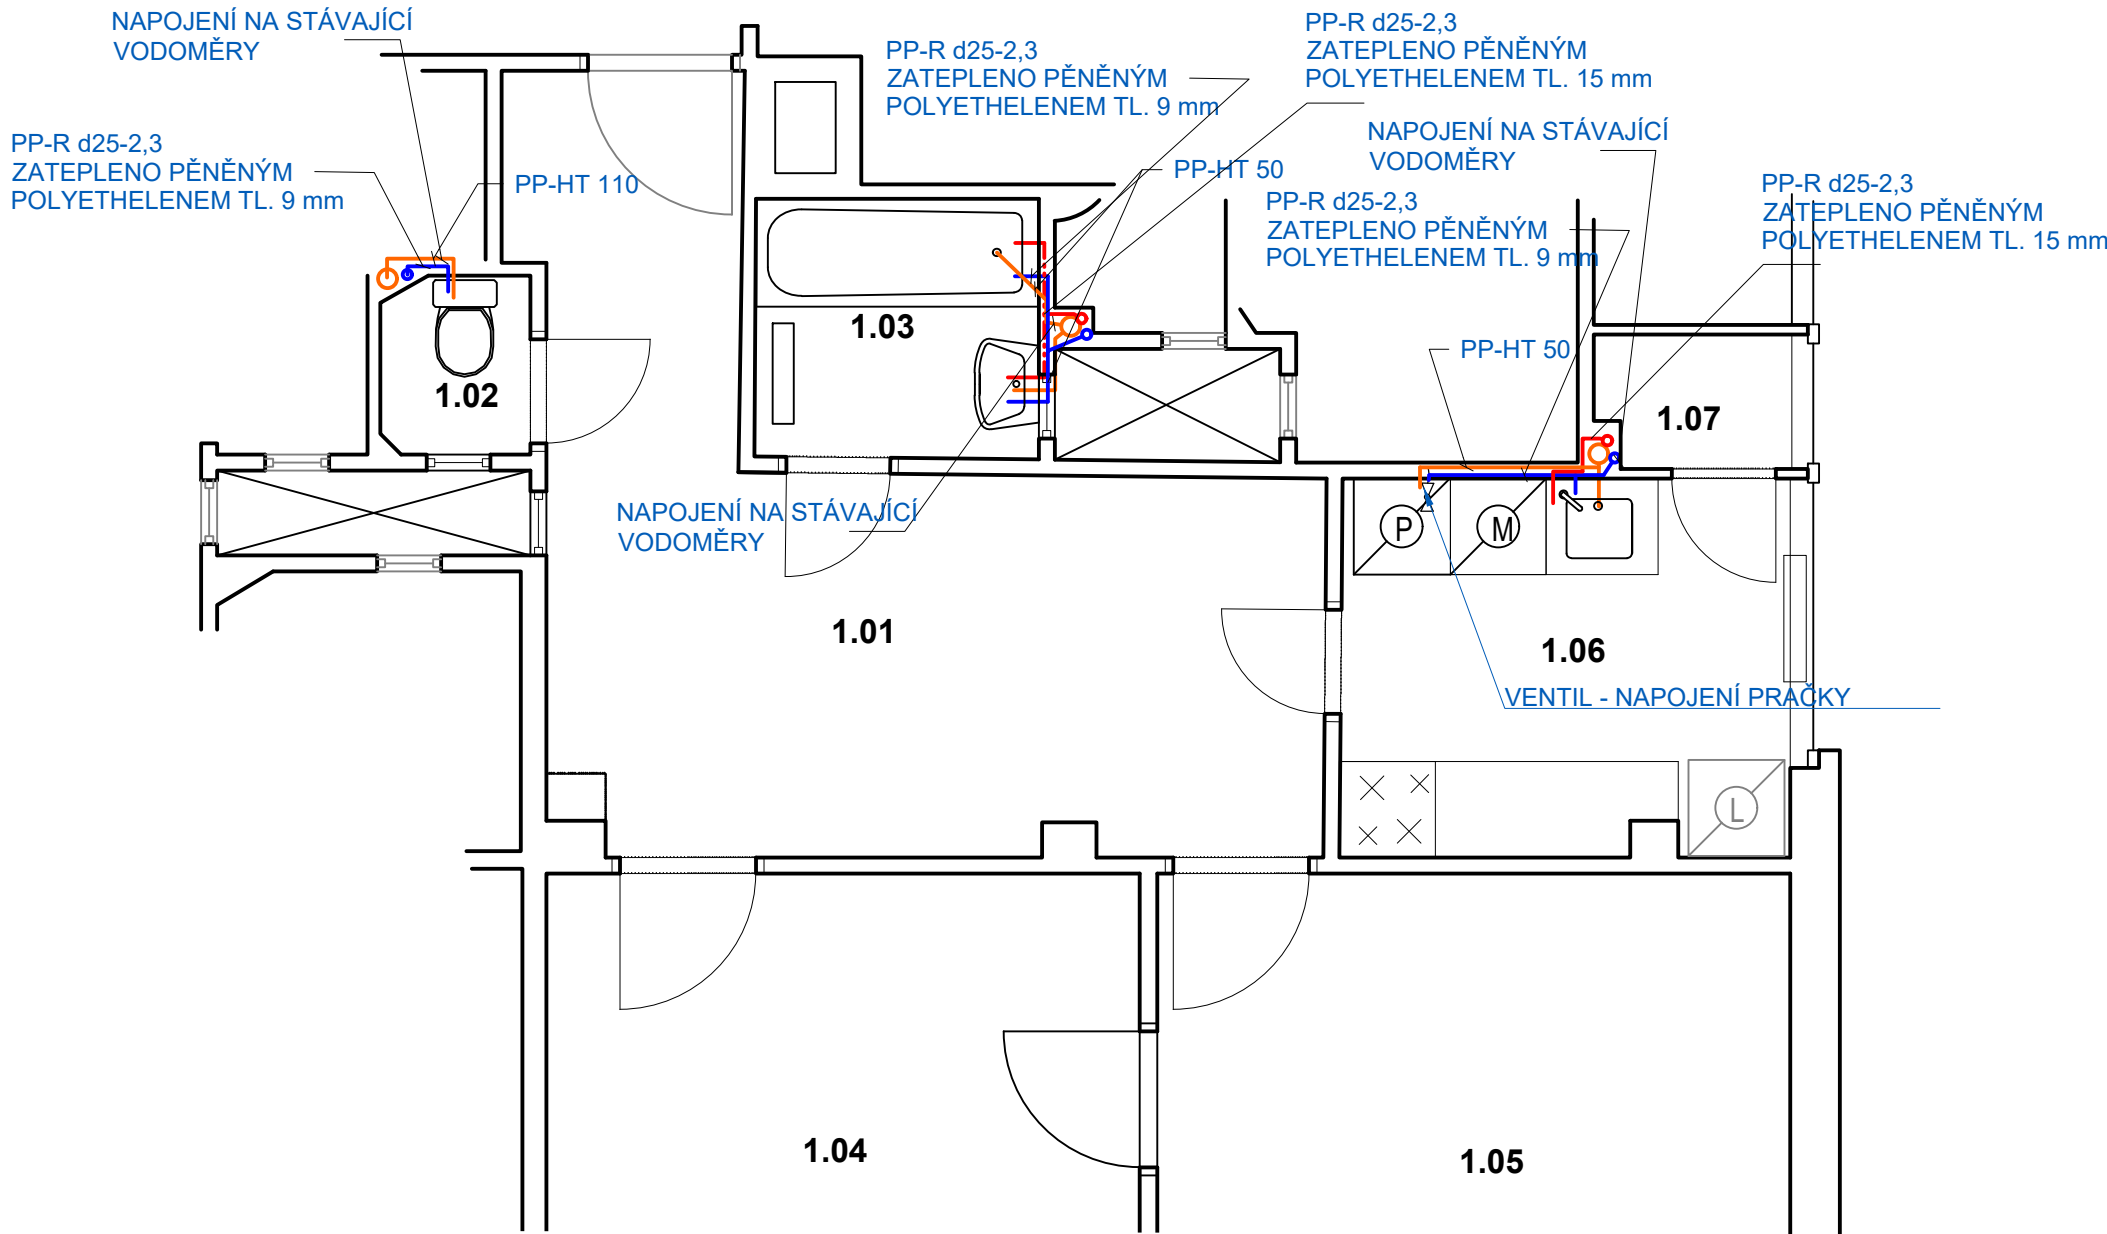

LEGENDA MATERIÁLŮ :

- Ø PŘIPOJOVACÍ VENTIL PRAČKY, VČETNĚ ZÁPACHOVÉ UZÁVĚRKY
- KANALIZAČNÍ PŘIPOJOVACÍ POTRUBÍ PP-HT
- PŘIPOJOVACÍ POTRUBÍ STUDENÉ VODY PP-R d25-2,3, ZATEPLENO PĚNĚNÝM POLYETHYLENEM TL. 9 mm
- PŘIPOJOVACÍ POTRUBÍ TEPLÉ VODY PP-R d25-2,3, ZATEPLENO PĚNĚNÝM POLYETHYLENEM TL. 15 mm

POZNÁMKY ZTI :

- V MÍSTĚ NAVRŽENÉ PRAČKY BUDE PŘIPRAVEN VENTIL PRO NAPOJENÍ VODY, VČETNĚ PŘIPOJENÍ KANALIZACE
- V KUCHYNI BUDE PŘIPRAVEN VENTIL PRO MYČKU, VČETNĚ PŘIPOJENÍ KANALIZACE PŘES SIFÓN DŘEZU
- V KUCHYNI BUDOU DÁLE PŘIPRAVENA PŘIPOJOVACÍ MÍSTA PRO DŘEZ - TEPLÁ A STUDENÁ VODA A PŘIPOJOVACÍ MÍSTO KANALIZACE
- VŠECHNA KANALIZAČNÍ PŘIPOJOVACÍ POTRUBÍ BUDOU NAPOJENA NA STÁVAJÍCÍ SVISLÉ SPLAŠKOVÉ POTRUBÍ
- PŘIPOJOVACÍ POTRUBÍ STUDENÉ VODY BUDE PROVEDENO Z TRUB PP-Rd25-2,3 A ZATEPLENO PĚNĚNÝM POLYETHYLENEM TL. 9 MM
- PŘIPOJOVACÍ POTRUBÍ TEPLÉ VODY BUDE PROVEDENO Z TRUB PP-Rd25-2,3 A ZATEPLENO PĚNĚNÝM POLYETHYLENEM TL. 15 MM
- KANALIZAČNÍ PŘIPOJOVACÍ POTRUBÍ DŘEZU, MYČKY, PRAČKY A VANY BUDE PROVEDENO Z TRUB PP-HT 50
- KANALIZAČNÍ PŘIPOJOVACÍ POTRUBÍ WC BUDE PROVEDENO Z TRUB PP-HT 125
- VŠECHNY NOVÉ ROZVODY ZDRAVOTECHNIKY BUDOU VEDENY VE VYSEKANÉ DRÁŽCE STĚN, VŠECHNA PŘIPOJOVACÍ POTRUBÍ BUDOU VEDENA VE SPÁDU OD ZAŘÍZOVACÍCH PŘEDMĚTŮ DO HLAVNÍCH SVISLÝCH POTRUBÍ, SPÁD BUDE MIN. 3‰
- VŠECHNA KANALIZAČNÍ POTRUBÍ BUDOU OSAZENA SE ZÁPACHOVOU UZÁVĚROU

Hlavní inženýr / Main Engineer:

NMSI
PROJEKT
VMS projekt s.r.o.
sídlo: Novorossijská 16
100 00 Praha 10 - Vršovice
kancelář: Čerčanská 640/30b
140 00 Praha 4 - Křč

Investor / Client:

MĚSTSKÁ ČÁST PRAHA 3
Havlíčkovo náměstí 700/9
130 85 Praha 3
IČO : 00063517
DIČ : CZ00063517

Název projektu / Project Name:

VYHOTOVENÍ PD NA STAVEBNÍ ÚPRAVY A MODERNIZACI BYTŮ V OBJEKTECH V PRAZE 3 - III.
byt č. 15, ul. Kouřimská, č.p. 2368/4, Praha 3

Stupeň dokumentace / Project Stage:

DPS DOKUMENTACE PRO PROVEDENÍ STAVBY

Část / Part:

D VÝKRESOVÁ ČÁST

Stavební objekt / Building:

Profesní díl / Prof. part:

ARS ARCHITEKTONICKO-STAVEBNÍ ŘEŠENÍ

Kód / Code:

010

Zpracovatel části / Consultant:

NMSI
PROJEKT
VMS projekt s.r.o.
sídlo: Novorossijská 16
100 00 Praha 10 - Vršovice
kancelář: Čerčanská 640/30b
140 00 Praha 4 - Křč

Razítko / Stamp:

Zodpovědný projektant / Engineer in Charge:

Vladimír Matějka

Název výkresu / Drawing Title:

ZDRAVOTECHNIKA

Kreslil / Drawn by:

Ing. Marta Bukáčková

Kontroloval / Aproved by:

Vladimír Matějka

Datum vydání / Date of issue:

05/2025

Číslo projektu / Project Number:

2024.135

Formát / Paper size:

A3

Měřítko / Scale:

Číslo výkresu / Drawing number:

D.1.1 - 05

Označení výkresu / Drawing type:

NS-INST

Revize / Revision:

00

Kód výkresu / Code of layout:

Kopie / Copy: