


NOVÝ STAV, M1:50

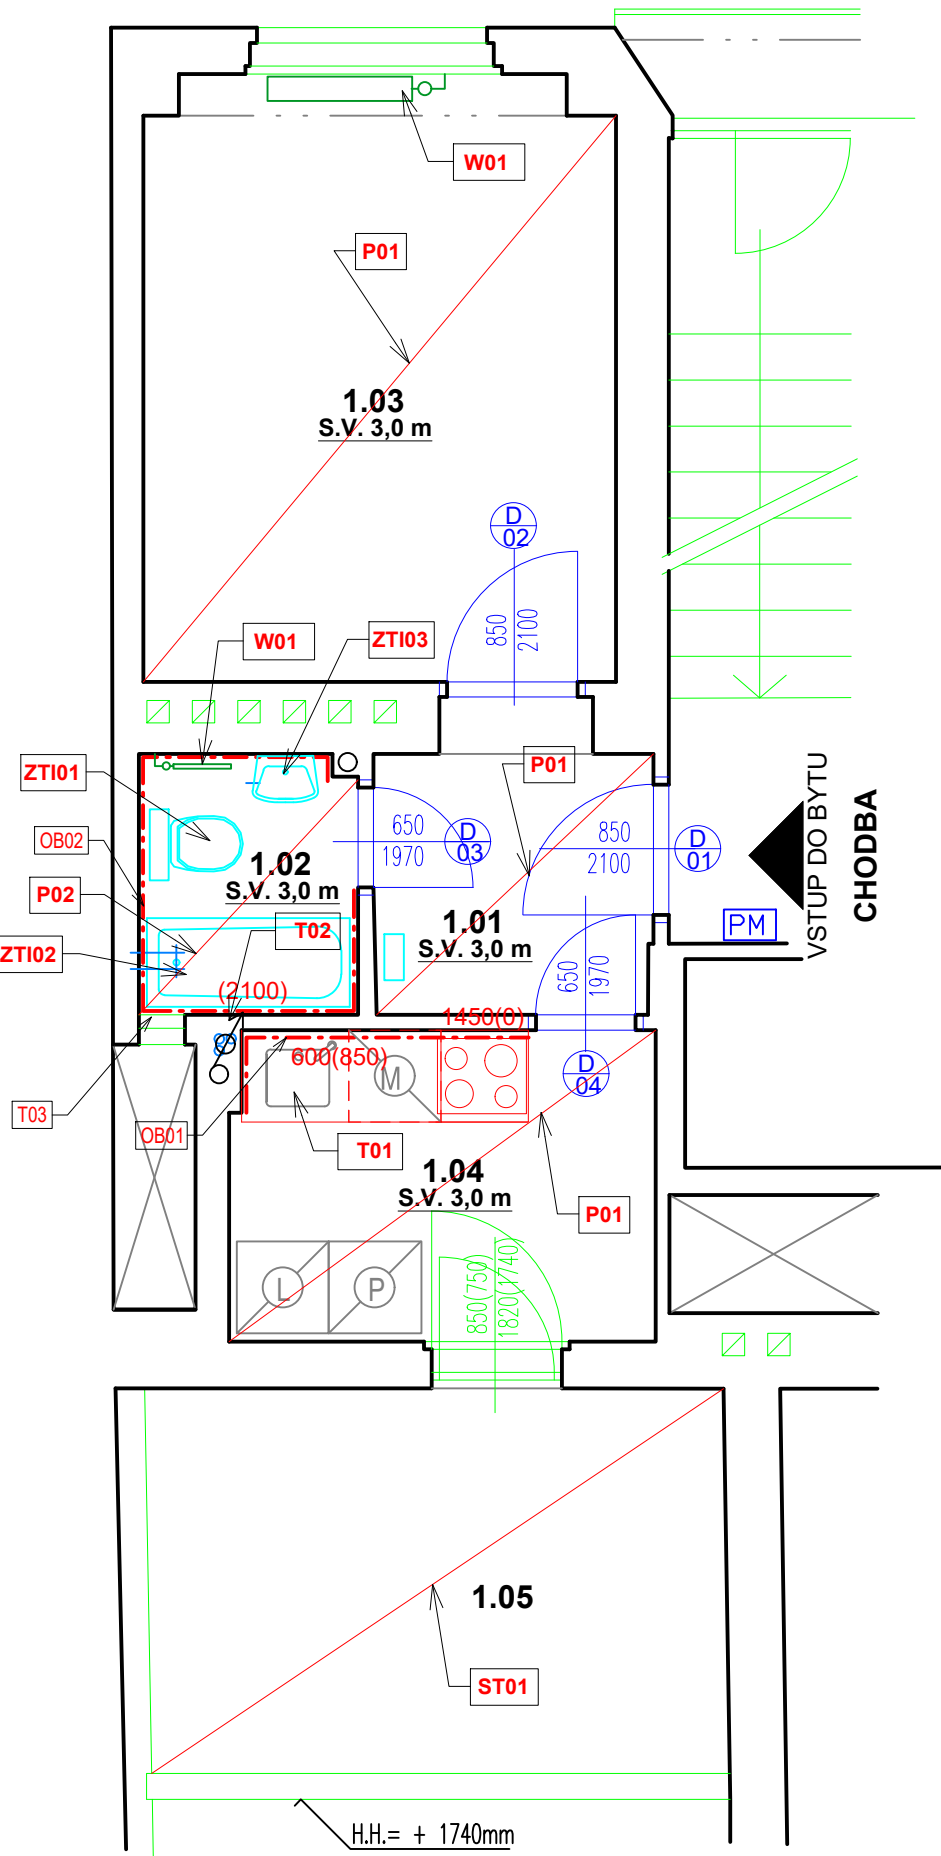

TABULKA NOVÝCH KONSTRUKCÍ

Ozn.	Popis
D01	Vstupní dveře do bytu 850/2100 mm, do nové bezpečnostní stávající ocelové zárubně + nové křídlo vstupních dveří do bytu (odstín bílá) - s fóliovou povrchovou úpravou bezpečnostní kování, s uzamykatelným zámkem, zárubeň -odstín bílá. osadit nový práh dveří.
D02	Nové dveře 850/2100 - dřevěné s výplní z voštiny, hladké RAL MAT 9016, z 2/3 prosklené, kování klika/klika - poniklovaná mosaz, zámek dózický, obložková zárubeň - odstín v barvě křídla
D03	Nové dveře 650/1970 - dřevěné s výplní z voštiny, hladké RAL mat 9016, plné, kování klika/klika - poniklovaná mosaz, WC klička, nová obložková zárubeň RAL mat 9016, osadit přechodovou lištu
D04	Nové dveře 650/1970 - dřevěné s výplní z voštiny, hladké RAL MAT 9016, z 2/3 prosklené, kování klika/klika - poniklovaná mosaz, zámek dózický, obložková zárubeň - odstín v barvě křídla
OB01	Keramický obklad za kuch. linku (mezi dolní a horní skř.) a stěna za sporákem, výška dle kót, Standart RAKO 300x300mm, tmelit silikonem v barvě obkladu, ukonč. rohové lišty - bílý plast, keram. obklady lepit na srovnaný povrch, spárovací hmota bílá nebo dle obkladu
OB02	Keramický obklad v. 2100 mm, včetně obkladu vany, Standart RAKO 300x300 mm, tmelit silikonem v barvě obkladu, ukončující roh. lišty - bílý plast, kerm. obklady lepit na srovnaný povrch, spárovací hmota bílá nebo dle barvy obkladu, stěny opatřit hydroizol. stěrkou do výšky obkladu, v rozích použít systémové pásky
P01	PVC - PUR povrchová úprava, dekor bělený dub (dle výběru investora), na stávající vlýsy popřípadě stržené PVC vytlít samonivelační stěrkou, PVC - standard akustické tl. 3,4 mm, umístit sokly - lišta z měkkého PVC se stejným vzorem jako podlaha 50/15 mm
P02	Keramická dlažba - stadart rako 300x300 mm, podlaha po bourání srovnána samonivelační stěrkou tl. 5-20mm (dle stavu po bourání), dlažba lepena tmelem tl. 2-3 mm, dlažba tl. 8 mm, s protiskluzovou úpravou (určena do vlhk. provozů), tmelit silikonem v barvě obkladu, spárořez dlažby bude navazovat na spárořez keram. obkladu stěn, pod dlažbou aplikována hydroizol. stěrka
T01	Nová kuchyňská linka - spodní skříňky dl. 1250 mm, horní skříňky dl. 1850 mm se skříňkou pro digestoř a spodním osvětlovacím tělesem. Korpusy lamino, dvířka MDF s fólií, pracovní deska tl. 38 mm, hl. 600 mm, těsnící lišta u stěny, dřez nerezový 400/450, sifon plastový s možností napojení myčky, stojánková baterie páková, digestoř bez napojení na odtah - s výměnným filtrem, el. sporák s troubou š. 600 mm vedle spodních skříněk, spodní i horní skříňky budou ve stejném materiálovém a barevném provedení (dodavatel před zadáním do výroby předloží inv. ke schválení barevnostní řešení skř.)
T02	1x nová plastová dvířka uzávěru vody 300x300 - barva bílá
T03	Repase vnitřního křídla okna 300x700 - opálit +2x nátěr - barva bílá
W01	Stávající litinové otopné těleso - repasovat - nový nátěr
S01	Nová vápenocementová štuková omítka tl. 2 mm
ST01	Vyčistit tlakovou vodou betonovou dlažbu terasy
ZTI01	Nová Kombi WC mísa keramická se sedátkem, hlubokým splachováním, Standart JIKA, včetně armatury
ZTI02	Nová akrylátová vana 1400/700 mm, vč. podezření, nožiček a nástěnné baterie, bílá, včetně armatury a revizních dvířek 200/200 plastové bílé
ZTI03	Nové keramické umyvadlo, 500/400 mm, sifon - chrom, baterie umyvadlová stojánková, Standart JIKA, včetně armatury

TABULKA MÍSTNOSTÍ - NOVÝ STAV					
Č.	NÁZEV MÍSTNOSTI	PLOCHA (m2)	NÁŠLAPNÁ VRSTVA	MATERIÁL STĚN	POZNÁMKY
1.01	PŘEDSÍŇ	3,5	PVC - P01, BĚLĚNÝ DUB	SO1 - NOVÁ ŠTUK.OMÍTKA	2x VÝMALBA STĚNY, STROP, ODSTÍN BILÝ, SOKL - LIŠTA Z MĚKKÉHO PVC SE STEJNÝM DEKOREM JAKO PODLAHA 50/15 mm
1.02	KOUPELNA	2,4	KERAM. DLAŽBA	SO1 - NOVÁ ŠTUK.OMÍTKA NOVÝ KERAM. OBKLAD	2x VÝMALBA STĚNY, STROP, ODSTÍN BILÝ
1.03	POKOJ	12,0	PVC - P01, BĚLĚNÝ DUB	SO1 - NOVÁ ŠTUK.OMÍTKA	2x VÝMALBA STĚNY, STROP, ODSTÍN BILÝ, SOKL - LIŠTA Z MĚKKÉHO PVC SE STEJNÝM DEKOREM JAKO PODLAHA 50/15 mm
1.04	KUCHYNĚ	5,6	PVC - P01, BĚLĚNÝ DUB	SO1 - NOVÁ ŠTUK.OMÍTKA NOVÝ KERAM. OBKLAD	2x VÝMALBA STĚNY, STROP, ODSTÍN BILÝ, SOKL - LIŠTA Z MĚKKÉHO PVC SE STEJNÝM DEKOREM JAKO PODLAHA 50/15 mm
1.05	TERASA	9,5	BET. DLAŽBA	SO1 - NOVÁ ŠTUK.OMÍTKA	2x VÝMALBA STĚNY, STROP, ODSTÍN BILÝ, SOKL - LIŠTA Z MĚKKÉHO PVC SE STEJNÝM DEKOREM JAKO PODLAHA 50/15 mm
		33,0m²			

Investor / Client:

MĚSTSKÁ ČÁST PRAHA 3
Havlíčkovo náměstí 700/9
130 85 Praha 3
IČO : 00063517
DIČ : CZ00063517

Název projektu / Project Name:
VYHOTOVENÍ PD NA STAVEBNÍ ÚPRAVY A MODERNIZACI BYTŮ V OBJEKTECH V PRAZE 3 - III.
byt č. 45, ul. Krásova , č.p. 1834/2, Praha 3

Stupeň dokumentace / Project Stage:
DPS | DOKUMENTACE PRO PROVEDENÍ STAVBY

Část / Part:
D | VÝKRESOVÁ ČÁST

Stavební objekt / Building:

Profesní díl / Prof. part:
ARS | ARCHITEKTONICKO-STAVEBNÍ ŘEŠENÍ

Kód / Code:
010

Zpracovatel částí / Consultant:
VMSI PROJEKT
VMS projekt s.r.o.
sídl: Novorossijská 16
100 00 Praha 10 - Vršovice
kancelář: Čertovská 640/30b
140 00 Praha 4 - Krč

Razítko / Stamp:

Zodpovědný projektant / Engineer in Charge:
Vladimír Matějka

Název výkresu / Drawing Title:		
TABULKA NOVÝCH KONSTRUKCÍ		
Kreslil / Drawn by:	Kontroloval / Aproved by:	Datum vydání / Date of Issue:
Ing. Marta Bukáčková	Vladimír Matějka	05/2025
Číslo projektu / Project Number:	Formát / Paper size:	Měřítko / Scale:
2024.135	A3	---
Číslo výkresu / Drawing number:	Označení výkresu / Drawing type:	Revize / Revision:
D.1.1 - 04	NS-TAB	00
Kód výkresu / Code of layout:		Kopie / Copy: