


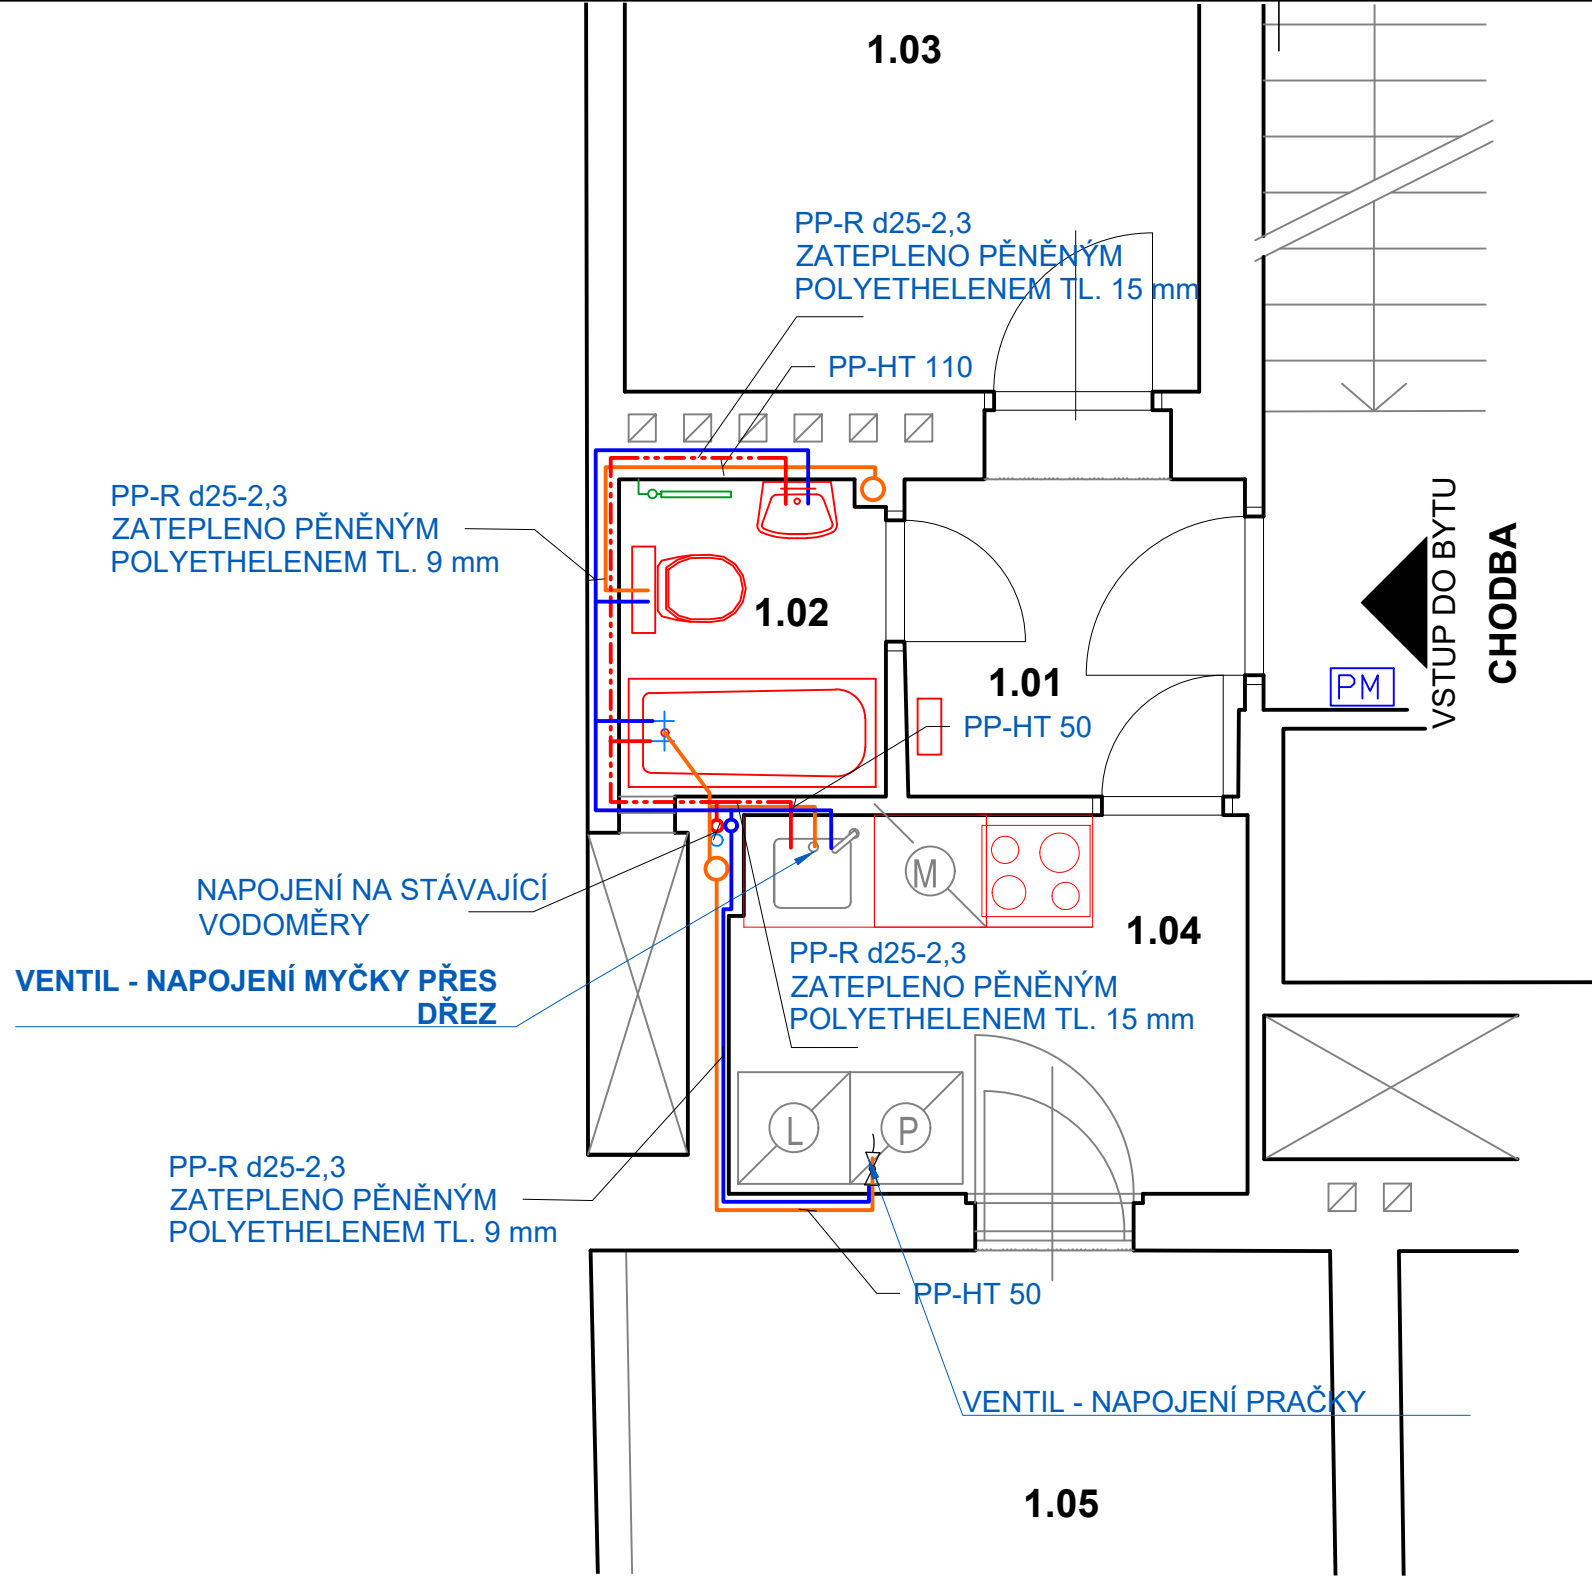

LEGENDA MATERIÁLŮ :

- Ø PŘIPOJOVACÍ VENTIL PRAČKY, VČETNĚ ZÁPACHOVÉ UZÁVĚRKY
- KANALIZAČNÍ PŘIPOJOVACÍ POTRUBÍ PP-HT
- PŘIPOJOVACÍ POTRUBÍ STUDENÉ VODY PP-R d25-2,3, ZATEPLENO PĚNĚNÝM POLYETHYLENEM TL. 9 mm
- PŘIPOJOVACÍ POTRUBÍ TEPLÉ VODY PP-R d25-2,3, ZATEPLENO PĚNĚNÝM POLYETHYLENEM TL. 15 mm

POZNÁMKY ZTI :

- V MÍSTĚ NAVRŽENÉ PRAČKY BUDE PŘIPRAVEN VENTIL PRO NAPOJENÍ VODY, VČETNĚ PŘIPOJENÍ KANALIZACE
- V KUCHYNI BUDE PŘIPRAVEN VENTIL PRO MYČKU, VČETNĚ PŘIPOJENÍ KANALIZACE PŘES SIFON DŘEZU
- V KUCHYNI BUDOU DÁLE PŘIPRAVENA PŘIPOJOVACÍ MÍSTA PRO DŘEZ - TEPLÁ A STUDENÁ VODA A PŘIPOJOVACÍ MÍSTO KANALIZACE
- VŠECHNA KANALIZAČNÍ PŘIPOJOVACÍ POTRUBÍ BUDOU NAPOJENA NA STÁVAJÍCÍ SVISLÉ SPLAŠKOVÉ POTRUBÍ
- PŘIPOJOVACÍ POTRUBÍ STUDENÉ VODY BUDE PROVEDENO Z TRUB PP-Rd25-2,3 A ZATEPLENO PĚNĚNÝM POLYETHYLENEM TL. 9 MM
- PŘIPOJOVACÍ POTRUBÍ TEPLÉ VODY BUDE PROVEDENO Z TRUB PP-Rd25-2,3 A ZATEPLENO PĚNĚNÝM POLYETHYLENEM TL. 15 MM
- KANALIZAČNÍ PŘIPOJOVACÍ POTRUBÍ DŘEZU, MYČKY, PRAČKY A VANY BUDE PROVEDENO Z TRUB PP-HT 50
- KANALIZAČNÍ PŘIPOJOVACÍ POTRUBÍ WC BUDE PROVEDENO Z TRUB PP-HT 125
- VŠECHNY NOVÉ ROZVODY ZDRAVOTECHNIKY BUDOU VEDENY VE VYSEKANÉ DRÁŽCE STĚN, VŠECHNA PŘIPOJOVACÍ POTRUBÍ BUDOU VEDENA VE SPÁDU OD ZAŘÍZOVACÍCH PŘEDMĚTŮ DO HLAVNÍCH SVISLÝCH POTRUBÍ, SPÁD BUDE MIN. 3%
- VŠECHNA KANALIZAČNÍ POTRUBÍ BUDOU OSAZENA SE ZÁPACHOVOU UZÁVĚROU

Hlavní inženýr / Main Engineer:		
NMSI PROJEKT VMS projekt s.r.o. sídlo: Novorossijská 16 100 00 Praha 10 - Vršovice kancelář: Čerčanská 640/30b 140 00 Praha 4 - Krč		
Investor / Client:		
MĚSTSKÁ ČÁST PRAHA 3 Havlíčkovo náměstí 700/9 130 85 Praha 3 IČO : 00063517 DIČ : CZ00063517		
Název projektu / Project Name:		
VYHOTOVENÍ PD NA STAVEBNÍ ÚPRAVY A MODERNIZACI BYTŮ V OBJEKTECH V PRAZE 3 - III. byt č. 45, ul. Krássova, č.p. 1834/2, Praha 3		
Stupeň dokumentace / Project Stage:		
DPS	DOKUMENTACE PRO PROVEDENÍ STAVBY	
Část / Part:		
D	VÝKRESOVÁ ČÁST	
Stavební objekt / Building:		
Profesní díl / Prof. part:		
ARS	ARCHITEKTONICKO-STAVEBNÍ ŘEŠENÍ	
Kód / Code:		
010		
Zpracovatel části / Consultant:		Razítko / Stamp:
NMSI PROJEKT VMS projekt s.r.o. sídlo: Novorossijská 16 100 00 Praha 10 - Vršovice kancelář: Čerčanská 640/30b 140 00 Praha 4 - Krč		
Zodpovědný projektant / Engineer in Charge:		
Vladimír Matějka		
Název výkresu / Drawing Title:		
ZDRAVOTECHNIKA		
Kreslil / Drawn by:	Kontroloval / Aproved by:	Datum vydání / Date of issue:
Ing. Marta Bukáčková	Vladimír Matějka	05/2025
Číslo projektu / Project Number:	Formát / Paper size:	Měřítko / Scale:
2024.135	A3	---
Číslo výkresu / Drawing number:	Označení výkresu / Drawing type:	Revize / Revision:
D.1.1 - 05	NS-INST	00
Kód výkresu / Code of layout:		Kopie / Copy: