


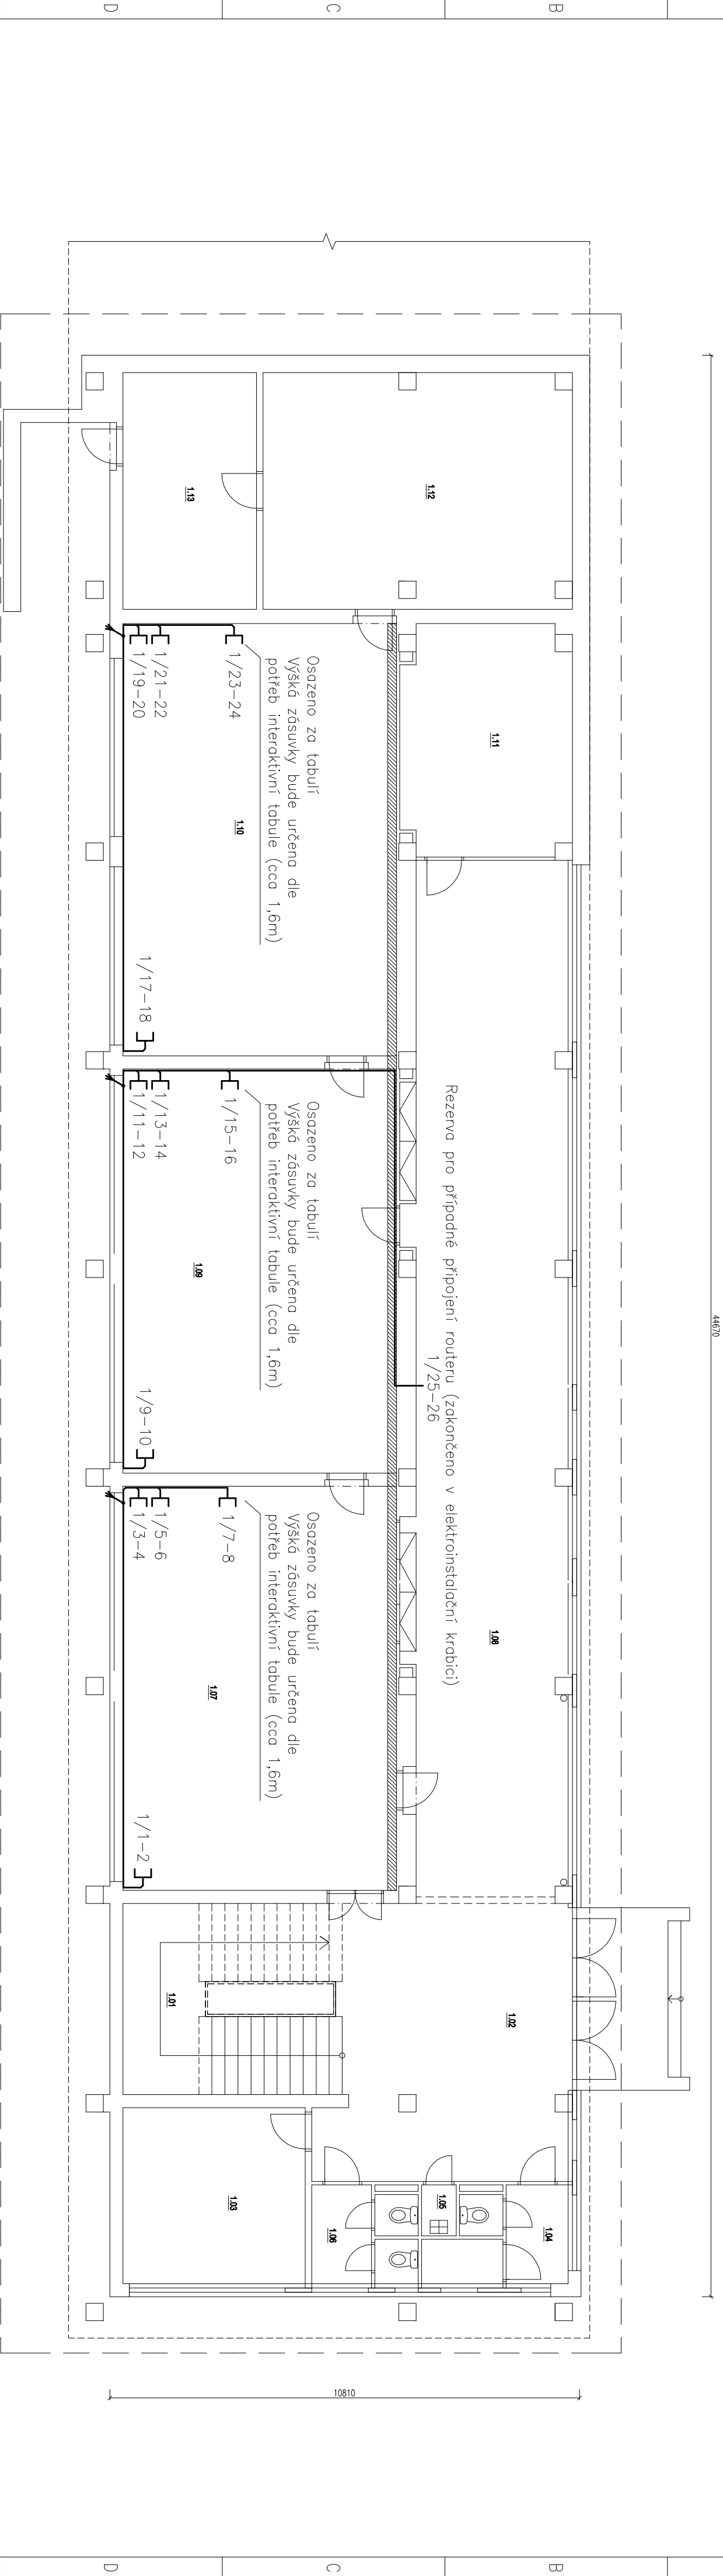

### LEGENDA ELEKTRO

- Zásuvka datová 2x RJ45
- UTP cat. 6

### POZNÁMKY

Ve třídách, ve kterých nejsou osazeny interaktivní tabule, budou zásuvky osazeny pro její budoucí napojení.  
Z nových datových zásuvek u katedry bude napojen stávající router.  
Datové kabely budou po celé trase vedeny v elektroinstalčních trubkách nebo lištách.  
Datový rozvoděč včetně aktivních prvků není součástí této dokumentace.  
Osazení síťobroudých koncových prvků nutno koordinovat se síťoproudem!

### LEGENDA MÍSTNOSTI

| OZN. | ÚČEL              |
|------|-------------------|
| 1.01 | SCHODIŠTĚ         |
| 1.02 | CHODBA            |
| 1.03 | KABINET           |
| 1.04 | WC                |
| 1.05 | UKLIDOVÁ MÍSTNOST |
| 1.06 | WC                |
| 1.07 | DRUŽINA           |
| 1.08 | CHODBA            |
| 1.09 | DRUŽINA           |
| 1.10 | DRUŽINA           |
| 1.11 | ŠATNA             |
| 1.12 | SKLAD             |
| 1.13 | SKLAD             |

“Všechna práva vyhrazená” ( KIP Brno, spol. s r. o. ), 2020

|                                                                                       |                               |                               |                                                                                 |
|---------------------------------------------------------------------------------------|-------------------------------|-------------------------------|---------------------------------------------------------------------------------|
| ZODP. PROJEKTANT<br>Ing. T. Portl                                                     | VYPRACOVAL<br>Ing. J. Dedecký | KONTROLOVAL<br>Ing. M. Kadlec | KIP Brno, spol. s r.o.<br>Mojmírovo nám. 14b<br>612 00 Brno<br>TEL. 602 438 776 |
| Název akce: Rekonstrukce elektroinstalace ZŠ Jasanová 2 – I. Etapa                    |                               |                               | FORMÁT 4 A4                                                                     |
| Investor: Statutární město Brno, městská část Brno-Jundrov, Veseláská 56, 637 00 Brno |                               |                               | DATAUM 06/2020                                                                  |
| Část dokumentace:                                                                     |                               |                               | STUPEŇ DPS                                                                      |
| D.1.4 – Elektrotechnická zařízení                                                     |                               |                               | ZAK.ČÍS. 20039                                                                  |
| NÁZEV VÝKRESU:                                                                        |                               |                               | MĚŘ. 1:100                                                                      |
| Síťobroudá elektroinstalace 1.PP                                                      |                               |                               | ČÍS. VÝKR. D.1.4–06                                                             |
|                                                                                       |                               |                               | LIST 1/1                                                                        |