



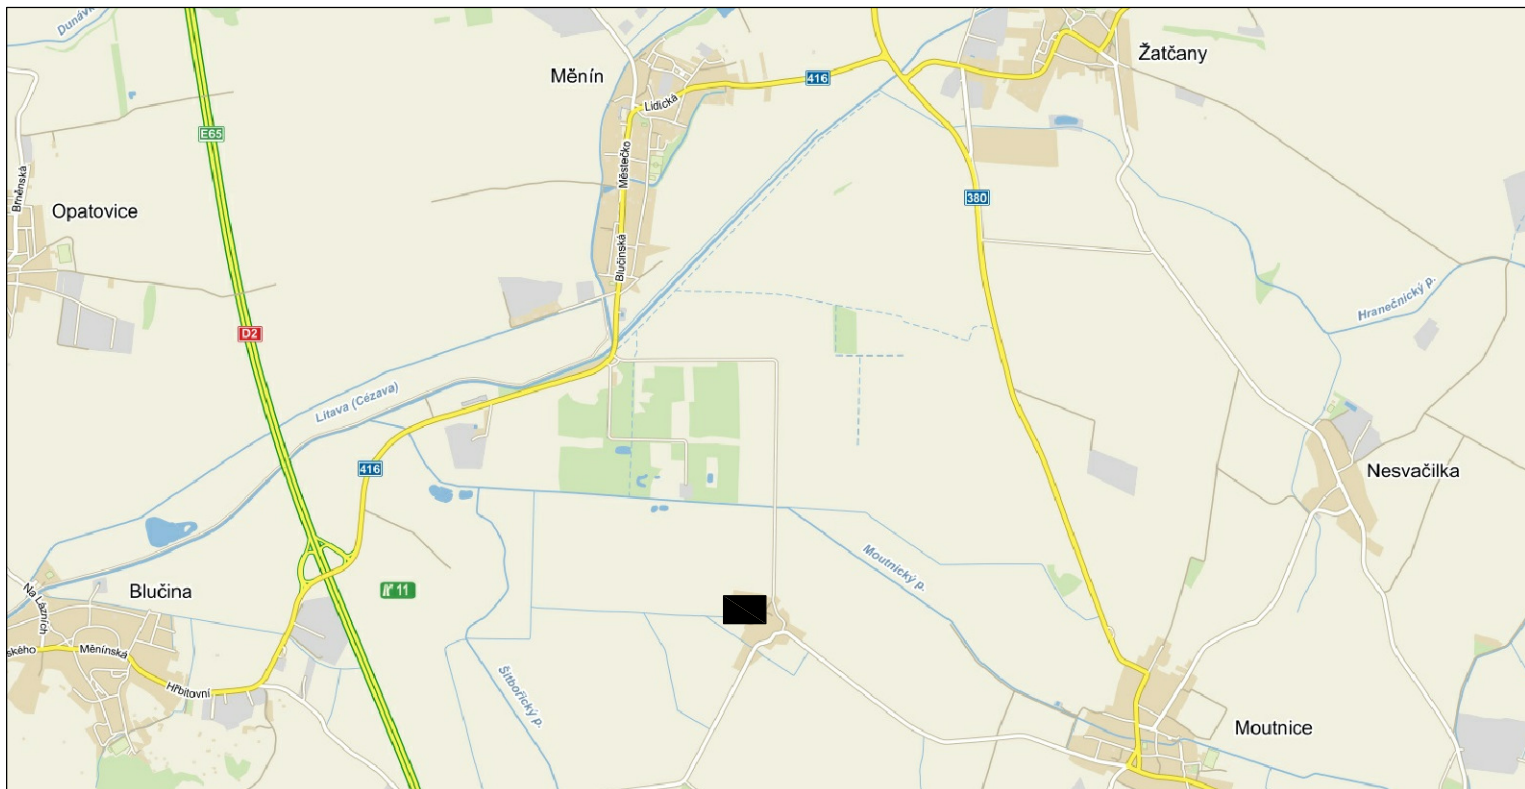

ŘEŠENÝ OBJEKT

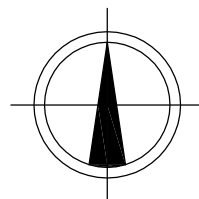

INVESTOR	MORAVIA PROPAG s.r.o., KARÁSEK 7, 621 00 BRNO	atelier.dwg Pekařská 13, 602 00 Brno tel.: +420 605 739 708 www.atelierdwg.cz	
MÍSTO STAVBY	P.Č. 1531/1, 1531/3, 1536, 1537, 1538, K.Ú. MĚNÍN		
HIP	ING. ARCH. PETR VANĚK		
PROJEKTANT	ING. ARCH. PETR VANĚK		
AKCE JALOVISKO U MĚNÍNA REVITALIZACE BROWNFIELDU		DATUM	ÚNOR 2016
		STUPEŇ	BOURACÍ PRÁCE
		PROFESE	ARCH. STAVEBNÍ
		MĚŘÍTKO	1:1000
SITUAČNÍ VÝKRES ŠIRŠÍCH VZTAHŮ		VÝKRES C.1	PARÉ