



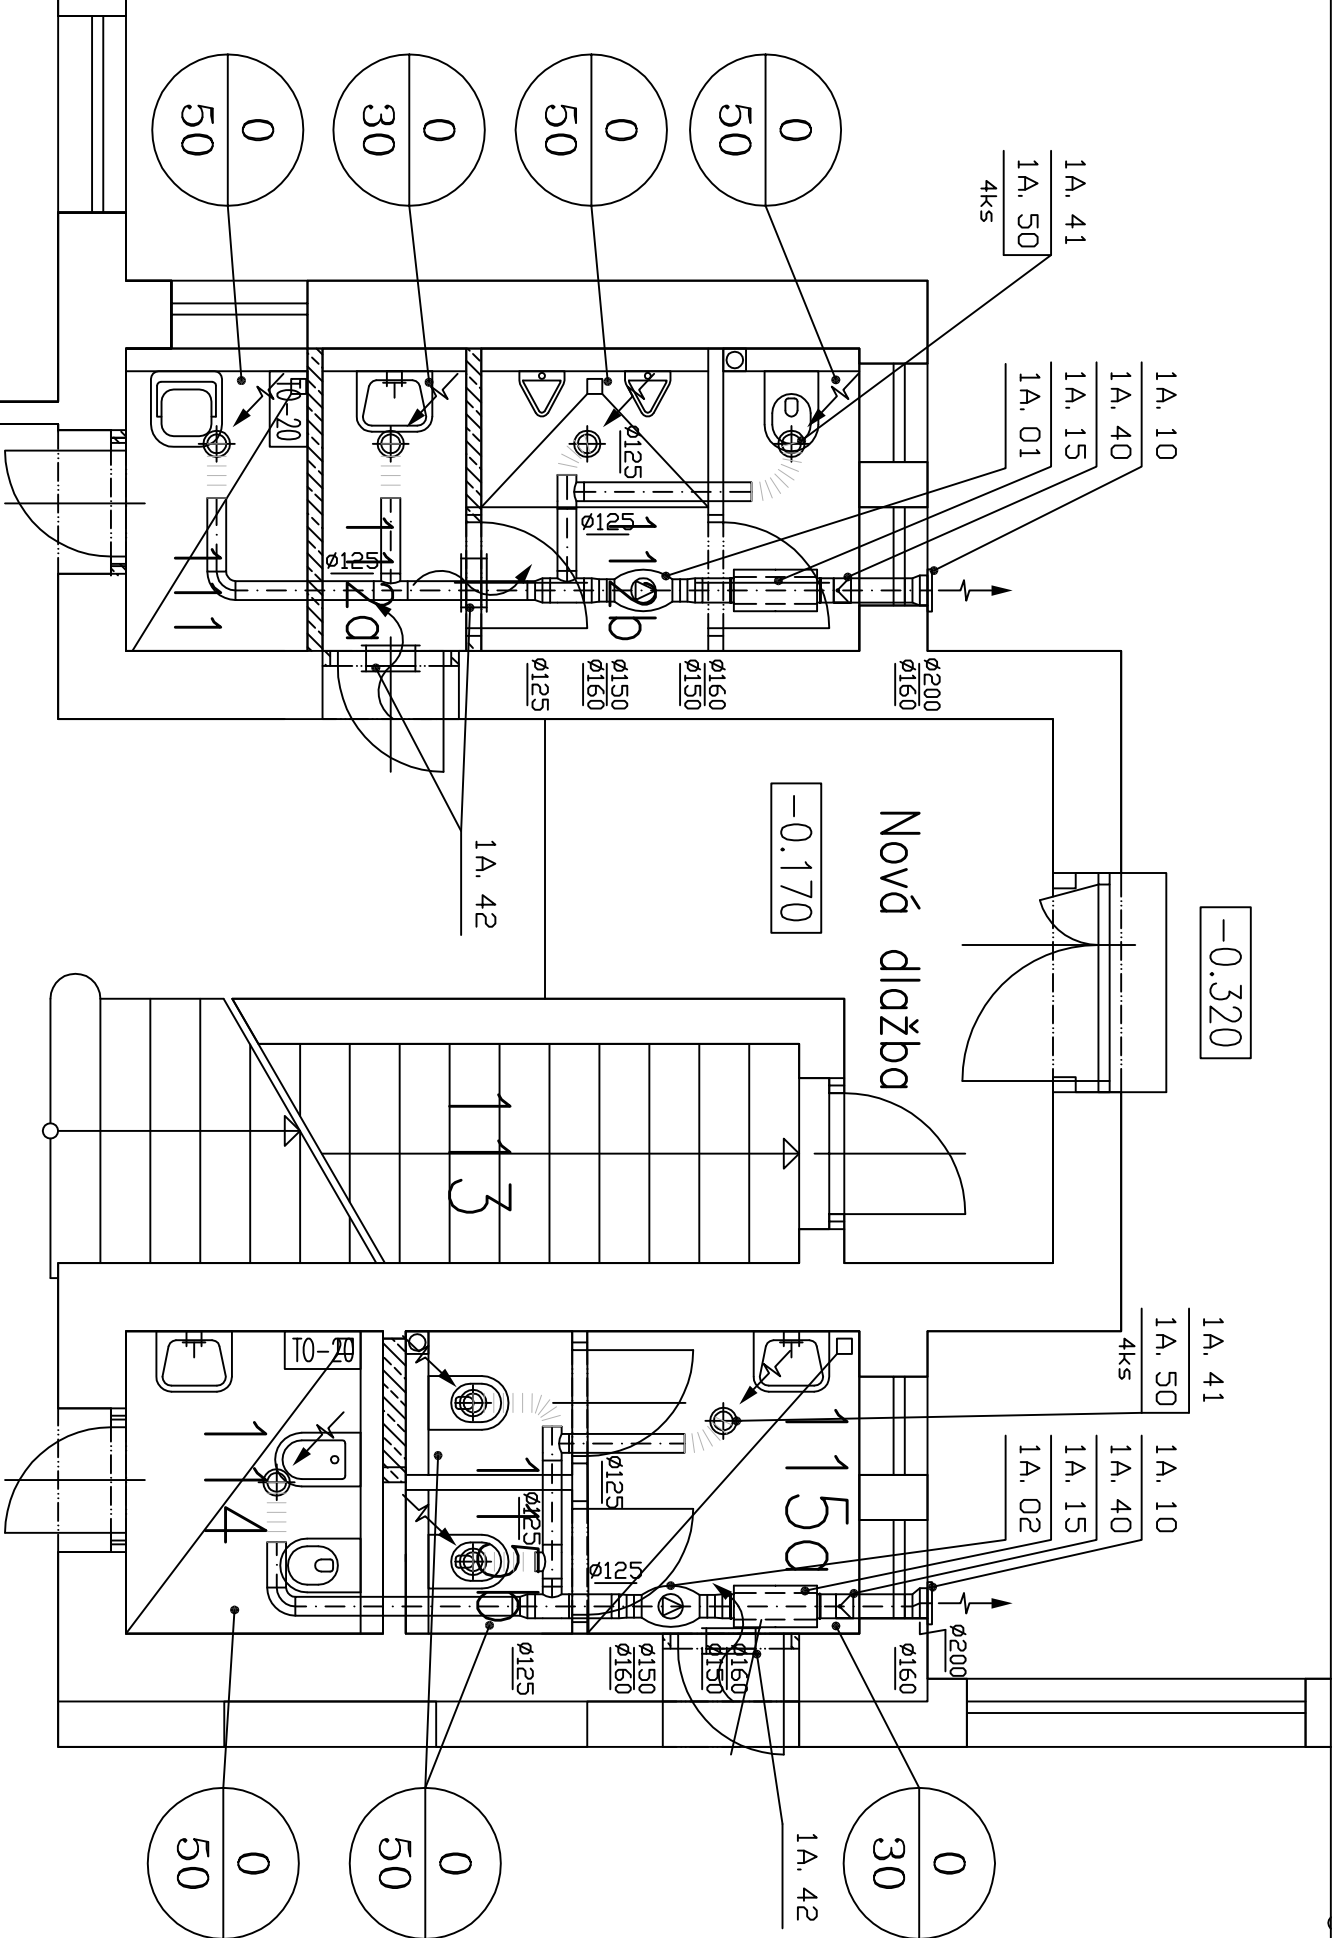

LEGENDA MÍSTNOSTÍ

Č.	ÚČEL MÍSTNOSTI	m ²	PODLAHA	STĚNY
101	Závětrí	6.40	Keramická dlažba	
102	Zá dveří se schodištěm	12.60	Keramická dlažba Čistící koberec	
103	Chodba	94.40	Keramická dlažba	
Školní jídelna		113.40		
104	Jídelna	48.20	MARMOLEUM S VYTÁHOVANÝM SOKLEM	
105	Kuchyně	28.80	KERAMICKÁ DLAŽBA	
106	Sklad	5.40	KERAMICKÁ DLAŽBA	
107	Zá dveří	4.40	KERAMICKÁ DLAŽBA	
108	Před síň	0.90	KERAMICKÁ DLAŽBA	
109	WC	1.40	KERAMICKÁ DLAŽBA	
110	Šatna se sprchou	7.90	KERAMICKÁ DLAŽBA	
		97.00		
111	Úklidová místnost	2.40	KERAMICKÁ DLAŽBA V=1500	KERAMICKÝ OBKLAD
112a	Před síň	1.90	KERAMICKÁ DLAŽBA V=2050	KERAMICKÝ OBKLAD
112b	WC – hoši	5.00	KERAMICKÁ DLAŽBA V=2050	KERAMICKÝ OBKLAD
113	Schodiště	9.20	KERAMICKÁ DLAŽBA	
114	Kabina pro osobní hygienu – dívky	3.40	KERAMICKÁ DLAŽBA V=2050	KERAMICKÝ OBKLAD
115a	Před síň	3.60	KERAMICKÁ DLAŽBA V=2050	KERAMICKÝ OBKLAD
115b	WC – dívky	2.20	KERAMICKÁ DLAŽBA V=2050	KERAMICKÝ OBKLAD
116	Kabinet	12.90	PVC	
117	Účebna	52.00	PVC	
118	Účebna	52.30	PVC	
119	Sborovna	19.30	PVC	
120	Účebna	53.20	PVC	
121	Účebna	61.80	PVC	
122	Ředitelna	20.80	KOBEREC	
Užitná plocha celkem – m ²		300.00 510.40		

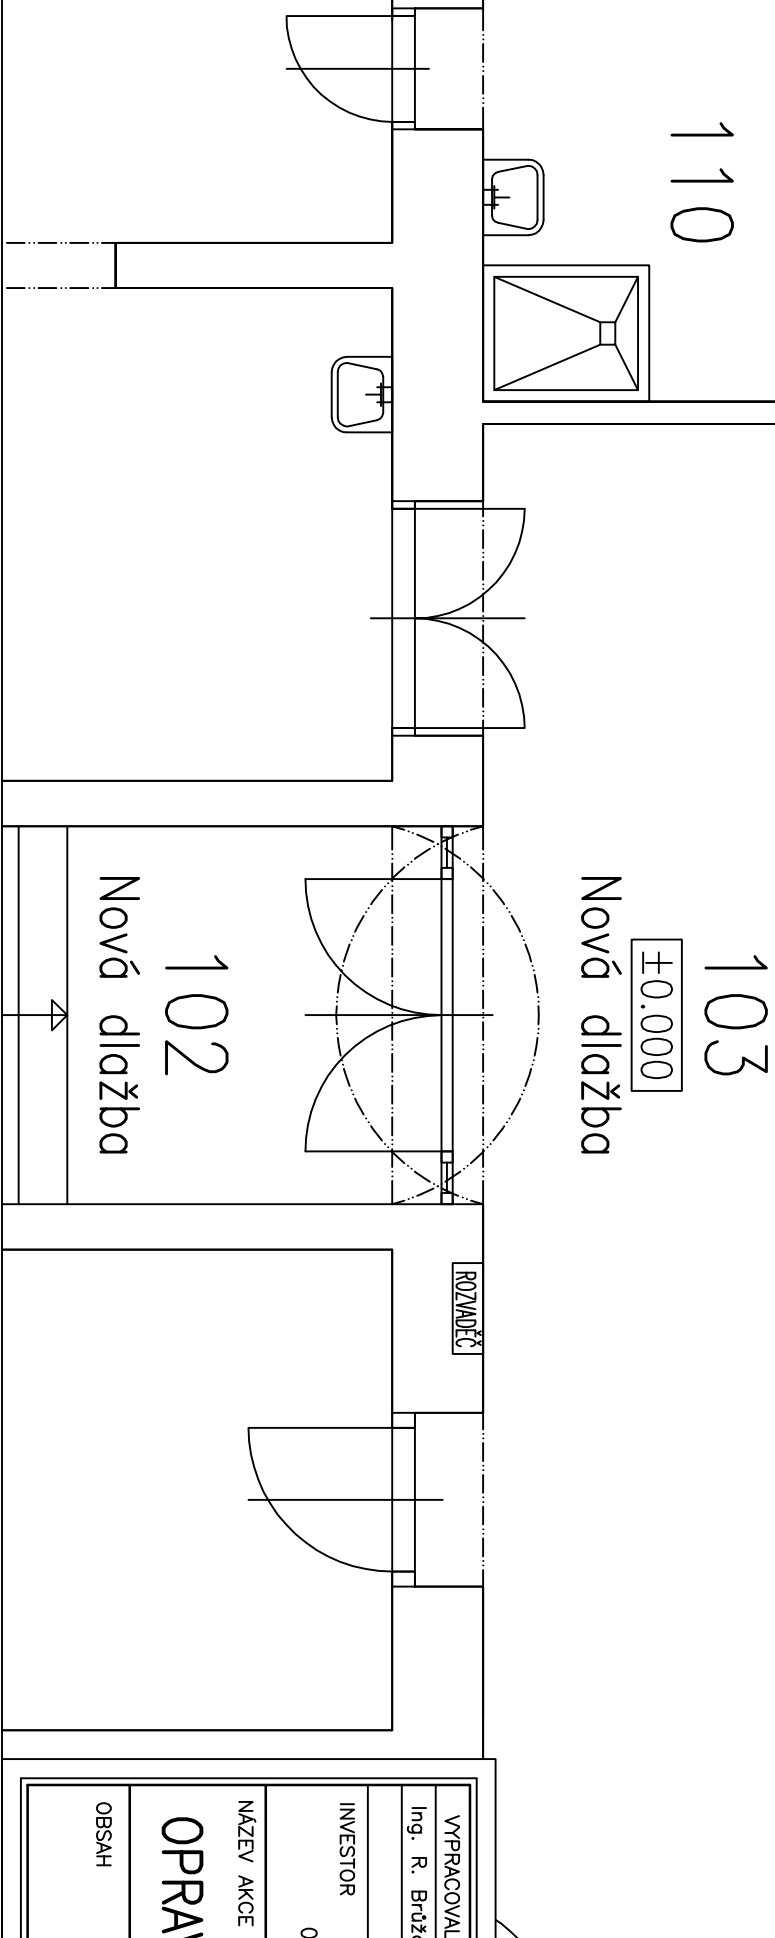

VYPRACOVAL		KRESLIL		ZODP.PROJEKTANT		VED.PROJEKTANT									
Ing. R. Brůža				Ing. J. Matoušek		Ing. J. Matoušek									
INVESTOR				MÍSTO STAVBY											
Obec Ketkovice				ZŠ Ketkovice											
OPRAVY V BUDOVĚ ZŠ KETKOVICE															
								NÁZEV AKCE							
								FORMÁT							
								DATUM							
								STUPEŇ							
ZAK.Č.															
OBSAH															
D.1.4.2 VZDUCHOTECHNIKA – VĚTRÁNÍ															
PŮDORYS 1.NP															
Ing. Jiří Matoušek projektční a inženýrská činnost Dřážní 66, 675 73 Rapotice Tel. : 776 846 313 emali: jurmatousek@seznam.cz															
MĚŘÍTKO															
1 : 50															
PŘÍLOHA															
D.1.4..2.02															