


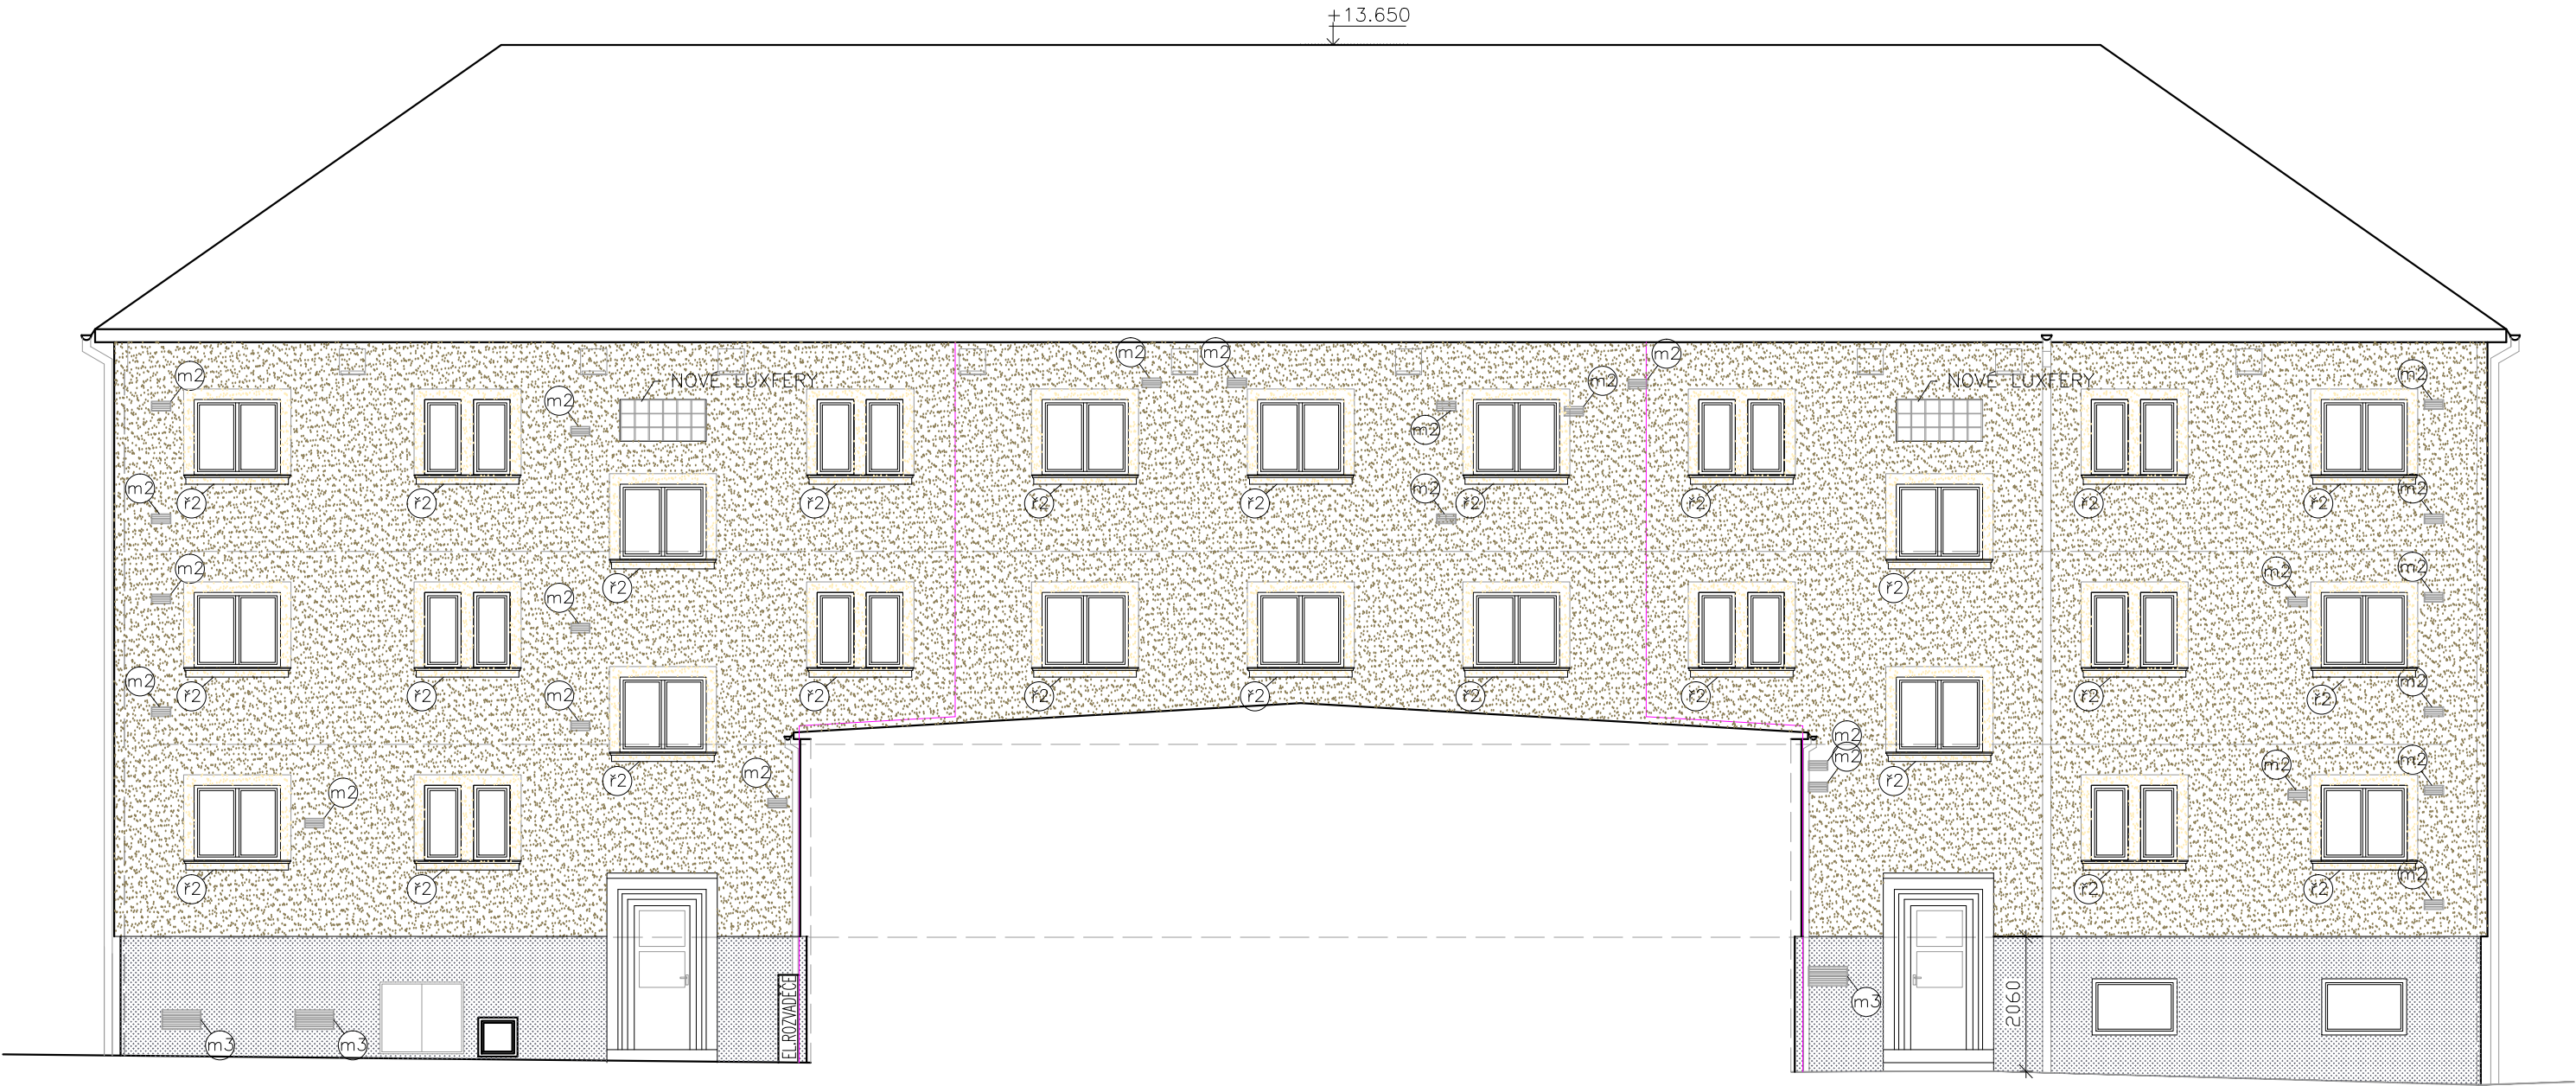

LEGENDA

- hromosvod
- Ⓜ2 VENTILAČNÍ MŘÍŽKA 300x150mm 25 ks
- Ⓜ3 VENTILAČNÍ MŘÍŽKA 600x300mm 3 ks
- Ⓜ2 PARAPETNÍ ŘÍMSA 50x130 mm dl. 1600 mm (referenční výrobek typ 22513 výrobce JKR group s.r.o.) 26 ks
- BUDKA DO ZATEPLENÍ PRO NETOPÝRY 9 ks

LEGENDA POVRCHOVÝCH ÚPRAV

PRO ZATEPLENÍ OBJEKTU BUDE POUŽITO SYSTÉMOVÉ ŘEŠENÍ ETICS

- 01 SOKL – EXTRUDOVANÝ POLYSTYREN 60 mm + MARMOLIT
ODSTÍN ŠEDOČERNÁ MAR2 M 092 (HBW 6)
dle vzorníku WEBER SAINT–GOBAIN
- 02 ZATEPLENÍ POLYSTYRENEM EPS 70F v tl. 160 mm
POVRCHOVÁ ÚPRAVA TENKOVrstvou PRÓBARVENOU OMÍTKOU
ODSTÍN KÁVOVÁ – HN2D (HBW 49,2)
dle vzorníku WEBER SAINT–GOBAIN
- 03 POVRCHOVÁ ÚPRAVA TENKOVrstvou PRÓBARVENOU OMÍTKOU
ODSTÍN BÉŽOVÁ – OR3E (HBW 71,5)
dle vzorníku WEBER SAINT–GOBAIN
RÁMEČEK KOLEM OKEN v šířce 160 mm

RÁMEČKY KOLEM OKEN – BAREVNÝ ODSTÍN v šířce 160 mm kolem okna

Střecha

Střecha zůstává stávající. Stávající klempířské výrobky budou demontovány (dešťové svody, parapety, oplechování styku stěna – střecha)

Klempířské konstrukce

Oplechování parapetů včetně říms u všech oken bude provedeno nově – v provedení plech s konečnou úpravou např. DEKMETAL v barvě antracit

Dešťové svody budou zkontrolovány (popř. vyměněny), v případě potřeby upraveny natěny a zpětně osazeny.

Zámečnické konstrukce

Nově budou osazeny ventilační mřížky viz. legenda pod výkresem a výpis prvků.

Nově budou osazeny budky pro netopýry do fasády – celkem 9 ks.

Fasáda

Zateplení objektu bude provedeno kontaktním zateplovacím systémem ETICS – polystyrenem n v tl. 160 mm referenční systém WEBER THERM ELASTIC Isover EPS 70F Barevné řešení fasády objektu:

- PLOCHA – KÁVOVÁ odstín HN2D (HBW49,2) dle vzorníku Weber Saint–Gobain
KOLEM OKEN – BÉŽOVÁ odstín ORE3 (HBW71,5) dle vzorníku Weber Saint–Gobain
SOKL – MARMOLIT – ŠEDO ČERNÁ MAR 2 M 092 (HBW 6) Weber Saint–Gobain

Okna

Všechna okna zůstávají stávající, kolem oken budou vybourává ostění tak, aby následným zateplením nedošlo k výraznému "utopení" rámu okna.

Dveře

Vstupní dveře do objektu zůstávají stávající.

Hromosvod

Bude upraveno vedení hromosvodu – po skončení prací bude provedena revize.

ZODPOVĚDNÝ PROJEKTANT: Ing. Lucie Pražáková	VYPRACOVAL: Ing. Lucie Pražáková	FORMÁT: 3,5x A4	ING. LUCIE PRAŽÁKOVÁ Autorizovaný inženýr v oboru pozemní stavby www.projektytu.cz + 420 777 317 389 Vodní 177 541 01 Trutnov
INVESTOR: Město Rtyně v Podkrkonoší, Hronovská 431, Rtyně v Podkrkonoší	DATUM: 07/2023	STUPĚŇ DOKUMENTACE: ohlášení stavby	
STAVBA: ZATEPLENÍ OBJEKTU PRO BYDLENÍ K JÍDELNĚ č.p. 635 RTYNĚ V PODKRKONOŠÍ na st.p.č. 697 v k.ú. RTYNĚ V PODKRKONOŠÍ	ČÍSLO ZAKÁZKY: 04/2023		
	MĚŘÍTKO: 1:100		
VÝKRES: NOVÝ STAV POHLED OD SV- BYTOVÁ ČÁST		ČÍSLO VÝKRESU: D 1.14	