LEGENDA stávajících inženýrských sítí
Kabely světelné signalizace
Napájecí kabely ČD
Sdělovací a zabezpeč. kabely ČD
Plynárenská zařízení nízkotlaká
Plynárenská zařízení středotlaká
Plynárenská zařízení vysokotlaká
Vodovod
Kanalizace
Veřejné osvětlení
Energetická zařízení NN
Energetická zařízení VN
Dálkové kabely ČEZ ICT Services
Telekomunikační kabely
Kabely Dopravního podniku
Kabely UPC, TETA , Metropolnet

LEGENDA nových inženýrských sítí	
Vodovod	
Vodovod - přivaděč	
Vodovod - přivaděč - ruleně	
Závlahy	
Závlahy - ruleně	
Kanalizace	
Plynárenské zařízení středotlaké	
Energetické zařízení VN	
Energetické zařízení VN - ruleně	
Řešená komunikace	

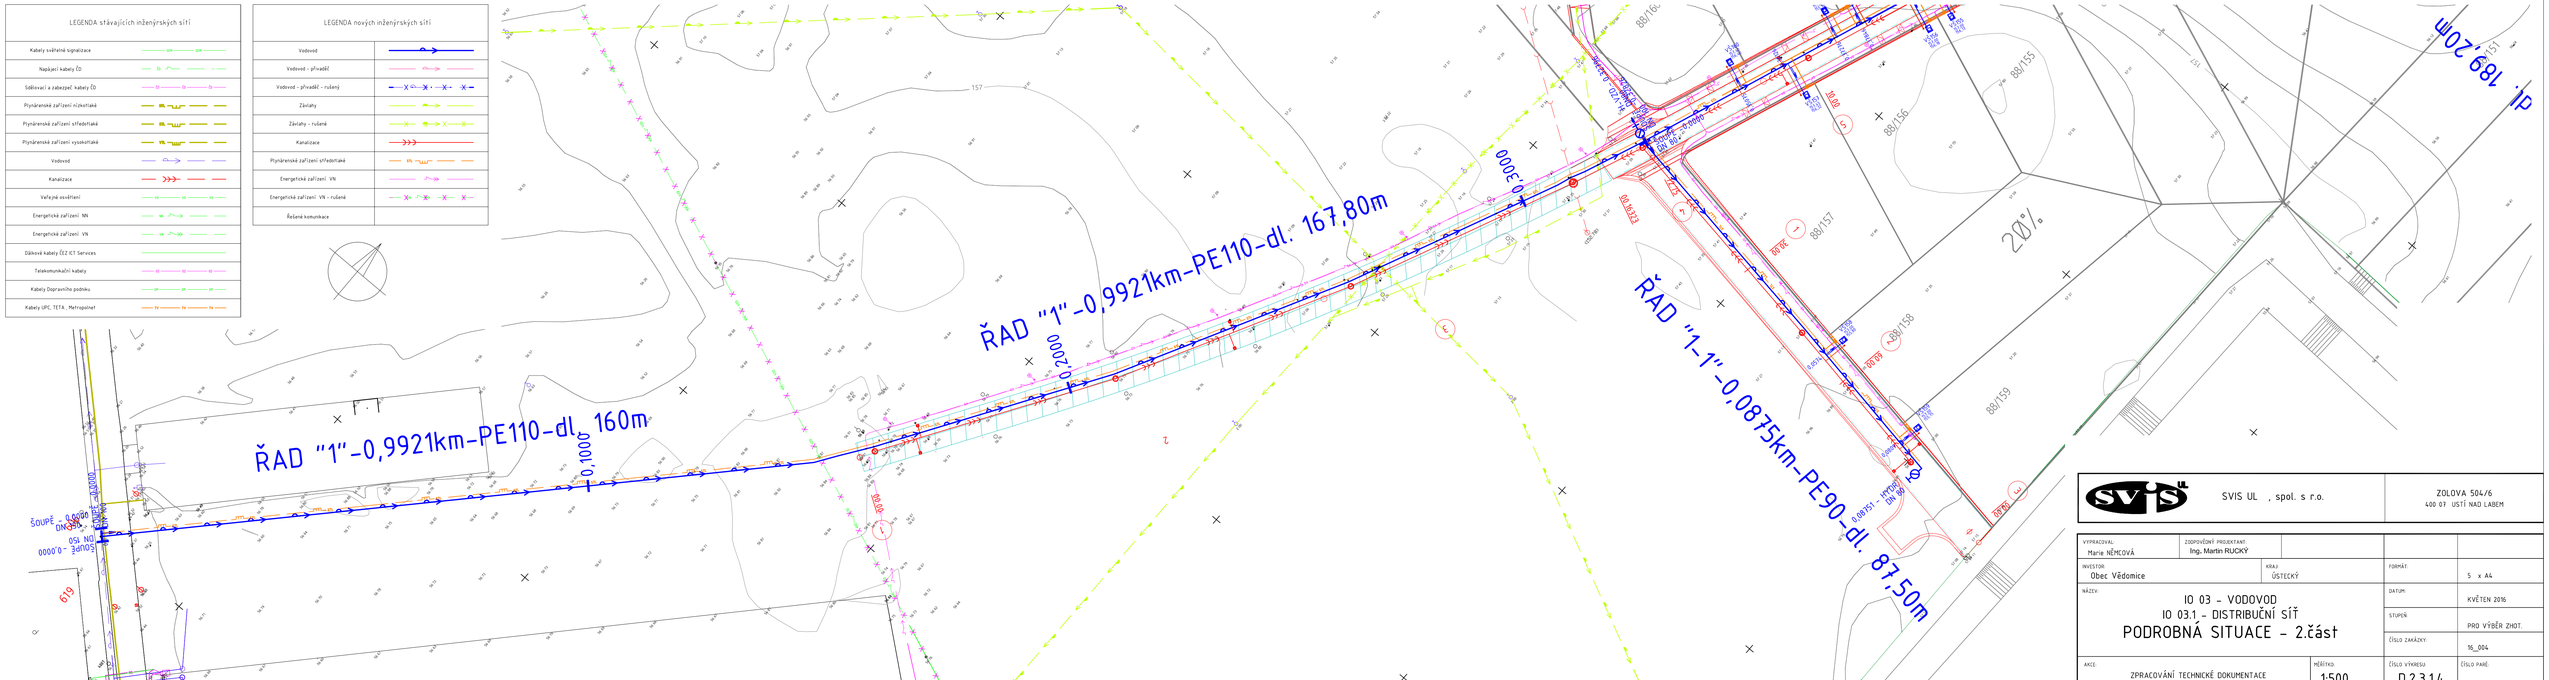

SVIS UL , spol. s r.o.		ZOLOVA 504/6 400 07 ÚSTÍ NAD LABEM	
VYPRACOVAL: Marie NĚMCOVÁ	ZODPOVĚDNÝ PROJEKTANT: Ing. Martin RUCKÝ		
INVESTOR: Obec Vědomice	KRAJ: ÚSTECKÝ	FORMÁT:	5 x A4
NÁZEV: IO 03 – VODOVOD IO 03.1 – DISTRIBUČNÍ SÍŤ PODROBNÁ SITUACE – 2.část		DATUM:	KVĚTEN 2016
		STUPEŇ:	PRO VÝBĚR ZHOT.
		ČÍSLO ZAKÁZKY:	16_004
AKCE: ZPRACOVÁNÍ TECHNICKÉ DOKUMENTACE VYBRANÝCH PROJEKTŮ OBCE VĚDOMICE	MĚŘÍTKO: 1:500	ČÍSLO VÝKRESU: D.2.3.1.4	ČÍSLO PARÉ: