LEGENDA stávajících inženýrských sítí	
Kabely veřejné signalizace	SZ
Napájecí kabely ČD	D
Sdělovací a zabezpeč. kabely ČD	S
Plynárenská zařízení nízkotlaká	NTL
Plynárenská zařízení středotlaká	STL
Plynárenská zařízení vysokotlaká	VTL
Vodovod	
Kanalizace	
Veřejné osvětlení	VO
Energetická zařízení NN	NN
Energetická zařízení VN	VN
Páteřové kabely ČEZ ICT Services	
Telekomunikační kabely	
Kabely Dopravního podniku	DP
Kabely UPC, TETA, Metropolitnet	TV

LEGENDA nových inženýrských sítí	
Vodovod	
Vodovod - přivaděč	
Vodovod - přivaděč - rušený	
Závlahy	
Závlahy - rušené	
Kanalizace	
Plynárenská zařízení středotlaká	STL
Energetická zařízení VN	
Energetická zařízení VN - rušené	
Řešená komunikace	

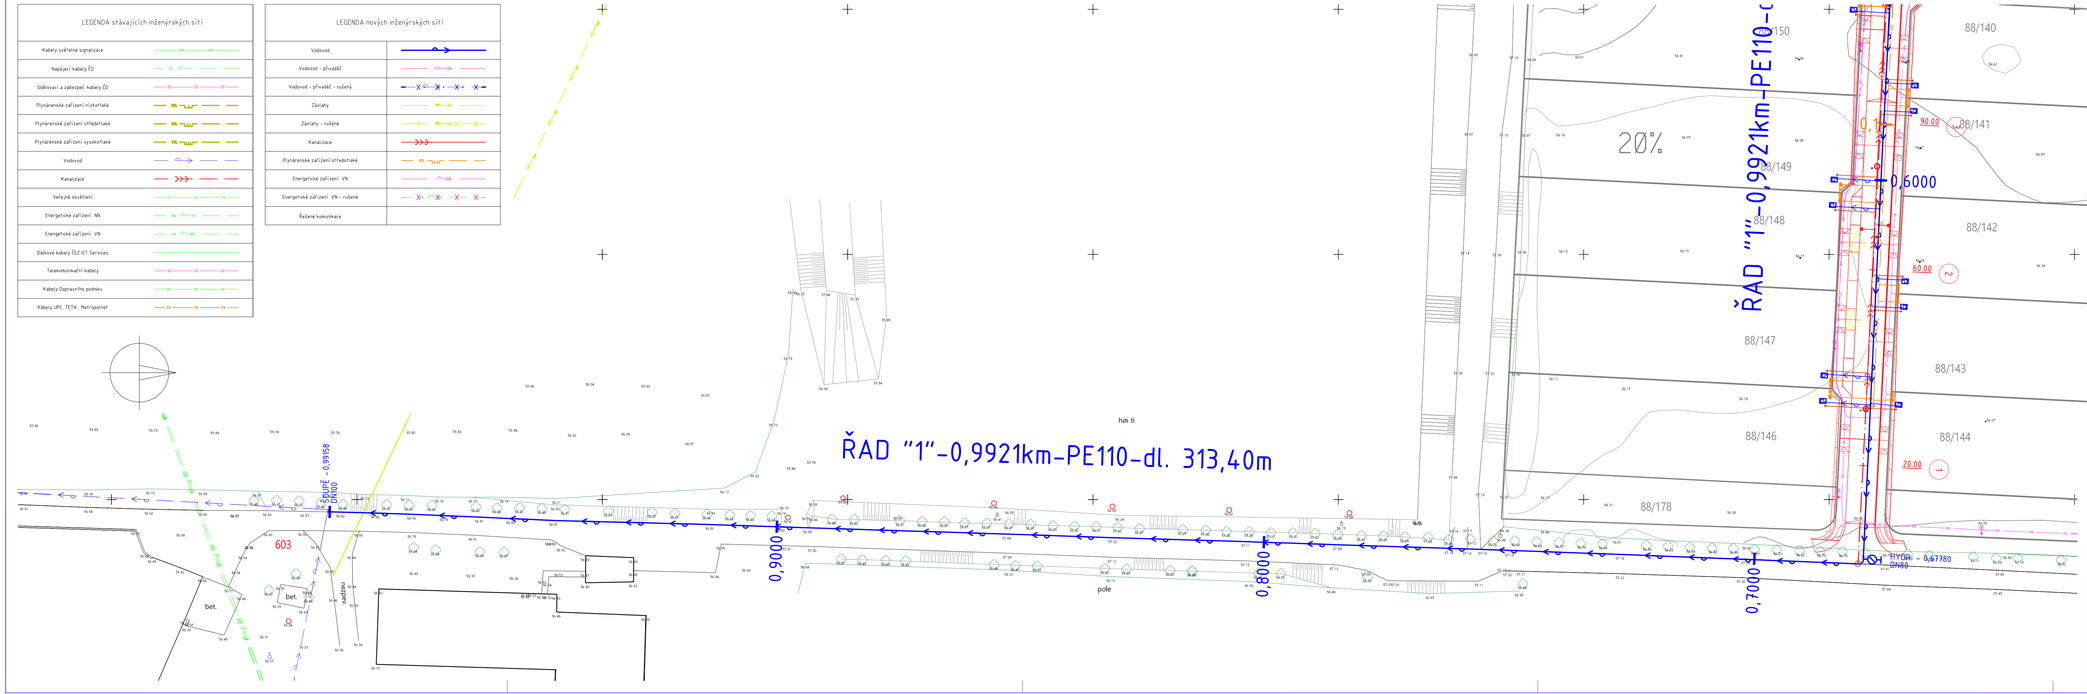

SVIS UL , spol. s r.o.

ZOLOVA 504/6
400 01 ÚSTÍ NAD LABEM

VYPRACOVAL: Marie NĚMCOVÁ	ZODPOVĚDNÝ PROJEKTANT: Ing. Martin RUCKÝ		
INVESTOR: Obec Vědomice	KRAJ: ÚSTECKÝ	FORMÁT:	S x A4
NÁZEV: IO 03 - VODOVOD IO 03.1 - DISTRIBUČNÍ SÍŤ PODROBNÁ SITUACE - 3.část		DATUM:	KVĚTEN 2016
		STUPEŇ:	PRO VÝBĚR ZHOT.
		ČÍSLO ZAKÁZKY:	16_004
AKCE: ZPRACOVÁNÍ TECHNICKÉ DOKUMENTACE VYBRANÝCH PROJEKTŮ OBCE VĚDOMICE	MĚŘÍTKO: 1:500	ČÍSLO VÝKRESU: D.2.3.1.5	ČÍSLO PARÉ: