


KATASTRY
PARCELNÍ ČÍSLO
DRUH POVRCHU
VZDÁL. VRCHOLŮVÝCH BODŮ
OZNAČENÍ VRCHOLŮVÝCH BODŮ

Vědomice (777510)
88/107
komunikace veřej 2

MĚŘÍTKA 1:500/100

LEGENDA
TYPŮ ČAR
PŮVODNÍ TERÉN
HRUBÉ TERÉNNÍ ÚPRAVY
UPRAVENÝ TERÉN

IO 03.1 - VODOVOD
RAD 1-1

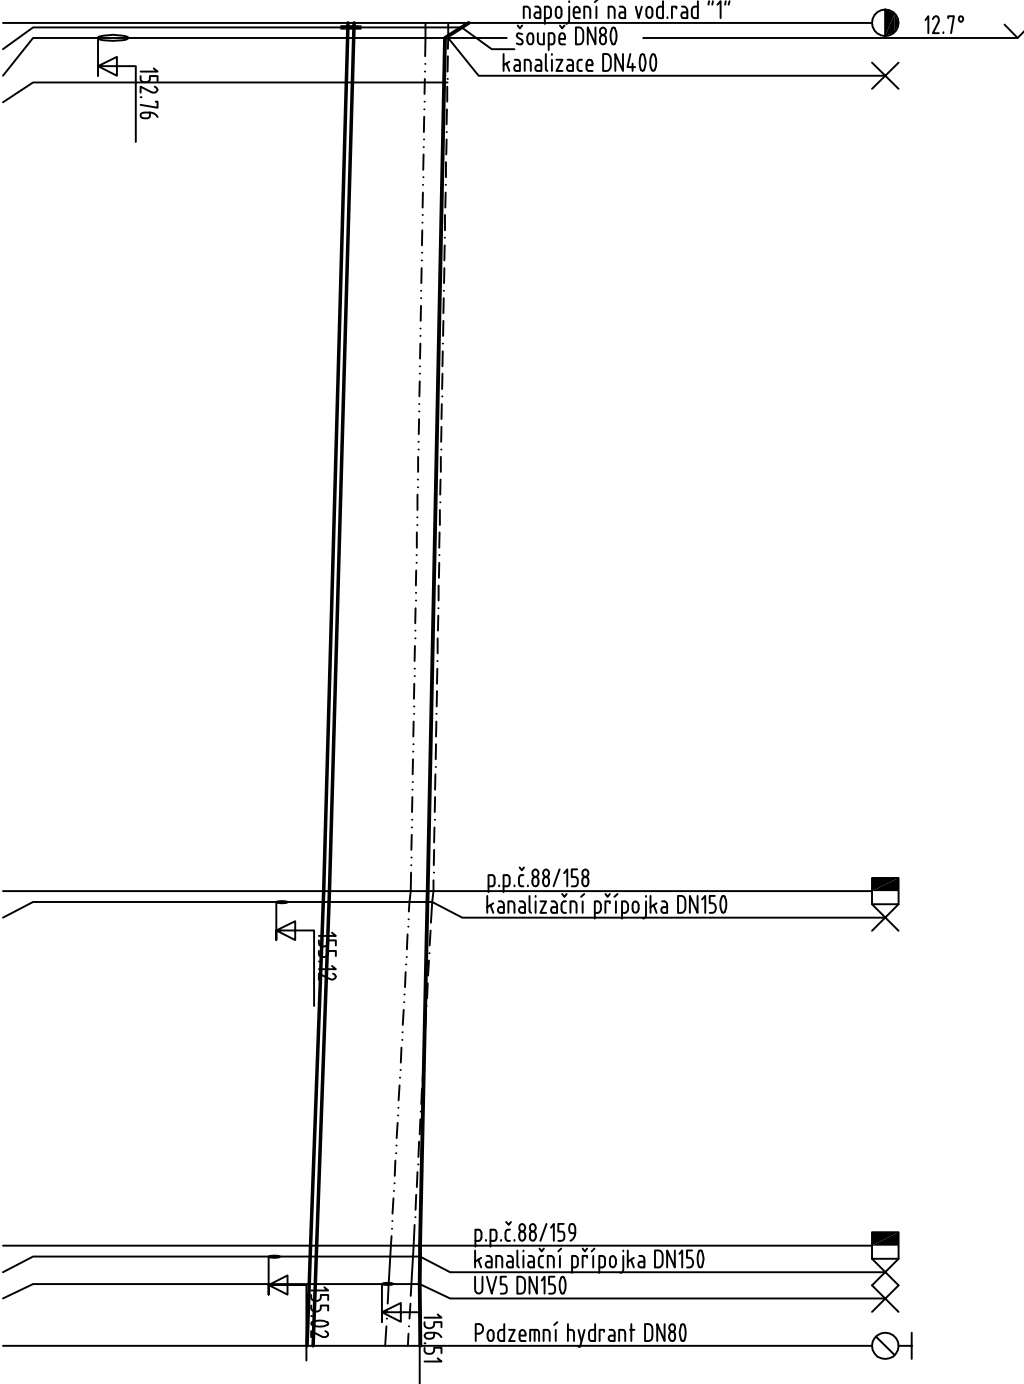

KÓTA UPRAVENÉHO TERÉNU	157.66	157.57	157.35	157.34
KÓTA HRUBÝCH TERÉNNÍCH ÚPRAV	157.09	157.09	157.08	
HLOUBKA VÝKOPU	1.74	1.65	1.44	
KÓTA DNA POTRUBÍ	156.07	156.06	156.04	
KÓTA PŮVODNÍHO TERÉNU	157.39	157.39	157.38	
SROVNÁVACÍ ROVINA	14.5			
STANČENÍ [km/ml]	0.30			
DN(PN)[mm]-MATERIÁL-DÉLKA[m]	1.00			
SKLOUPŮ-DÉLKA[m]	3.94			
ULOŽENÍ				

DN80-HDPEø90x8,2mm-87,51	
-5,65-57,4,3	-7,29-30,08
písek	



SVIS UL , spol. s r.o.

ZOLOVA 504/6
400 07 USTÍ NAD LABEM

VYPRACOVAL: Marie NĚMCOVÁ	ZODPOVĚDNÝ PROJEKTANT: Ing. Martin RUCKÝ		
INVESTOR: Obec Vědomice	KRAJ: ÚSTECKÝ	FORMÁT: 3 x A4	
NÁZEV: IO 03 - VODOVOD IO 03.1 - DISTRIBUČNÍ SÍŤ PODÉLNÝ PROFIL - ŘAD "1-1"	DATUM: KVĚTEN 2016	PRO VÝBĚR ZHOT.	
	STUPEŇ: ČÍSLO ZAKÁZKY:		
			16_004
AKCE: ZPRACOVÁNÍ TECHNICKÉ DOKUMENTACE VYBRANÝCH PROJEKTŮ OBCE VĚDOMICE	MĚŘÍTKO: 1:500/100	ČÍSLO VÝKRESU: D.2.3.1.4	ČÍSLO PARÉ: