

LITIN.POKLOP
HYDRANTOVÝ

LITIN.POKLOP
ŠOUPÁTKOVÝ

ZEMNÍ TELESK.
SOUPRAVA

BETON.ZAKLAD HRNÍČKŮ
B 15

ZAVDUŠŇOVACÍ A ODVZDUŠŇOVACÍ
SOUPRAVA DN 50 - 1000 mm


VSAKOVACÍ OBSYP
(KAČÍREK)

FFR KUS - DN 80/50

PPL KUS - DN 80

ŠOUPĚ - DN 80
OPĚRNÝ A KOTEVNÍ
BETONOVÝ BLOK-B15

T-KUS DN 80/80
T-KUS DN100/80

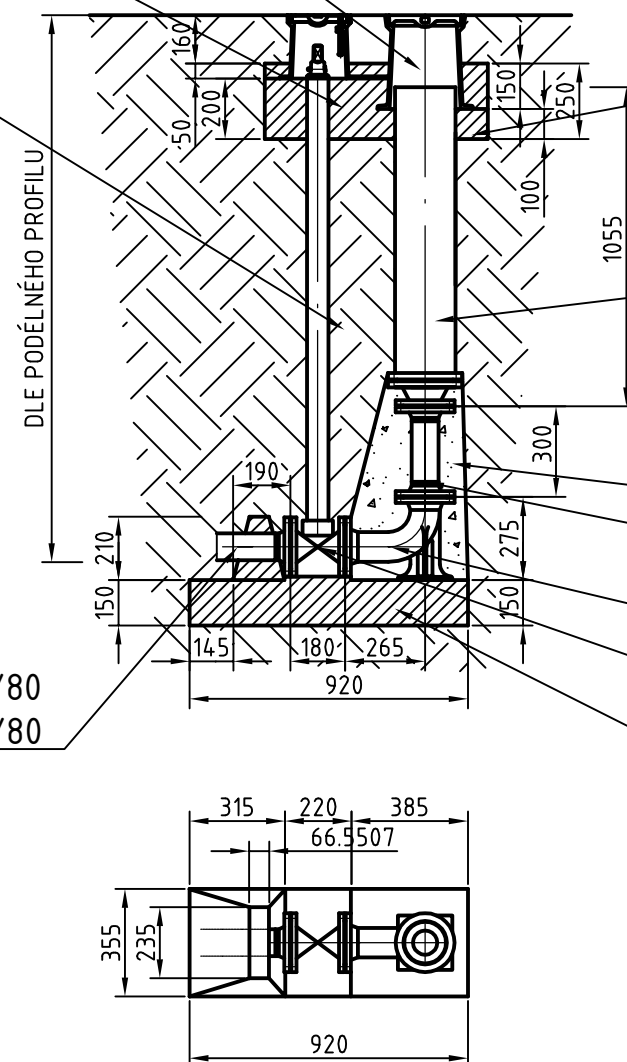

SVIS UL , spol. s r.o.

ZOLOVA 504/6
400 07 USTÍ NAD LABEM

VYPRACOVAL: Marie NĚMCOVÁ	ZODPOVĚDNÝ PROJEKTANT: Ing. Martin RUCKÝ			
INVESTOR: Obec Vědomice	KRAJ: ÚSTECKÝ	FORMÁT:	2 x A4	
NÁZEV: IO 03 - VODOVOD IO 03.1 - DISTRIBUČNÍ SÍŤ VZOROVÝ VÝKRES - ODVZDUŠNĚNÍ			DATUM:	KVĚTEN 2016
			STUPEŇ:	PRO VÝBĚR ZHOT.
			ČÍSLO ZAKÁZKY:	16_004
AKCE: ZPRACOVÁNÍ TECHNICKÉ DOKUMENTACE VYBRANÝCH PROJEKTŮ OBCE VĚDOMICE		MĚŘÍTKO: 1:500/100	ČÍSLO VÝKRESU: D.2.3.1.12	ČÍSLO PARÉ: