



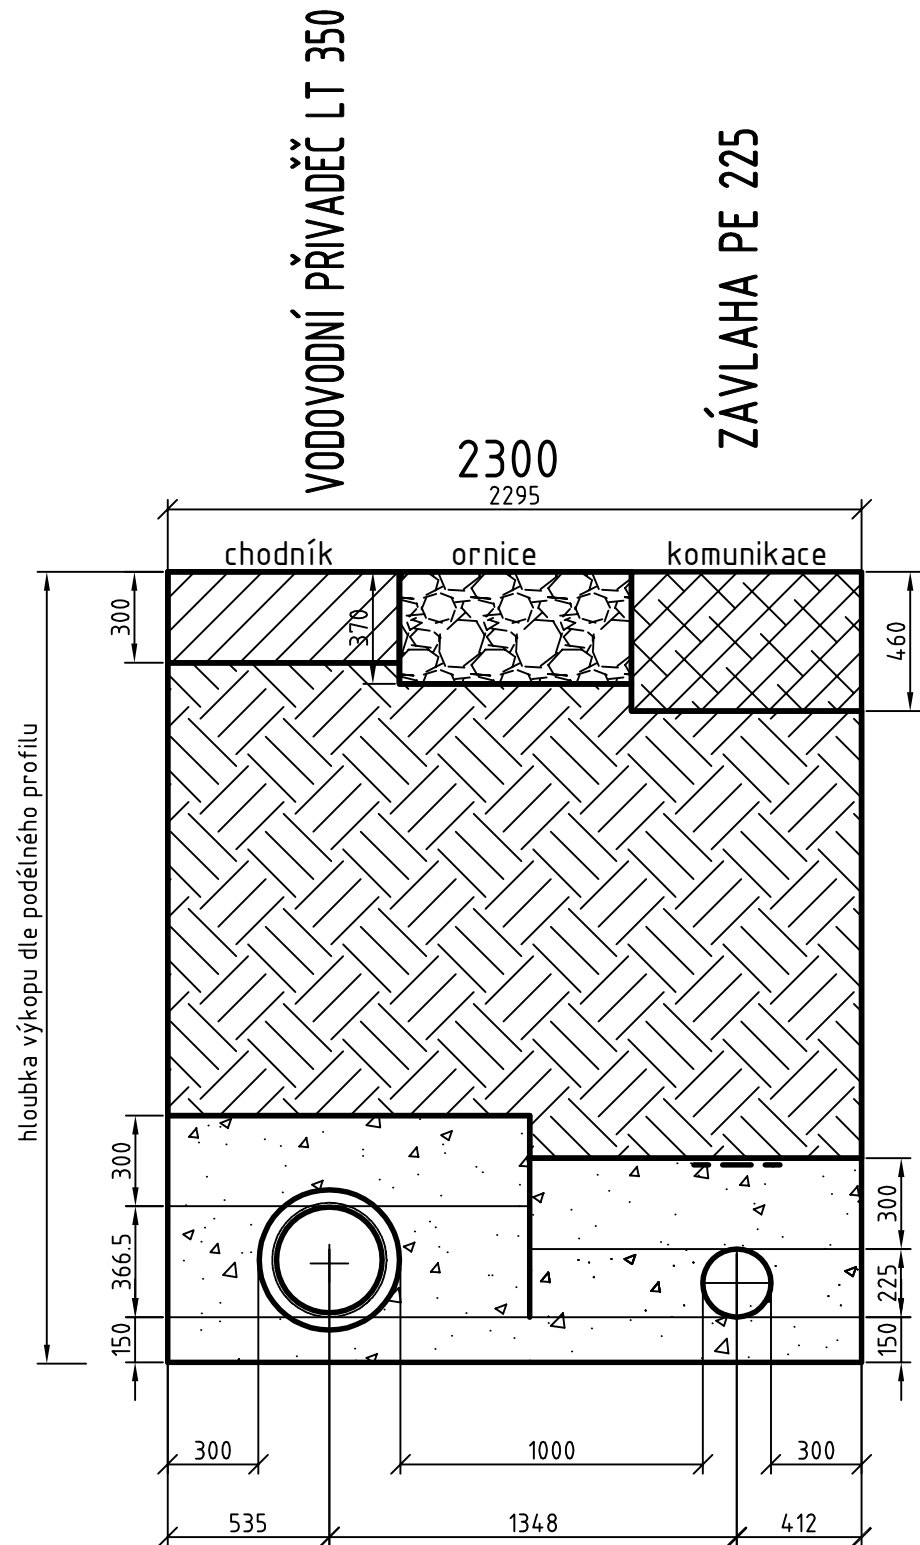

- CHODNÍK (240mm)
 - betonová dlažba DL I 60mm
 - drcené kamenivo DK 4-8 30mm
 - štěrkodrt' ŠD 0-32 150mm
- KOMUNIKACE (460mm)
 - asf. beton střednězrný - Aco 11 (40mm)
 - spojovací potřik asf. - PS,A (0,25kg/m2)
 - obal. kamenivo stř. - ACp16 (70mm)
 - spojovací potřik asf. - PS,A (0,35kg/m2)
 - štěrkodrt' - ŠD 0-32 (150mm)
 - štěrkodrt' - ŠD 32-63 (200mm)
- skrývka ornice (300mm)
- zásyp zeminou hutněný po vrstvách max 30cm
- pískový zásyp nehutněný v tl. 0,3m
- krycí fólie modré barvy š. 0,3m
- Přivaděč - litinové potrubí DN350
- podšyp potrubí - pískové lože, tl. 0,15m
- přehutněná základová spára

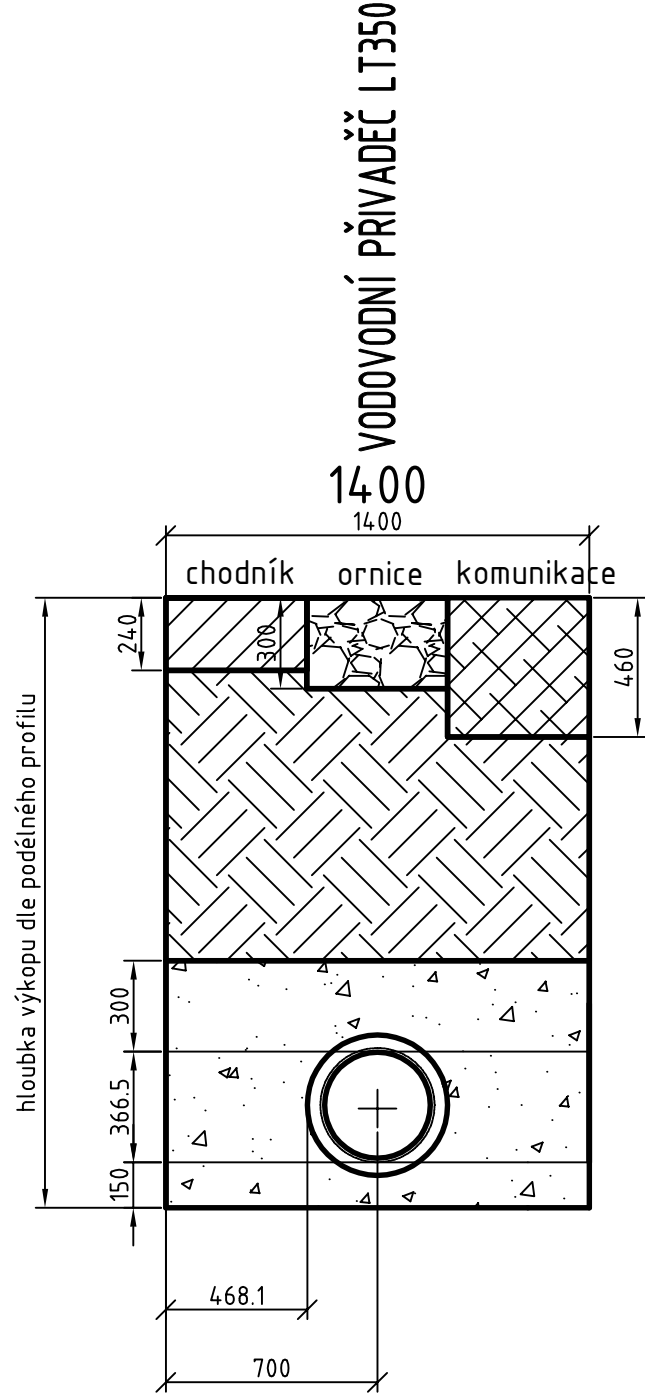

- CHODNÍK (240mm)
 - betonová dlažba DL I 60mm
 - drcené kamenivo DK 4-8 30mm
 - štěrkodrt' ŠD 0-32 150mm
- KOMUNIKACE (460mm)
 - asf. beton střednězrný - Aco 11 (40mm)
 - spojovací potřik asf. - PS,A (0,25kg/m2)
 - obal. kamenivo stř. - ACp16 (70mm)
 - spojovací potřik asf. - PS,A (0,35kg/m2)
 - štěrkodrt' - ŠD 0-32 (150mm)
 - štěrkodrt' - ŠD 32-63 (200mm)
- skrývka ornice (300mm)
- zásyp zeminou hutněný po vrstvách max 30cm
- pískový zásyp nehutněný v tl. 0,3m
- krycí fólie modré barvy š. 0,3m
- Přivaděč - litinové potrubí DN350
- podšyp potrubí - pískové lože, tl. 0,15m
- přehutněná základová spára

 SVIS UL , spol. s r.o.		ZOLOVA 504/6 400 07 USTÍ NAD LABEM		
VYPRACOVAL: Marie NĚMCOVÁ	ZODPOVĚDNÝ PROJEKTANT: Ing. Martin RUCKÝ			
INVESTOR: Obec Vědomice	KRAJ: ÚSTECKÝ	FORMÁT:	3 x A4	
NÁZEV: IO 03 - VODOVOD IO 03.2 - PŘEOŽKA PŘÍVADEČE VZOROVÉ PŘÍČNÉ ŘEZY ULOŽENÍ POTRUBÍ		DATUM:	KVĚTEN 2016	
		STUPEŇ:	PRO VÝBĚR ZHOT.	
		ČÍSLO ZAKÁZKY:	16_004	
AKCE: ZPRACOVÁNÍ TECHNICKÉ DOKUMENTACE VYBRANÝCH PROJEKTŮ OBCE VĚDOMICE		MĚŘÍTKO: 1:25	ČÍSLO VÝKRESU: D.2.3.2.6	ČÍSLO PARÉ: