


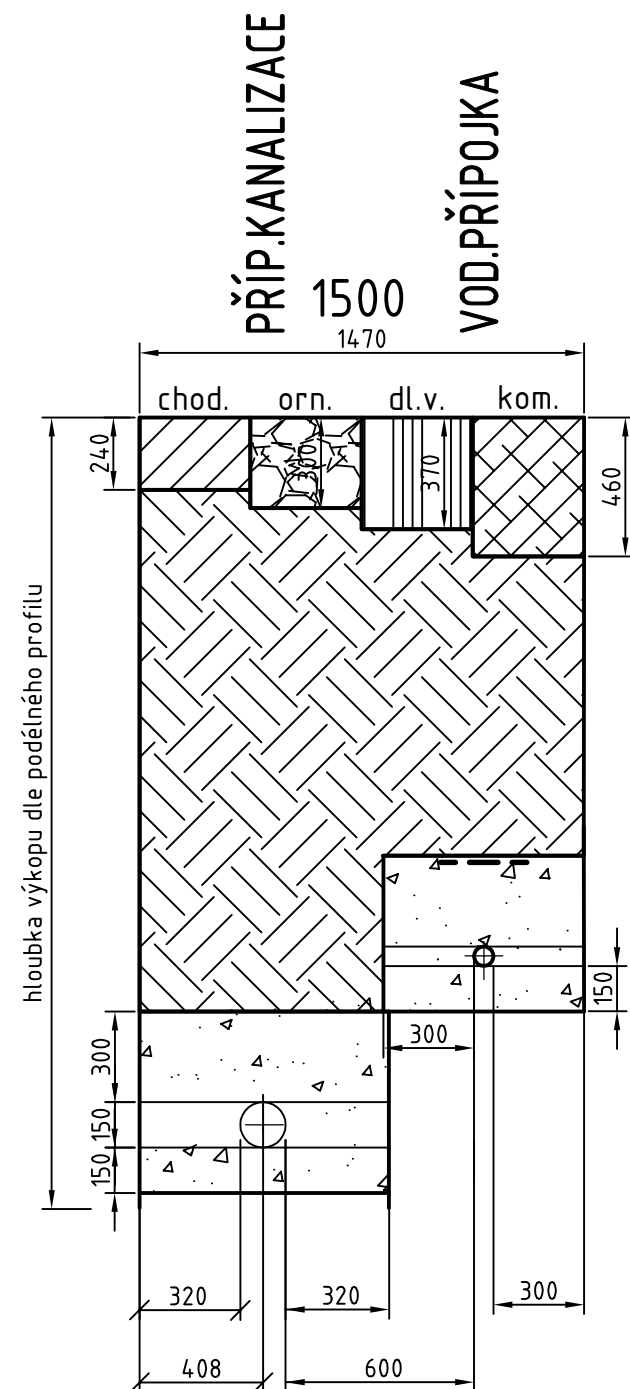

- CHODNÍK (240mm)
betonová dlažba DL I 60mm
drcené kamenivo DK 4-8 30mm
štěrkodrt' ŠD 0-32 150mm
skrývka ornice (300mm)
- zásyp zeminou hutněný po vrstvách max. 30 cm
pískový zásyp nehutněný v tl. 0,3m
PVC DN150
podsyp potrubí - pískové lože, tl. 0,15m
přehutněná základová spára
- zásyp zeminou hutněný po vrstvách max. 30cm
pískový zásyp nehutněný v tl. 0,3m
signalizační vodič Cu 4mm²
krycí fólie modré barvy š. 0,3m
PE Ø32x2,0mm
podsyp potrubí - pískové lože, tl. 0,15m
přehutněná základová spára
- KOMUNIKACE (460mm)
asf. beton střednězrný - Aco 11 (40mm)
spojovací potřík asf. - PS,A (0,25kg/m²)
obal. kamenivo stř. - ACp16 (70mm)
spojovací potřík asf. - PS,A (0,35kg/m²)
štěrkodrt' - ŠD 0-32 (150mm)
štěrkodrt' - ŠD 32-63 (200mm)
- DLÁŽDĚNÁ VOZOVKA (370mm)
betonová dlažba DL I 80mm
drcené kamenivo DK 4-8 40mm
štěrkodrt' ŠD 0-32 250mm



SVIS UL , spol. s r.o.

ZOLOVA 504/6
400 07 USTÍ NAD LABEM

VYPRACOVAL: Marie NĚMCOVÁ	ZODPOVĚDNÝ PROJEKTANT: Ing. Martin RUCKÝ			
INVESTOR: Obec Vědomice	KRAJ: ÚSTECKÝ	FORMÁT:	2 x A4	
NÁZEV: IO 03.3 - VODOVODNÍ PŘÍPOJKY VZOROVÉ PŘÍČNÉ ŘEZY ULOŽENÍ POTRUBÍ			DATUM:	KVĚTEN 2016
			STUPEŇ:	PRO VÝBĚR ZHOT.
			ČÍSLO ZAKÁZKY:	16_004
AKCE: ZPRACOVÁNÍ TECHNICKÉ DOKUMENTACE VYBRANÝCH PROJEKTŮ OBCE VĚDOMICE		MĚŘÍTKO: 1:25	ČÍSLO VÝKRESU: D.2.3.3.4	ČÍSLO PARÉ: