

KATASTRY
PARCELNÍ ČÍSLO
DRUH POVRCHU
VZDÁL. VRCHOLOVÝCH BODŮ
OZNAČENÍ VRCHOLOVÝCH BODŮ

LEGENDA TYPŮ ČAR
PŮVODNÍ TERÉN
HRUBÉ TERÉNNÍ ÚPRAVY
UPRAVENÝ TERÉN

MĚŘÍTKA 1:200/100

IO 03.3 Vod.přípojky
DP - 138

KÓTA UPRAVENÉHO TERÉNU

KÓTA HRUBÝCH TERÉNNÍCH ÚPRAV

HLOUBKA VÝKOPU

KÓTA DNA POTRUBÍ

KÓTA PŮVODNÍHO TERÉNU

SROVNÁVACÍ ROVINA


STANIČENÍ [km/m]

DN(PN)[mm]-MATERIÁL-DÉLKA[m]

SKLON-DÉLKA[m]

ULOŽENÍ

Vědomice			
88/110		88/136	
komunikace	M02 7/30	parkovací místa	zahrada
	7.63	chodník	

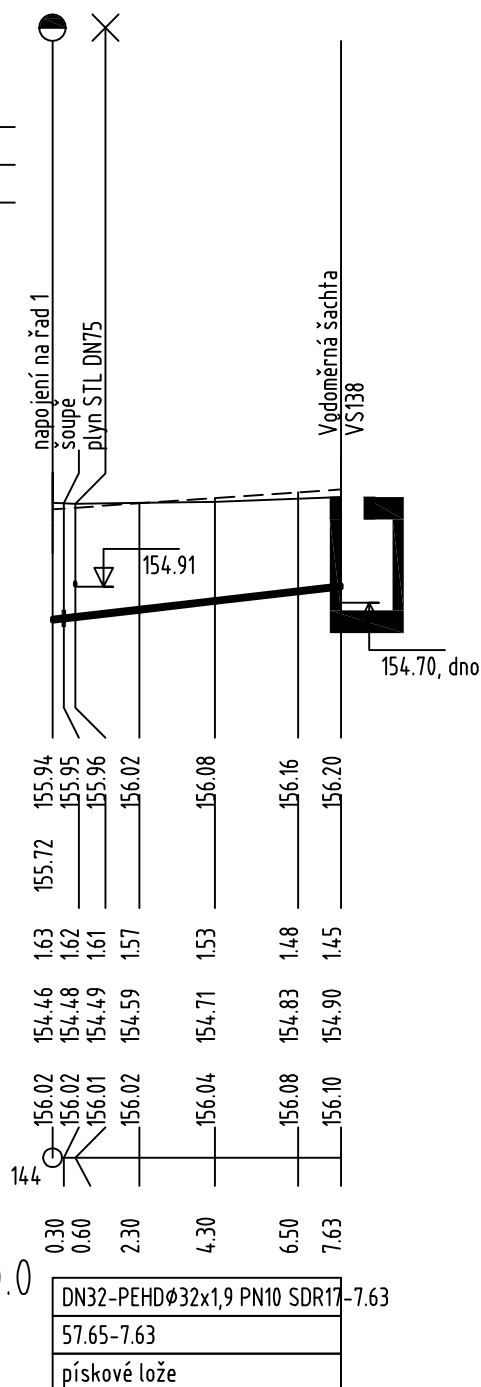

Projektant: Marie NĚMCOVÁ		Číslo zakázky: 16_004		SVIS UL spol.s r.o. Zolova 6, 400 07 Ústí nad Labem				
Název akce: ZPRACOVÁNÍ TECHNICKÉ DOKUMENTACE VYBRANÝCH PROJEKTŮ OBCE VĚDOMICE				Investor: Obec Vědomice Na Průhonu 270, 413 01 Roudnice n.L.				
Název hlavní stavby: Vodovodní přípojka p.p.č. 88/138				Datum: květen 2016		Měřítko: 1:200/100		Kótováno: m
Obsah: Podélný profil						Č.přílohy : D.2.3.3.20		Vyhotovení: