

KATASTRY
PARCELNÍ ČÍSLA
DRUH POVRCHU
VZDÁL. VRCHOLOVÝCH BODŮ
OZNAČENÍ VRCHOLOVÝCH BODŮ

LEGENDA TYPŮ ČAR
PŮVODNÍ TERÉN
HRUBÉ TERÉNNÍ ÚPRAVY
UPRAVENÝ TERÉN

MĚŘÍTKA 1:200/100

IO 03.3 - Vod.přípojky
Dp - 140

KÓTA UPRAVENÉHO TERÉNU

KÓTA HRUBÝCH TERÉNNÍCH ÚPRAV

HLOUBKA VÝKOPU


KÓTA DNA POTRUBÍ

KÓTA PŮVODNÍHO TERÉNU

SROVNÁVACÍ ROVINA

STANIČENÍ [km/m]
DN(PN)[mm]-MATERIÁL-DÉLKA[m]
SKLON-DÉLKA[m]
ULOŽENÍ

Vědomice		
88/110	88/140	
komunikace	M02 7/30	chodník zahrada
5.45		

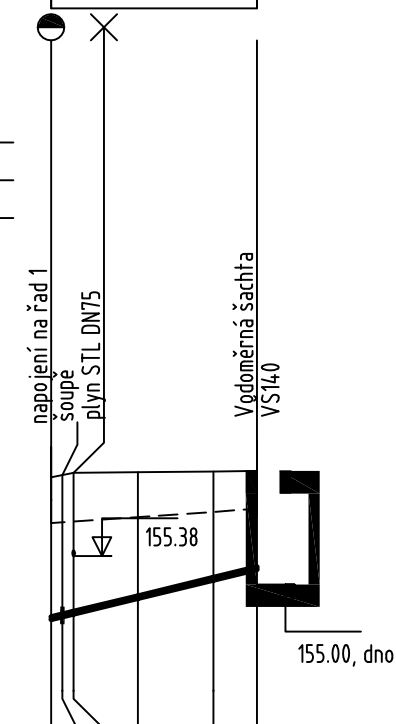

155.81	155.82	155.83	155.89	155.96	156.00
156.12	156.12	156.12	156.12	156.12	156.12
143	140	137	123	105	95
154.54	154.57	154.61	154.82	155.06	155.20
156.42	156.45	156.48	156.49	156.50	156.50
0.30	0.60	2.30	4.30	5.45	

0.0

DN32-PEHDØ32x1,9 PN10 SDR17-5.45
121.52-5.45
pískové lože

Projektant: Marie NĚMCOVÁ	Číslo zakázky: 16_004	SVIS UL spol.s r.o. Zolova 6, 400 07 Ústí nad Labem	
Název akce: ZPRACOVÁNÍ TECHNICKÉ DOKUMENTACE VYBRANÝCH PROJEKTŮ OBCE VĚDOMICE	Investor: Obec Vědomice Na Průhonu 270, 413 01 Roudnice n.L.		
Název hlavní stavby: Vodovodní přípojka p.p.č. 88/140	Datum: květen 2016	Měřítko: 1:200/100	Kótováno: m
Obsah: Podélný profil		Č.přílohy : D.2.3.3.24	Vyhotovení: