


KATASTRY
PARCELNÍ ČÍSLO
DRUH POVRCHU
VZDÁL. VRCHOLOVÝCH BODŮ
OZNAČENÍ VRCHOLOVÝCH BODŮ

LEGENDA TYPŮ ČAR
PŮVODNÍ TERÉN
HRUBÉ TERÉNNÍ ÚPRAVY
UPRAVENÝ TERÉN

MĚŘÍTKA 1:200/100

IO 03.3 - Vod.přípojky
DP - 141

Vědomice		
88/110	88/141	
komunikace 102 7/30	chodník	zahradka
5.48		

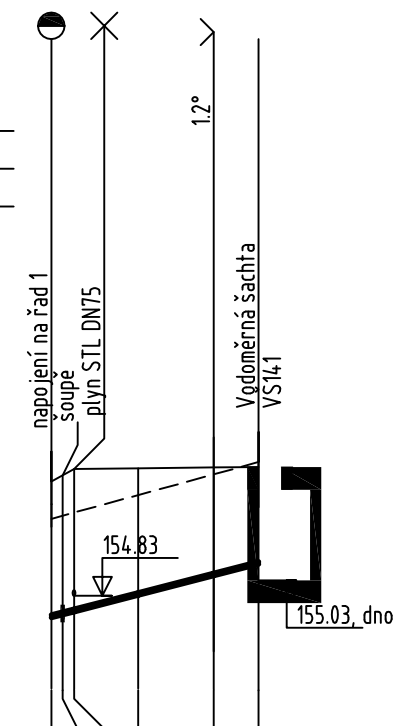

KÓTA UPRAVENÉHO TERÉNU

KÓTA HRUBÝCH TERÉNNÍCH ÚPRAV

HLOUBKA VÝKOPU

KÓTA DNA POTRUBÍ

KÓTA PŮVODNÍHO TERÉNU

SROVNÁVACÍ ROVINA

STANIČENÍ [km/m]

DN(PN)[mm]-MATERIÁL-DÉLKA[m]

SKLON-DÉLKA[m]

ULOŽENÍ

155.85	155.89	155.93	156.16	156.44	156.60
156.04	156.04	156.04	156.04	156.04	156.04
1.45	1.46	1.46	1.47	1.49	1.50
154.54	154.58	154.62	154.84	155.10	155.25
156.34	156.43	156.51	156.52	156.53	156.53
0.30	0.60	2.30	4.30	5.48	
0.0					
DN32-PEHD ϕ 32x1,9 PN10 SDR17-5.48					
128.70-5.48					
pískové lože					

Projektant: Marie NĚMCOVÁ		Číslo zakázky: 16_004		SVIS UL spol.s r.o. Zolova 6, 400 07 Ústí nad Labem				
Název akce: ZPRACOVÁNÍ TECHNICKÉ DOKUMENTACE VYBRANÝCH PROJEKTŮ OBCE VĚDOMICE				Investor: Obec Vědomice Na Průhonu 270, 413 01 Roudnice n.L.				
Název hlavní stavby: Vodovodní přípojka p.p.č. 88/141				Datum: květen 2016		Měřítko: 1:200/100		Kótováno: m
Obsah: Podélný profil						Č.přílohy : D.2.3.3.26		Vyhotovení: