KATASTRY
PARCELNÍ ČÍSLA
DRUH POVRCHU
VZDÁL. VRCHOLOVÝCH BODŮ
OZNAČENÍ VRCHOLOVÝCH BODŮ

LEGENDA TYPŮ ČAR
PŮVODNÍ TERÉN
HRUBÉ TERÉNNÍ ÚPRAVY
UPRAVENÝ TERÉN

MĚŘÍTKA 1:200/100

IO 03.3 - Vod.přípojky
DP - 142

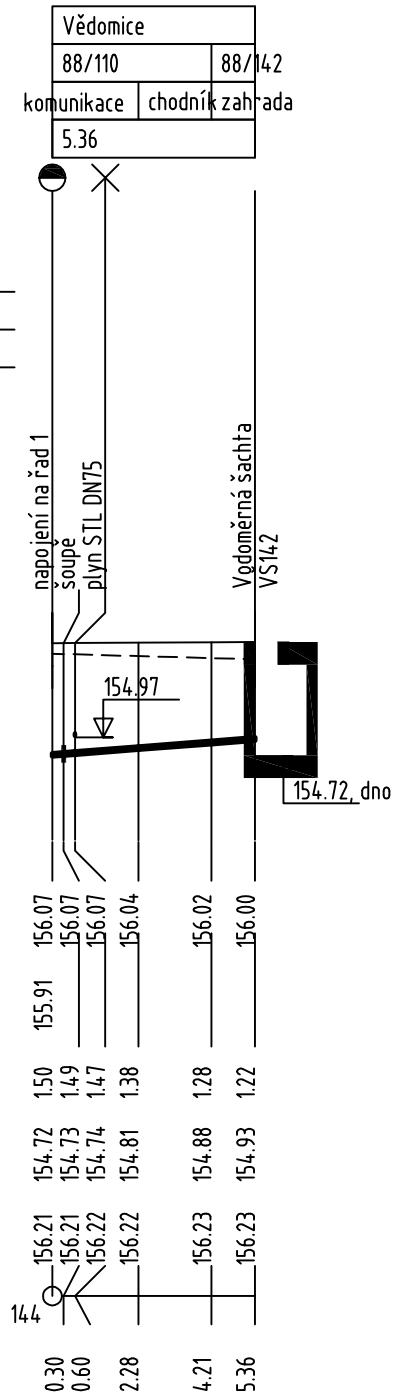

KÓTA UPRAVENÉHO TERÉNU
KÓTA HRUBÝCH TERÉNNÍCH ÚPRAV
HLOUBKA VÝKOPU
KÓTA DNA POTRUBÍ
KÓTA PŮVODNÍHO TERÉNU
SROVNÁVACÍ ROVINA

STANIČENÍ [km/m]
DN(PN)[mm]-MATERIÁL-DÉLKA[m] — DN32-PEHDØ32x1,9 PN10 SDR17-5.36
SKLON-DÉLKA[m] — 39.02-5.36
ULOŽENÍ — pískové lože

Projektant: Marie NĚMCOVÁ	Číslo zakázky: 16_004	SVIS UL spol.s r.o. Zolova 6, 400 07 Ústí nad Labem	
Název akce: ZPRACOVÁNÍ TECHNICKÉ DOKUMENTACE VYBRANÝCH PROJEKTŮ OBCE VĚDOMICE		Investor: Obec Vědomice Na Průhonu 270, 413 01 Roudnice n.L.	
Název hlavní stavby: Vodovodní přípojka p.p.č. 88/142		Datum: květen 2016	Měřítko: 1:200/100 / Kótováno: m
Obsah: Podélný profil		Č.přílohy : D.2.3.3.28	Vyhotovení: