KATASTRY	Vědomice			
PARCELNÍ ČÍSLA	88/110			88/148
DRUH POVRCHU	komunikace	parkování	chodník	zahrada
VZDÁL. VRCHOLOVÝCH BODŮ	9.07			
OZNAČENÍ VRCHOLOVÝCH BODŮ				

LEGENDA TYPŮ ČAR

PŮVODNÍ TERÉN

HRUBÉ TERÉNNÍ ÚPRAVY

UPRAVENÝ TERÉN

MĚŘÍTKA 1:200/100

IO 03.3 - Vod.přípojky
DP - 148

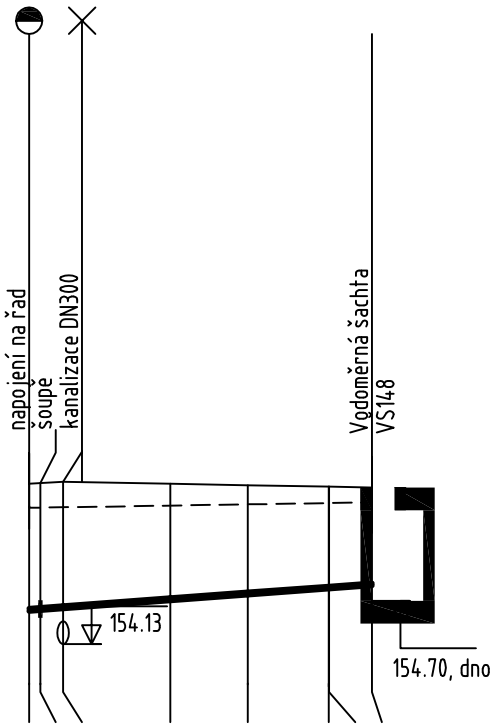

KÓTA UPRAVENÉHO TERÉNU	155.93	155.93	155.94	155.96	155.97	155.99	155.99	156.00
KÓTA HRUBÝCH TERÉNNÍCH ÚPRAV	155.95							
HLOUBKA VÝKOPU	1.51	1.51	1.49	1.41	1.35	1.28	1.28	1.25
KÓTA DNA POTRUBÍ	154.56	154.57	154.60	154.70	154.78	154.86	154.86	154.90
KÓTA PŮVODNÍHO TERÉNU	156.25	156.26	156.27	156.25	156.23	156.21	156.21	156.20
SROVNÁVACÍ ROVINA	144							
STANIČENÍ [km/m]	0.0	0.30	0.90	3.73	5.79	7.93	9.07	

DN(PN)[mm]-MATERIÁL-DÉLKA[m]	DN32-PEHDØ32x1,9 PN10 SDR17-9.07
SKLON-DÉLKA[m]	37.08-9.07
ULOŽENÍ	pískové lože

Projektant: Marie NĚMCOVÁ	Číslo zakázky: 16_004	SVIS UL spol.s r.o. Zolova 6, 400 07 Ústí nad Labem	
Název akce: ZPRACOVÁNÍ TECHNICKÉ DOKUMENTACE VYBRANÝCH PROJEKTŮ OBCE VĚDOMICE		Investor: Obec Vědomice Na Průhonu 270, 413 01 Roudnice n.L.	
Název hlavní stavby: Vodovodní přípojka p.p.č. 88/148	Datum: květen 2016	Měřítko: 1:200/100	Kótováno: m
Obsah: Podélný profil		Č.přílohy : D.2.3.3.38	Vyhotovení: