


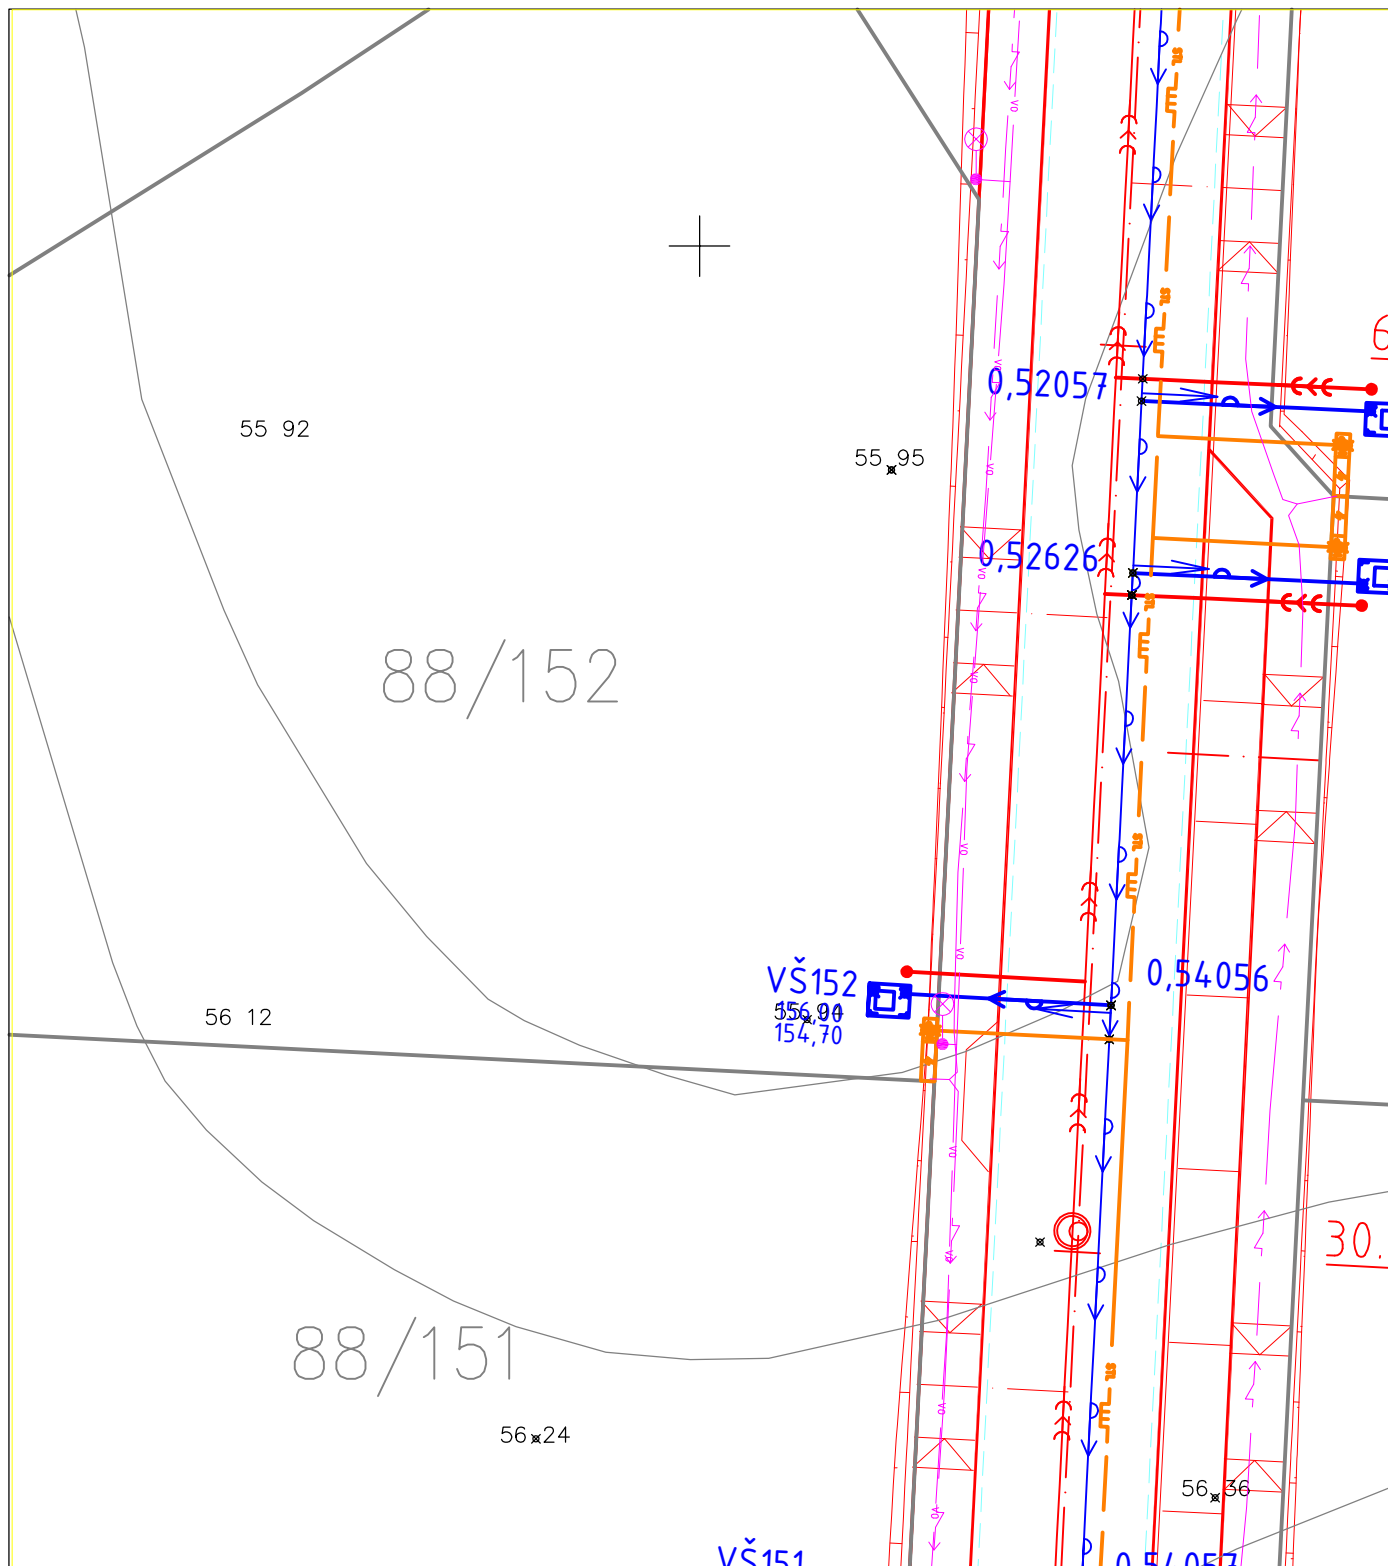

|                      |                                                                      |                |         |                                                                 |             |                                                                                       |            |             |   |
|----------------------|----------------------------------------------------------------------|----------------|---------|-----------------------------------------------------------------|-------------|---------------------------------------------------------------------------------------|------------|-------------|---|
| Projektant:          | Marie NĚMCOVÁ                                                        | Číslo zakázky: | 16__004 | SVIS UL, spol. s r.o.<br>Zolova 6, 400 07 Ústí nad Labem        |             |  |            |             |   |
| Název akce:          | ZPRACOVÁNÍ TECHNICKÉ DOKUMENTACE<br>VYBRANÝCH PROJEKTŮ OBCE VĚDOMICE |                |         | Investor: Obec Vědomice<br>Na Průhonu 270, 413 01 Roudnice n.L. |             |                                                                                       |            |             |   |
| Název hlavní stavby: | Vodovodní přípojka p.p.č. 88/152                                     |                |         | Datum:                                                          | květen 2016 | Měřítko:                                                                              | 1:250      | Kótováno:   | m |
| Obsah:               | SITUACE                                                              |                |         |                                                                 | Č.přílohy : |                                                                                       | D.2.3.3.45 |             |   |
|                      |                                                                      |                |         |                                                                 |             |                                                                                       |            | Vyhotovení: |   |