KATASTRY	Vědomice		
PARCELNÍ ČÍSLA	88/110		88/155
DRUH POVRCHU	komunikace MO2 7/30	chodník	zahrada
VZDÁL. VRCHOLOVÝCH BODŮ	6.97		
OZNAČENÍ VRCHOLOVÝCH BODŮ			

LEGENDA TYPŮ ČAR

PŮVODNÍ TERÉN

HRUBÉ TERÉNNÍ ÚPRAVY

UPRAVENÝ TERÉN

MĚŘÍTKA 1:200/100

IO 03.3 - Vod.přípojky
DP - 155

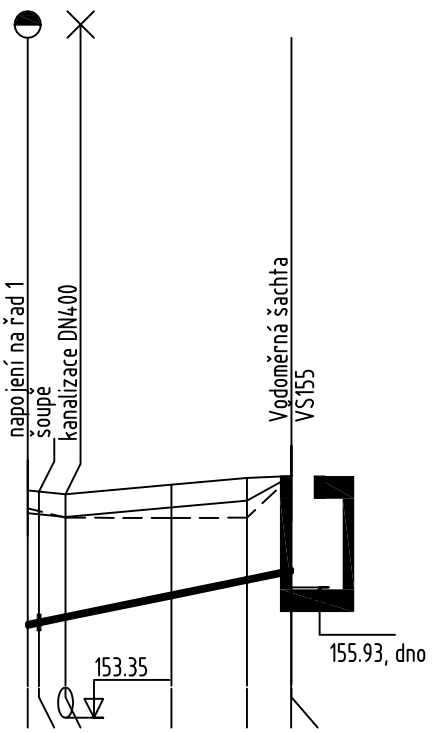

KÓTA UPRAVENÉHO TERÉNU	156.97	156.93	156.85	156.85	156.85	157.40	157.40
KÓTA HRUBÝCH TERÉNNÍCH ÚPRAV	156.91	156.89	156.86	156.98	157.07	157.40	157.40
HLOUBKA VÝKOPU	1.64	1.60	1.48	1.19	0.99	1.42	1.42
KÓTA DNA POTRUBÍ	155.42	155.45	155.52	155.80	156.01	156.13	156.13
KÓTA PŮVODNÍHO TERÉNU	157.21	157.19	157.16	157.28	157.37	157.40	157.40
SROVNÁVACÍ ROVINA	145						
STANIČENÍ [km/m]	0.0	0.30	1.00	3.80	5.80	6.97	

DN(PN)[mm]-MATERIÁL-DÉLKA[m]	DN32-PEHDØ32x1,9 PN10 SDR17-6.97
SKLON-DÉLKA[m]	102.51-6.97
ULOŽENÍ	pískové lože

Projektant: Marie NĚMCOVÁ	Číslo zakázky: 16_004	SVIS UL spol.s r.o. Zolova 6, 400 07 Ústí nad Labem	
Název akce: ZPRACOVÁNÍ TECHNICKÉ DOKUMENTACE VYBRANÝCH PROJEKTŮ OBCE VĚDOMICE		Investor: Obec Vědomice Na Průhonu 270, 413 01 Roudnice n.L.	
Název hlavní stavby: Vodovodní přípojka p.p.č. 88/155	Datum: květen 2016	Měřítko: 1:200/100	Kótováno: m
Obsah: Podélný profil		Č.přílohy : D.2.3.3.52	Vyhotovení: