

KATASTRY
PARCELNÍ ČÍSLA
DRUH POVRCHU
VZDÁL. VRCHOLOVÝCH BODŮ
OZNAČENÍ VRCHOLOVÝCH BODŮ

LEGENDA TYPŮ ČAR
PŮVODNÍ TERÉN
HRUBÉ TERÉNNÍ ÚPRAVY
UPRAVENÝ TERÉN

MĚŘÍTKA 1:200/100

IO 03.3 - Vod.přípojky
DP - 158

KÓTA HRUBÝCH TERÉNNÍCH ÚPRAV

HLOUBKA VÝKOPU

KÓTA VÝKOPU



KÓTA DNA POTRUBÍ

KÓTA PŮVODNÍHO TERÉNU

SROVNÁVACÍ ROVINA

STANIČENÍ [km/m]
DN(PN)[mm]-MATERIÁL-DÉLKA[m]
SKLON-DÉLKA[m]
ULOŽENÍ

Vědomice	
88/110	88/158
komunikace D1b	zahrada
4.07	

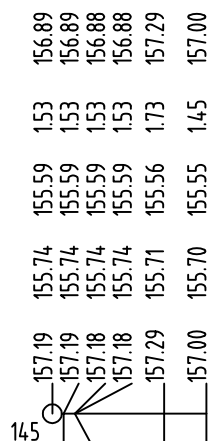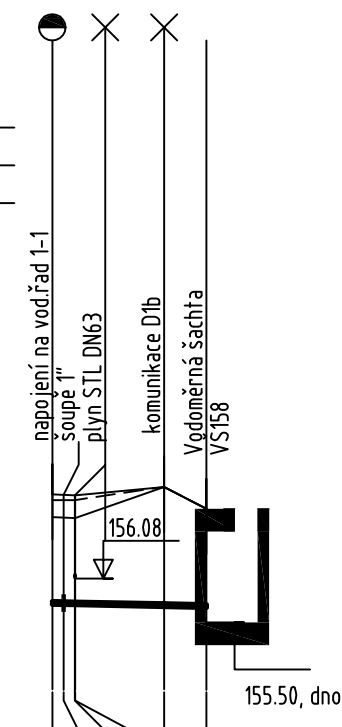

0.0

DN32-PEHD ϕ 32x1,9 PN10 SDR17-4.07
-10.14-4.07
pískové lože

Projektant: Marie NĚMCOVÁ		Číslo zakázky: 16_004		SVIS UL spol.s r.o. Zolova 6, 400 07 Ústí nad Labem				
Název akce: ZPRACOVÁNÍ TECHNICKÉ DOKUMENTACE VYBRANÝCH PROJEKTŮ OBCE VĚDOMICE				Investor: Obec Vědomice Na Průhonu 270, 413 01 Roudnice n.L.				
Název hlavní stavby: Vodovodní přípojka p.p.č. 88/158				Datum: květen 2016		Měřítko: 1:200/100		Kótováno: m
Obsah: Podélný profil						Č.přílohy : D.2.3.3.58		Vyhotovení: