

KATASTRY
PARCELNÍ ČÍSLO
DRUH POVRCHU
VZDÁL. VRCHOLOVÝCH BODŮ
OZNAČENÍ VRCHOLOVÝCH BODŮ

LEGENDA TYPŮ ČAR
PŮVODNÍ TERÉN
HRUBÉ TERÉNNÍ ÚPRAVY
UPRAVENÝ TERÉN

MĚŘÍTKA 1:200/100

IO 03.3 - Vod.přípojky
DP - 168

KÓTA UPRAVENÉHO TERÉNU

KÓTA HRUBÝCH TERÉNNÍCH ÚPRAV

HLOUBKA VÝKOPU


KÓTA DNA POTRUBÍ

KÓTA PŮVODNÍHO TERÉNU

SROVNÁVACÍ ROVINA

STANIČENÍ [km/m]
DN(PN)[mm]-MATERIÁL-DÉLKA[m]
SKLON-DÉLKA[m]
ULOŽENÍ

Vědomice	
88/110	88/168
komunikace	zahradka
4.86	

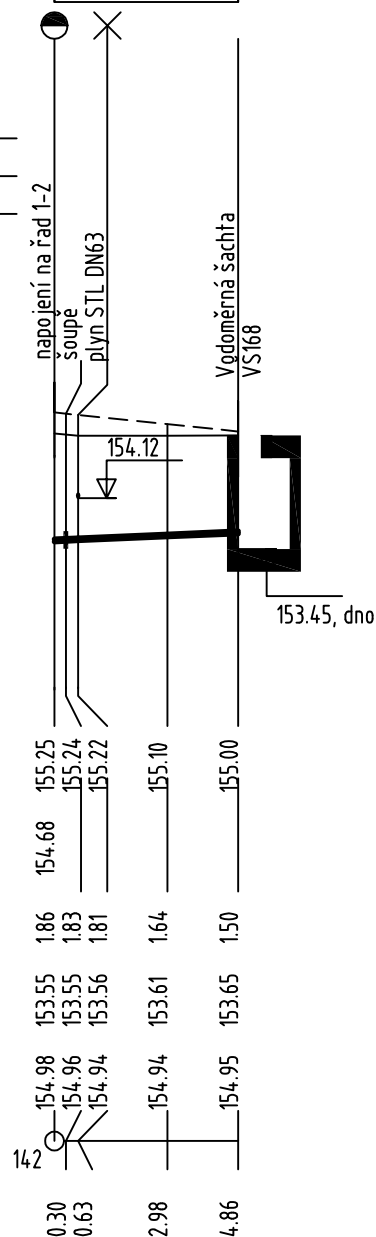

0.0

DN32-PEHD ϕ 32x1,9	PN10 SDR17-4.86
21.58-4.86	
pískové lože	

Projektant: Marie NĚMCOVÁ	Číslo zakázky: 16_004	SVIS UL spol.s r.o. Zolova 6, 400 07 Ústí nad Labem		
Název akce: ZPRACOVÁNÍ TECHNICKÉ DOKUMENTACE VYBRANÝCH PROJEKTŮ OBCE VĚDOMICE		Investor: Obec Vědomice Na Průhonu 270, 413 01 Roudnice n.L.		
Název hlavní stavby: Vodovodní přípojka p.p.č. 88/168		Datum: květen 2016	Měřítko: 1:200/100	Kótováno: m
Obsah: Podélný profil			Č.přílohy : D.2.3.3.78	Vyhotovení: