KATASTRY	Vědomice	
PARCELNÍ ČÍSLA	88/110	88/169
DRUH POVRCHU	komunikace	zahrada
VZDÁL. VRCHOLOVÝCH BODŮ	4.80	
OZNAČENÍ VRCHOLOVÝCH BODŮ		

LEGENDA TYPŮ ČAR

PŮVODNÍ TERÉN

HRUBÉ TERÉNNÍ ÚPRAVY

UPRAVENÝ TERÉN

MĚŘÍTKA 1:200/100

IO 03.3 - Vod.přípojky
DP - 169

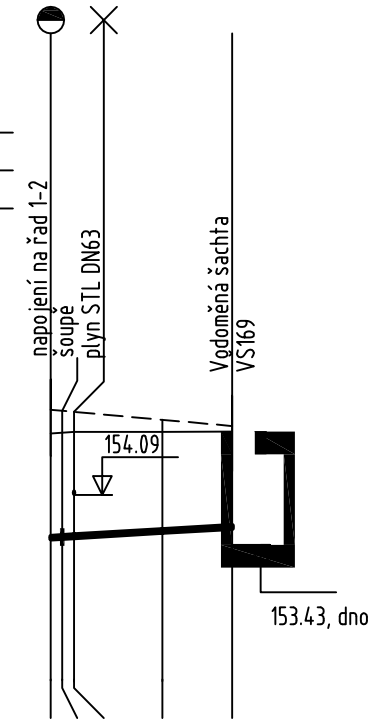

KÓTA UPRAVENÉHO TERÉNU	155.22	155.20	155.19	155.08	155.00
KÓTA HRUBÝCH TERÉNNÍCH ÚPRAV	154.60				
HLOUBKA VÝKOPU	1.86	1.84	1.81	1.64	1.50
KÓTA DNA POTRUBÍ	153.51	153.52	153.53	153.60	153.65
KÓTA PŮVODNÍHO TERÉNU	154.90	154.91	154.92	154.92	154.93
SROVNÁVACÍ ROVINA	142				
STANIČENÍ [km/m]	0.0	0.30	0.61	2.95	4.80

DN(PN)[mm]-MATERIÁL-DÉLKA[m]	DN32-PEHDØ32x1,9	PN10 SDR17-4.80
SKLON-DÉLKA[m]	29.75-4.80	
ULOŽENÍ	pískové lože	

Projektant: Marie NĚMCOVÁ	Číslo zakázky: 16_004	SVIS UL spol.s r.o. Zolova 6, 400 07 Ústí nad Labem	
Název akce: ZPRACOVÁNÍ TECHNICKÉ DOKUMENTACE VYBRANÝCH PROJEKTŮ OBCE VĚDOMICE		Investor: Obec Vědomice Na Průhonu 270, 413 01 Roudnice n.L.	
Název hlavní stavby: Vodovodní přípojka p.p.č. 88/169	Datum: květen 2016	Měřítko: 1:200/100	Kótováno: m
Obsah: Podélný profil		Č.přílohy : D.2.3.3.80	Vyhotovení: