



ODKALENÍ

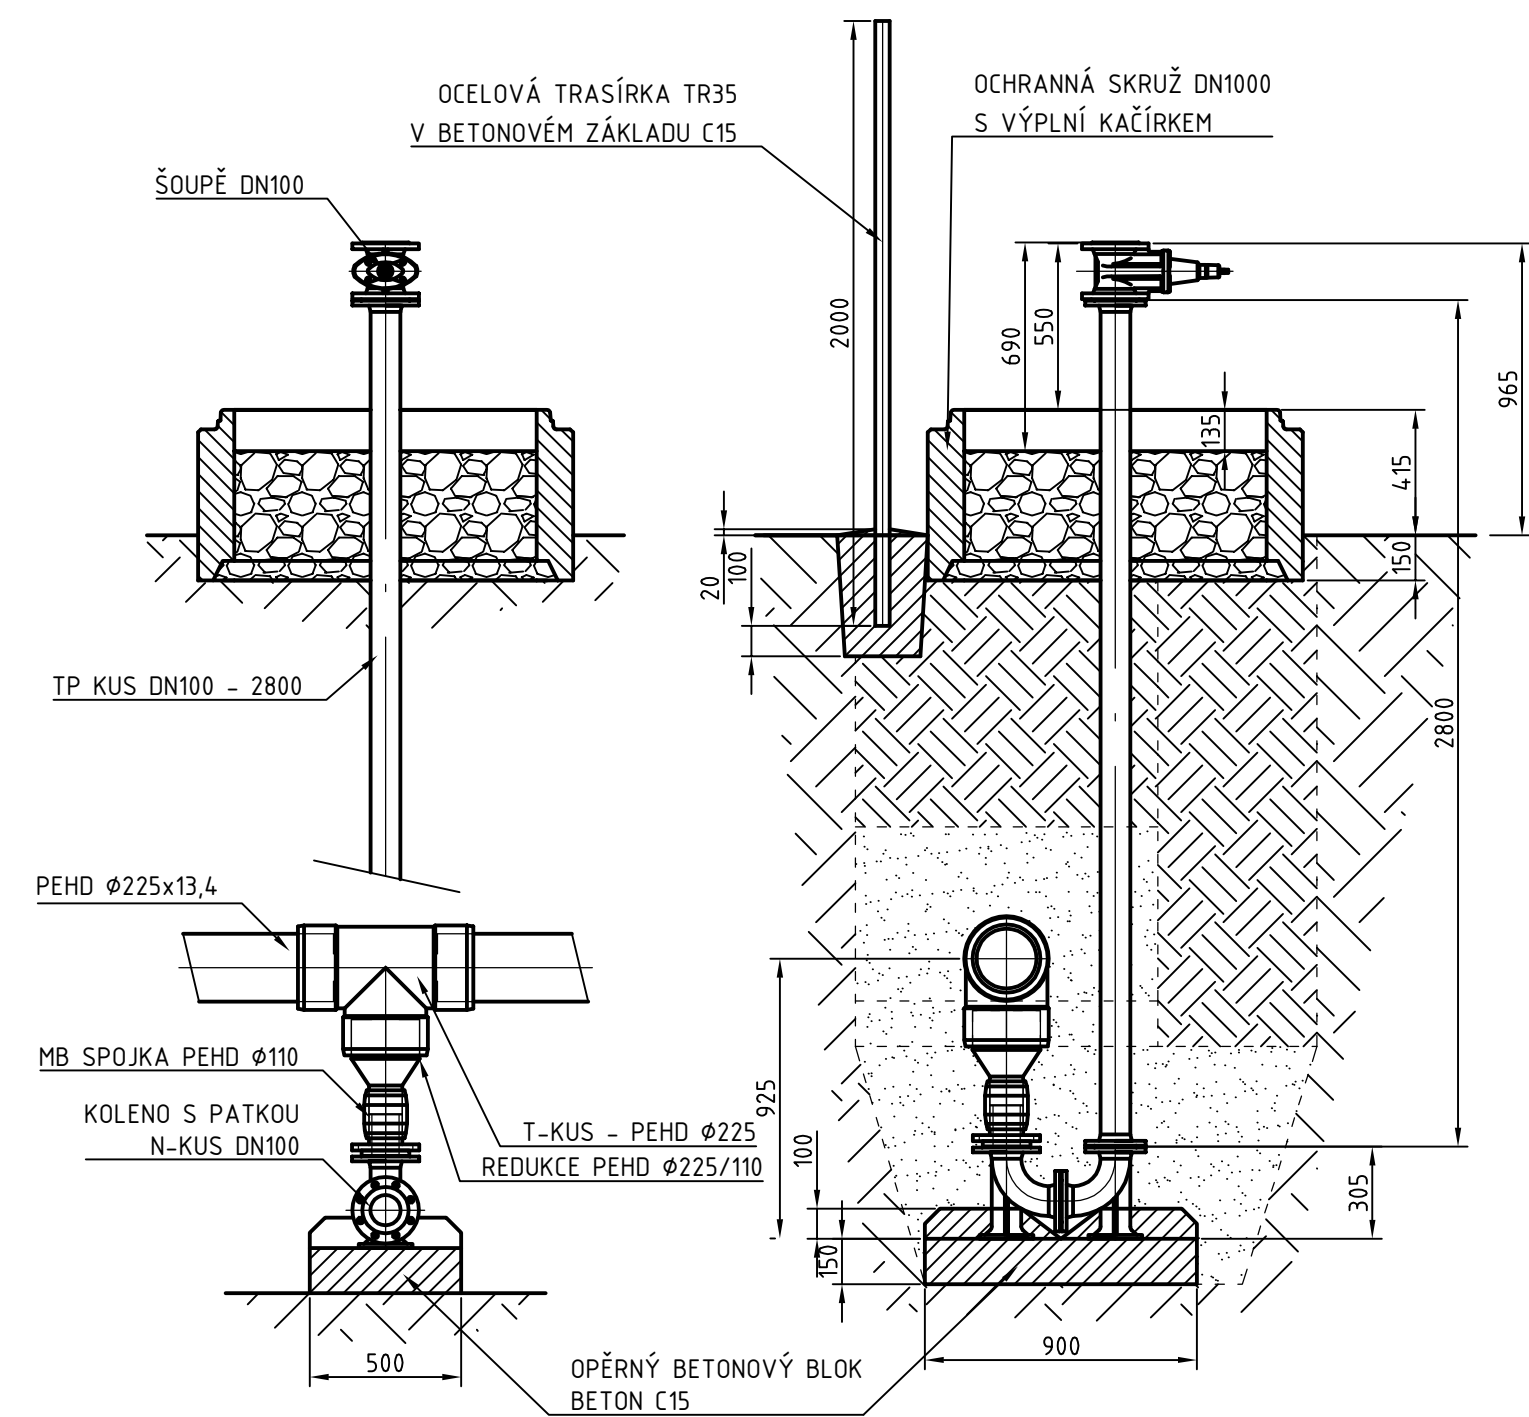

ODVZDUŠNĚNÍ

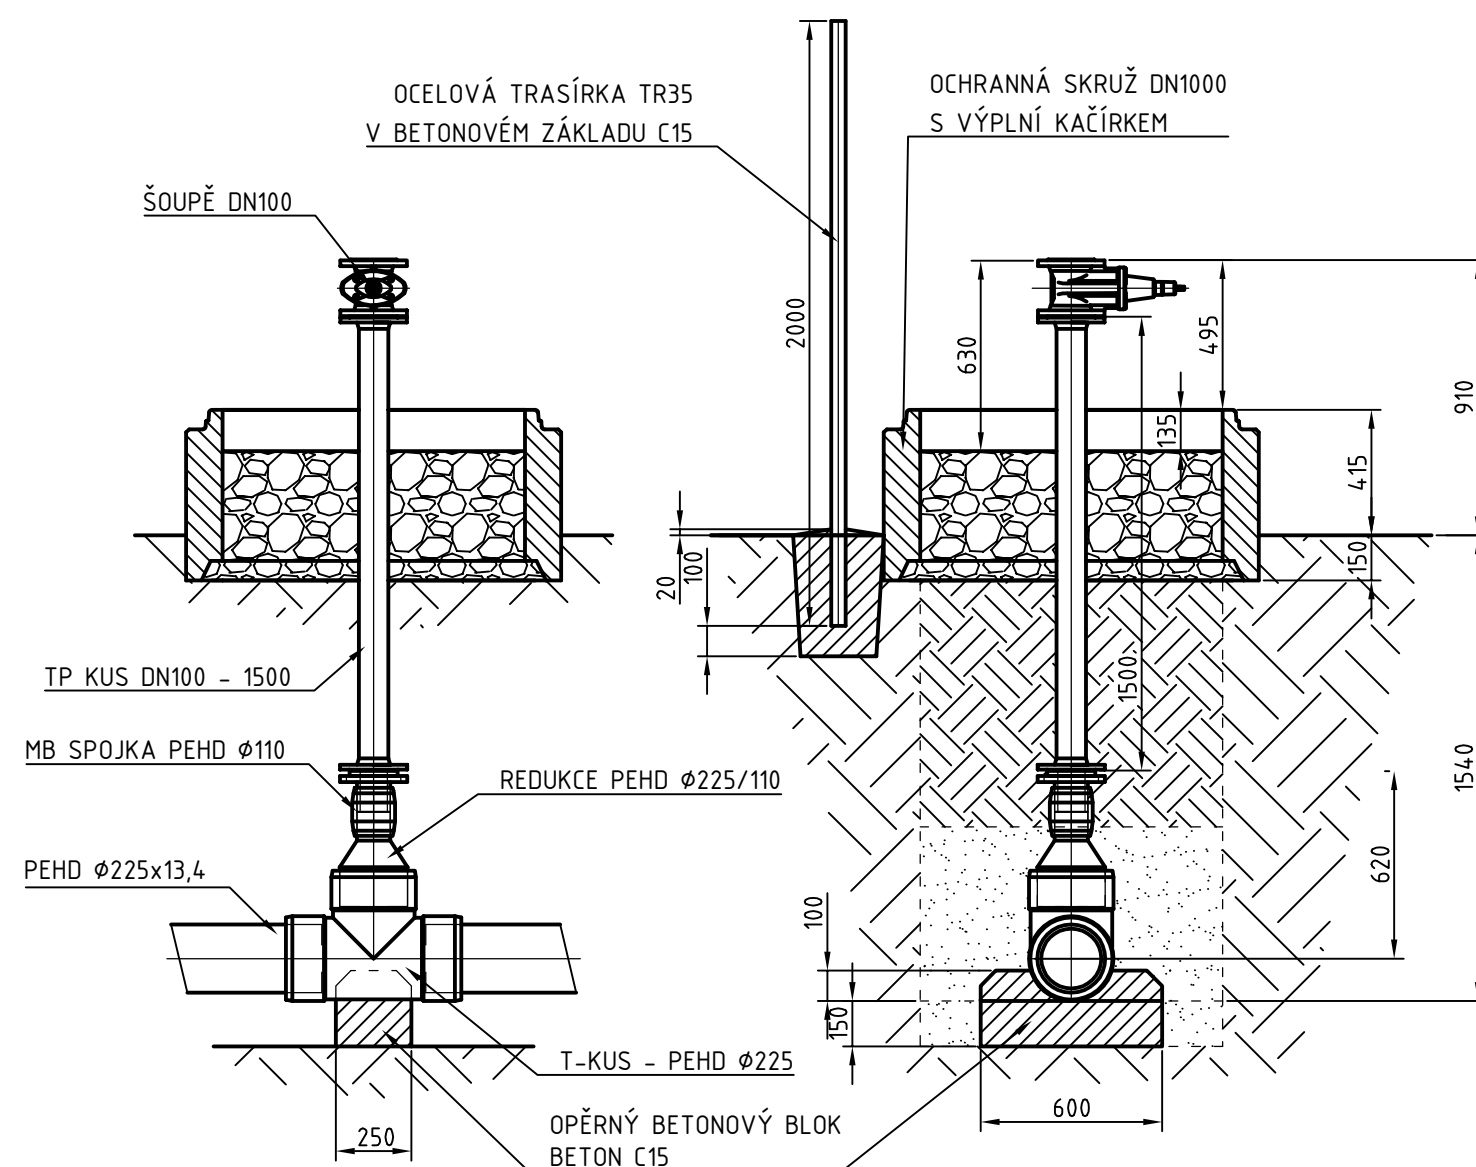

SVIS UL, spol. s r.o.

ZOLOVA 504/6
400 07 USTÍ NAD LABEM

VYPRACOVAL: Marie NĚMCOVÁ	ZODPOVĚDNÝ PROJEKTANT: Ing. Martin RUCKÝ			
INVESTOR: Obec Vědomice	KRAJ: ÚSTECKÝ	FORMÁT:		4 x A4
NÁZEV: IO 04 - PŘELOŽKA ZÁVLAH DETAIL ODKALENÍ A ODVZDUŠNĚNÍ			DATUM:	KVĚTEN 2016
			STUPEŇ:	PRO VÝBĚR ZHOT.
			ČÍSLO ZAKÁZKY:	16_004
AKCE: ZPRACOVÁNÍ TECHNICKÉ DOKUMENTACE VYBRANÝCH PROJEKTŮ OBCE VĚDOMICE		MĚŘÍTKO: 1:25	ČÍSLO VÝKRESU: D.2.4.6	ČÍSLO PARÉ: