


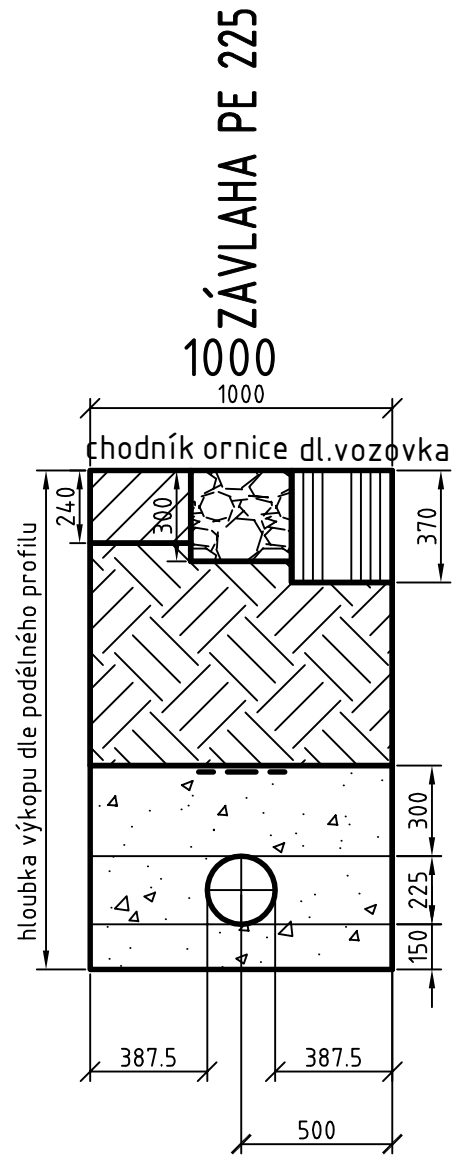


CHODNÍK (240mm)
betonová dlažba DL I 60mm
drcené kamenivo DK 4-8 30mm
štěrkodrt' ŠD 0-32 150mm

DLÁŽDĚNÁ VOZOVKA (370mm)
betonová dlažba DL I 80mm
drcené kamenivo DK 4-8 40mm
štěrkodrt' ŠD 0-32 250mm



skrývka ornice (300mm)

zásyp zeminou hutněný po vrstvách max 30cm
pískový zásyp nehutněný v tl. 0,3m
krycí fólie modré barvy š. 0,3m
signalizační vodič Cu 4mm2
závlahový vodovod - HDPE Ø225x13,4mm
podsyp potrubí - pískové lože, tl. 0,15m
přehutněná základová spára

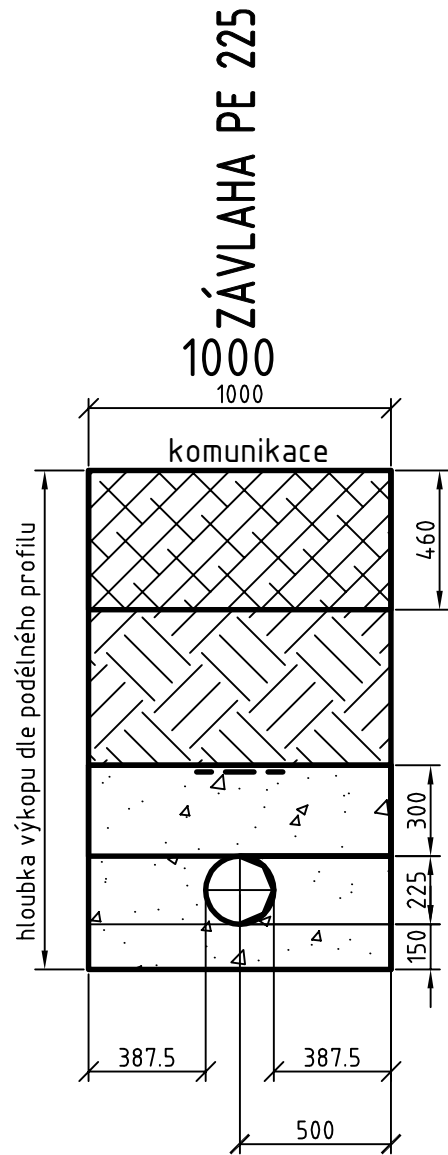

KOMUNIKACE (460mm)
asf. beton střednězrný - Aco 11 (40mm)
spojovací postřik asf. - PS,A (0,25kg/m2)
obal. kamenivo stř. - ACp16 (70mm)
spojovací potřík asf. - PS,A (0,35kg/m2)
štěrkodrt' - ŠD 0-32 (150mm)
štěrkodrt' - ŠD 32-63 (200mm)

zásyp zeminou hutněný po vrstvách max 30cm
pískový zásyp nehutněný v tl. 0,3m
krycí fólie modré barvy š. 0,3m
signalizační vodič Cu 4mm2
závlahový vodovod - HDPE Ø225x13,4mm
podsyp potrubí - pískové lože, tl. 0,15m
přehutněná základová spára

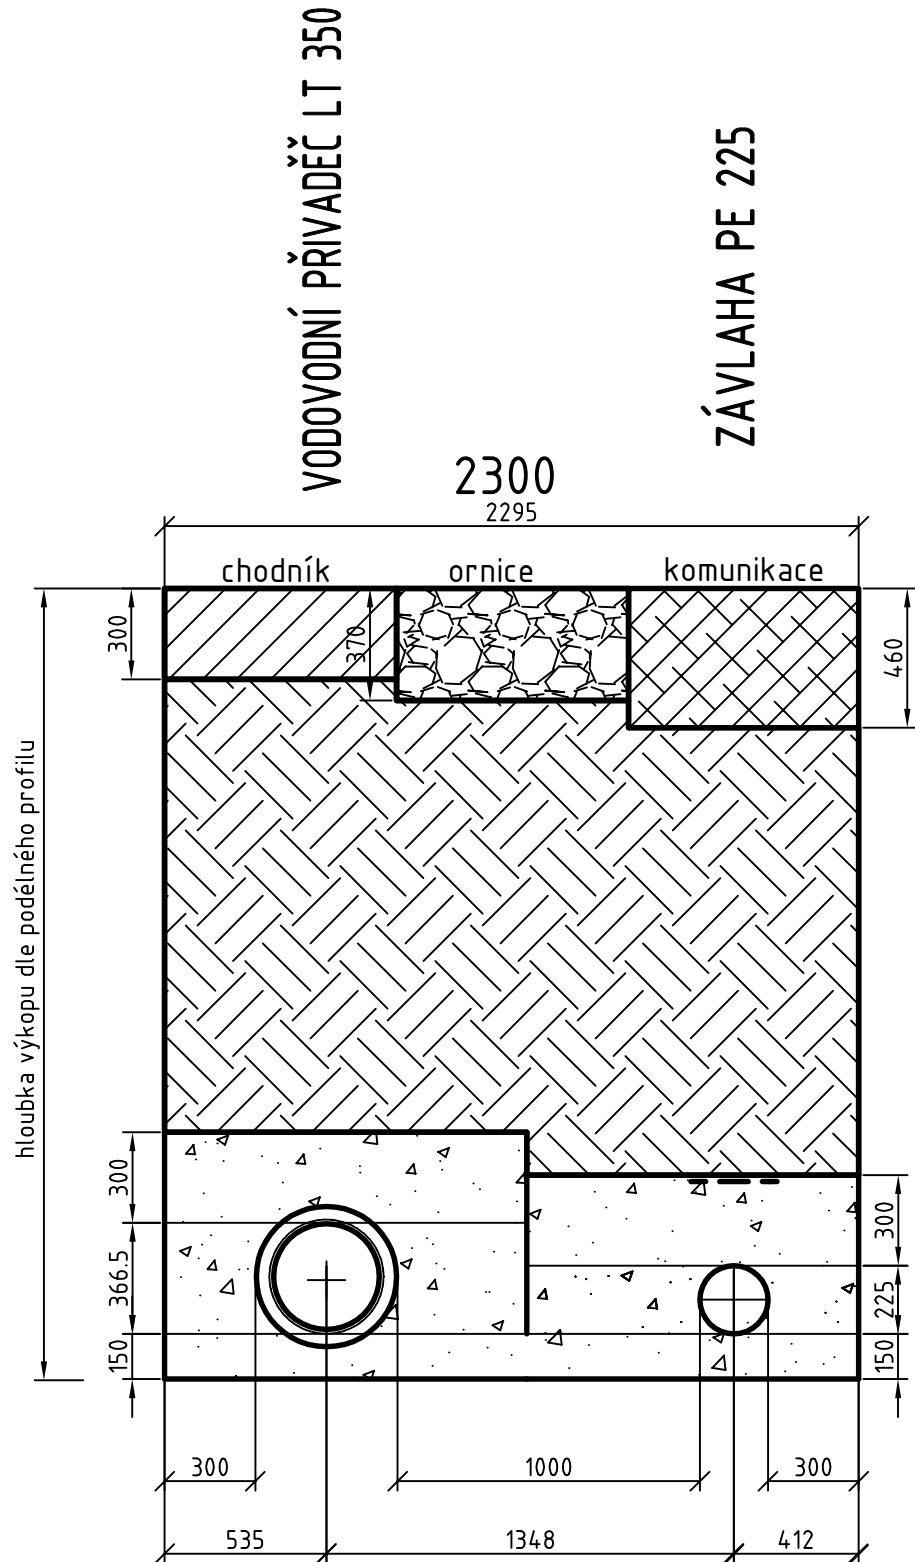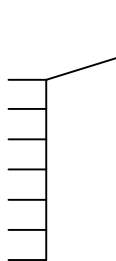

CHODNÍK (240mm)
betonová dlažba DL I 60mm
drcené kamenivo DK 4-8 30mm
štěrkodrt' ŠD 0-32 150mm

skrývka ornice (300mm)

KOMUNIKACE (460mm)
asf. beton střednězrný - Aco 11 (40mm)
spojovací postřik asf. - PS,A (0,25kg/m2)
obal. kamenivo stř. - ACp16 (70mm)
spojovací potřík asf. - PS,A (0,35kg/m2)
štěrkodrt' - ŠD 0-32 (150mm)
štěrkodrt' - ŠD 32-63 (200mm)

zásyp zeminou hutněný po vrstvách max 30cm
pískový zásyp nehutněný v tl. 0,3m
krycí fólie modré barvy š. 0,3m
Přívaděč - litinové potrubí DN350
podsyp potrubí - pískové lože, tl. 0,15m
přehutněná základová spára

zásyp zeminou hutněný po vrstvách max 30cm
pískový zásyp nehutněný v tl. 0,3m
krycí fólie modré barvy š. 0,3m
signalizační vodič Cu 4mm2
závlahový vodovod - HDPE Ø225x13,4mm
podsyp potrubí - pískové lože, tl. 0,15m
přehutněná základová spára



SVIS UL , spol. s r.o.

ZOLOVA 504/6
400 07 USTÍ NAD LABEM

VYPRACOVAL: Marie NĚMCOVÁ	ZODPOVĚDNÝ PROJEKTANT: Ing. Martin RUCKÝ			
INVESTOR: Obec Vědomice	KRAJ: ÚSTECKÝ	FORMÁT:		4 x A4
NÁZEV: IO 04 - PŘELOŽKA ZÁVLAH VZOROVÉ PŘÍČNÉ ŘEZY ULOŽENÍ POTRUBÍ	DATUM:			KVĚTEN 2016
	STUPEŇ:			PRO VÝBĚR ZHOT.
	ČÍSLO ZAKÁZKY:			16_004
AKCE: ZPRACOVÁNÍ TECHNICKÉ DOKUMENTACE VYBRANÝCH PROJEKTŮ OBCE VĚDOMICE	MĚŘÍTKO: 1:25	ČÍSLO VÝKRESU: D.2.4.7		ČÍSLO PARÉ: